
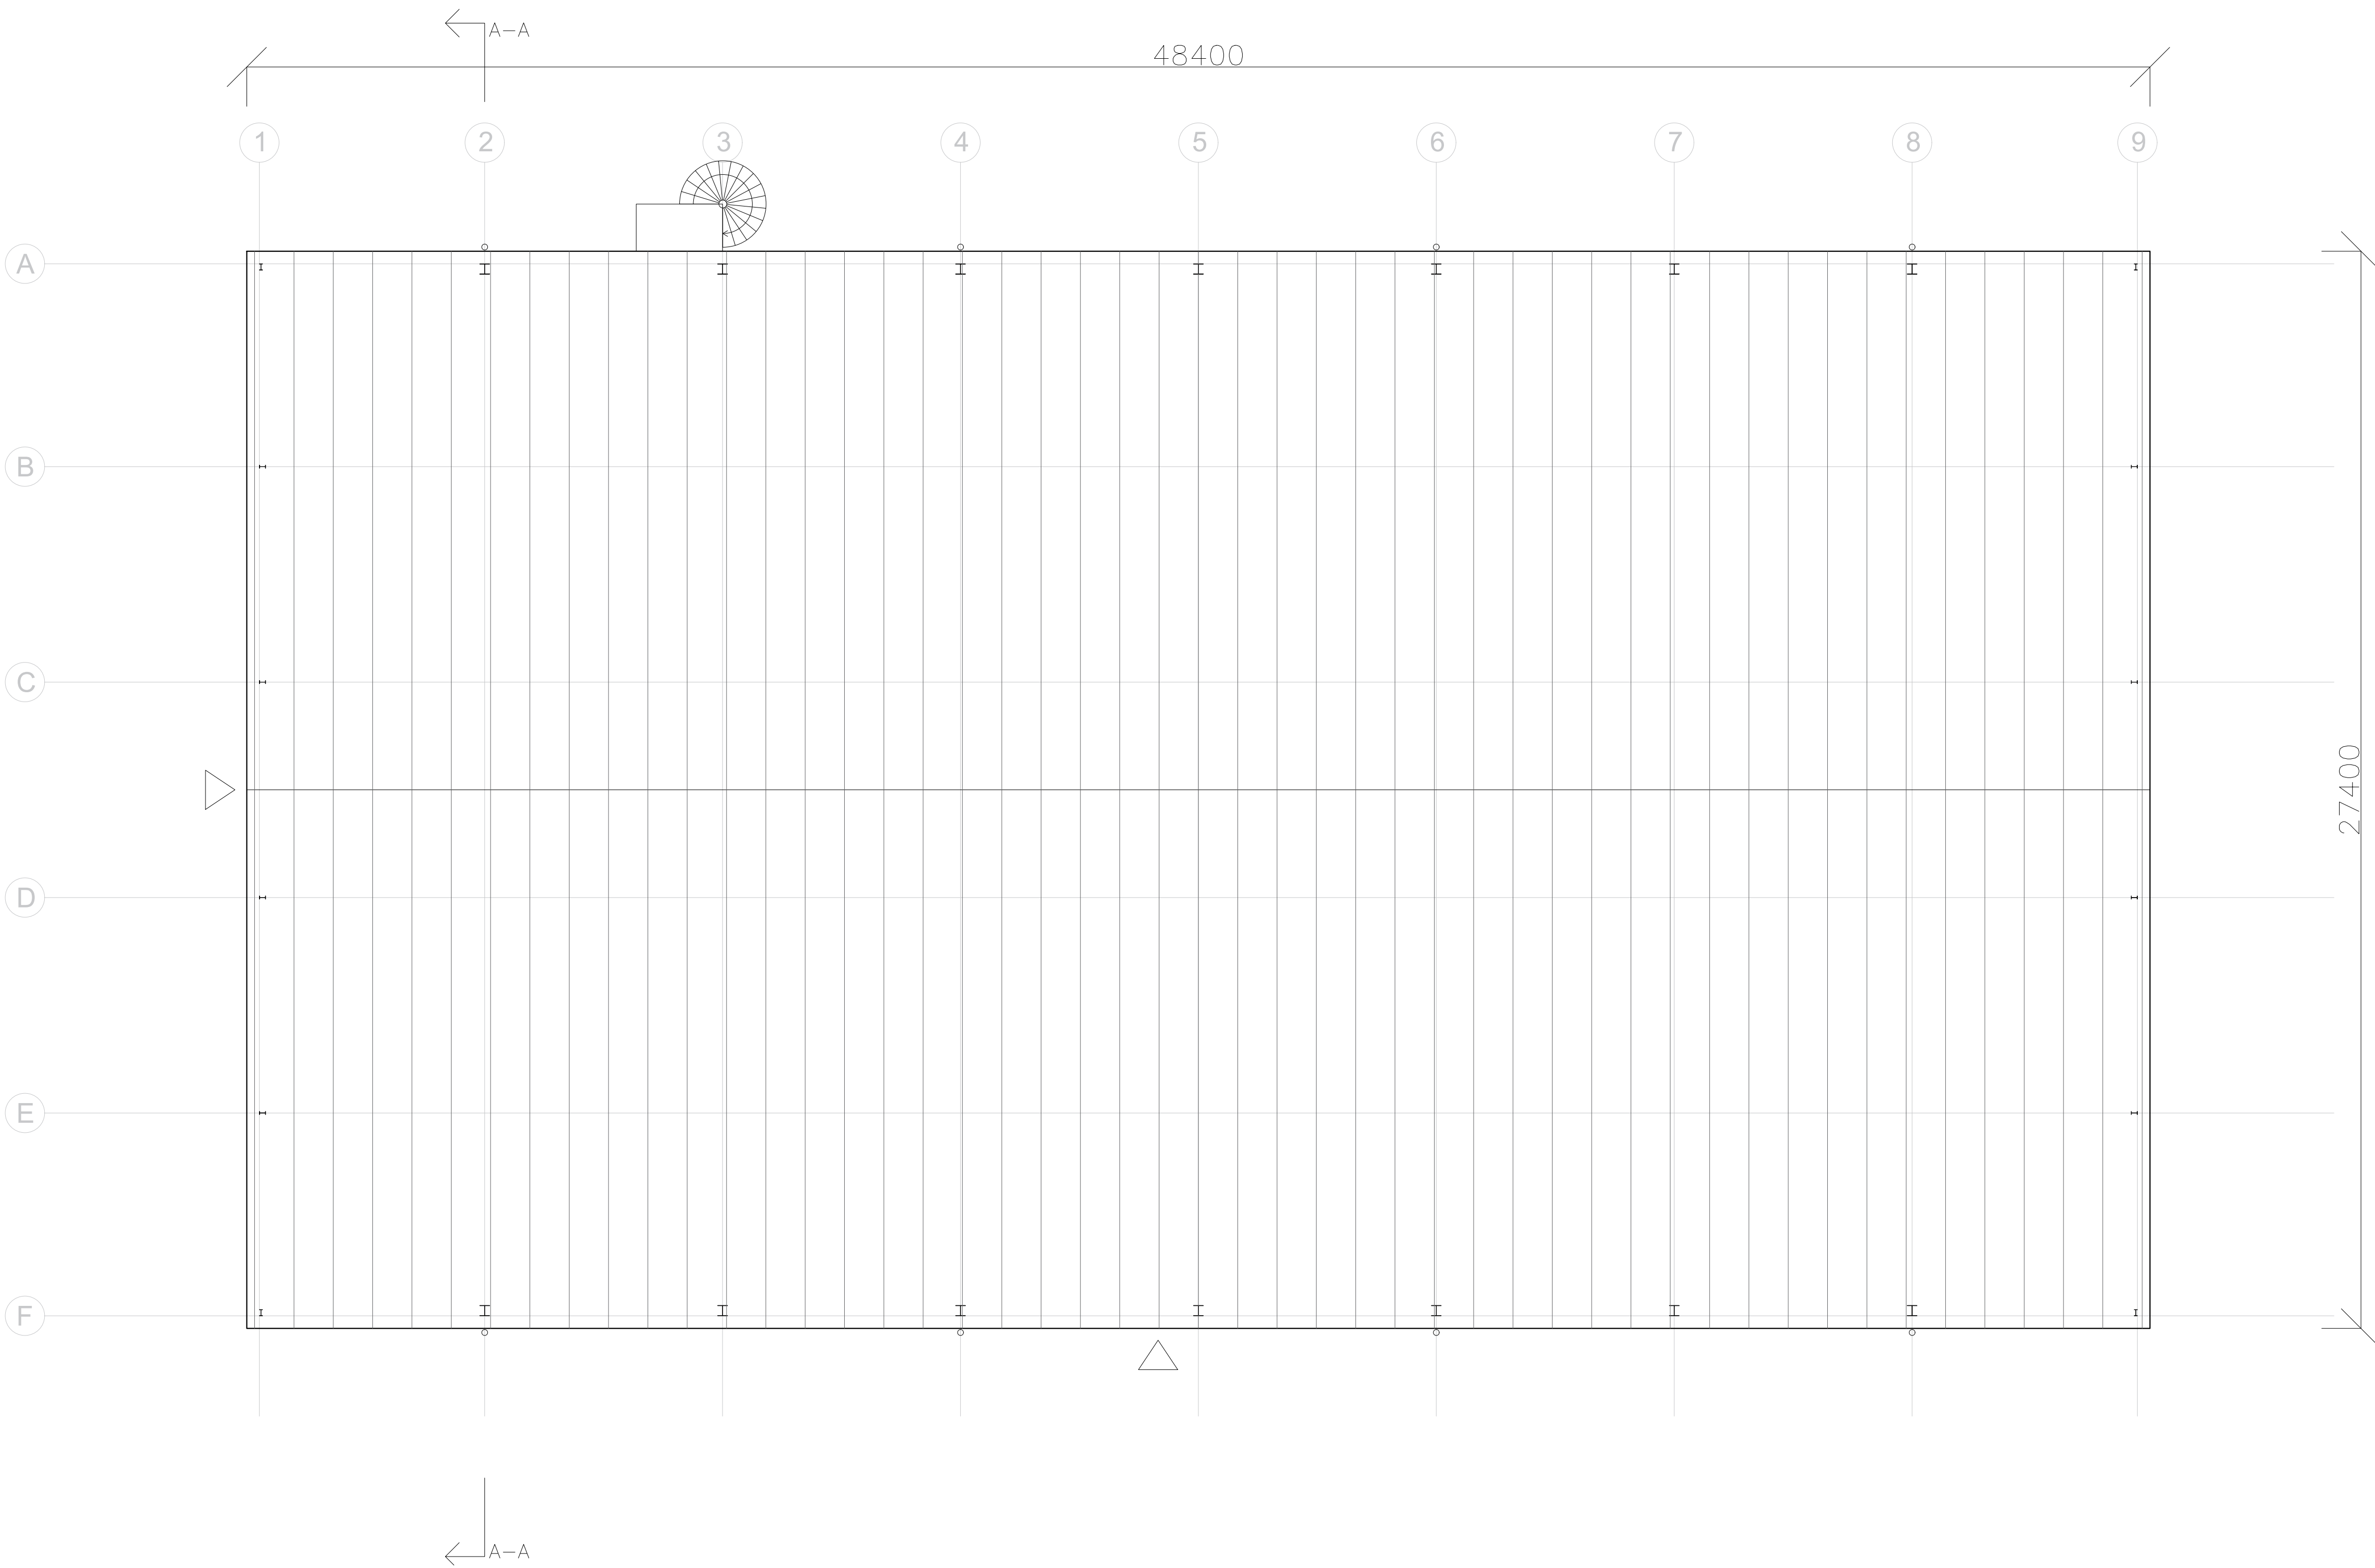


BET	ÄNDRINGEN AVSER	SIGN	DATUM
	RELATIONSHANDLING		
	BYGGHANDLING		
	FÖRFRÅGNINGSUNDERLAG		
	BYGGLOVSHANDLING		2019-06-28
	GRANSKNINGSHANDLING		
	PRELEMINÄR HANDLING		

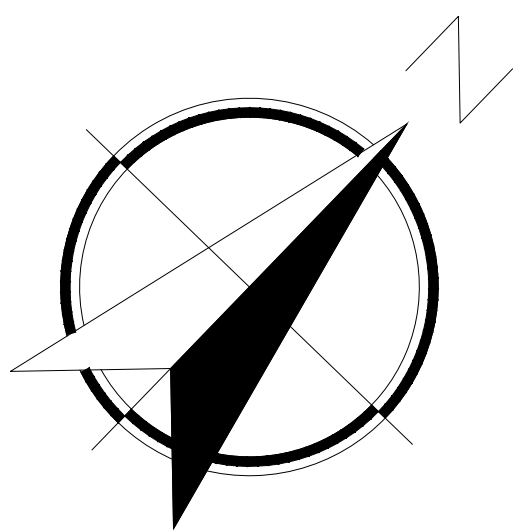

PROJEKTNUMMER	RITAD AV	HANDLÄGGARE
	A.P.	M.H.
DATUM	ANSVARIG	
Arlov 2019-06-28	Ö.B.	
FLYGFÄLTET 8, MALMÖ KOMMUN NYBYGGNAD AV LAGERLOKAL MED KONTOR TAKPLAN		
SKALA 1:100 (A1) 1:200 (A3)	RITNINGSNUMMER A-40.1-104	BET