



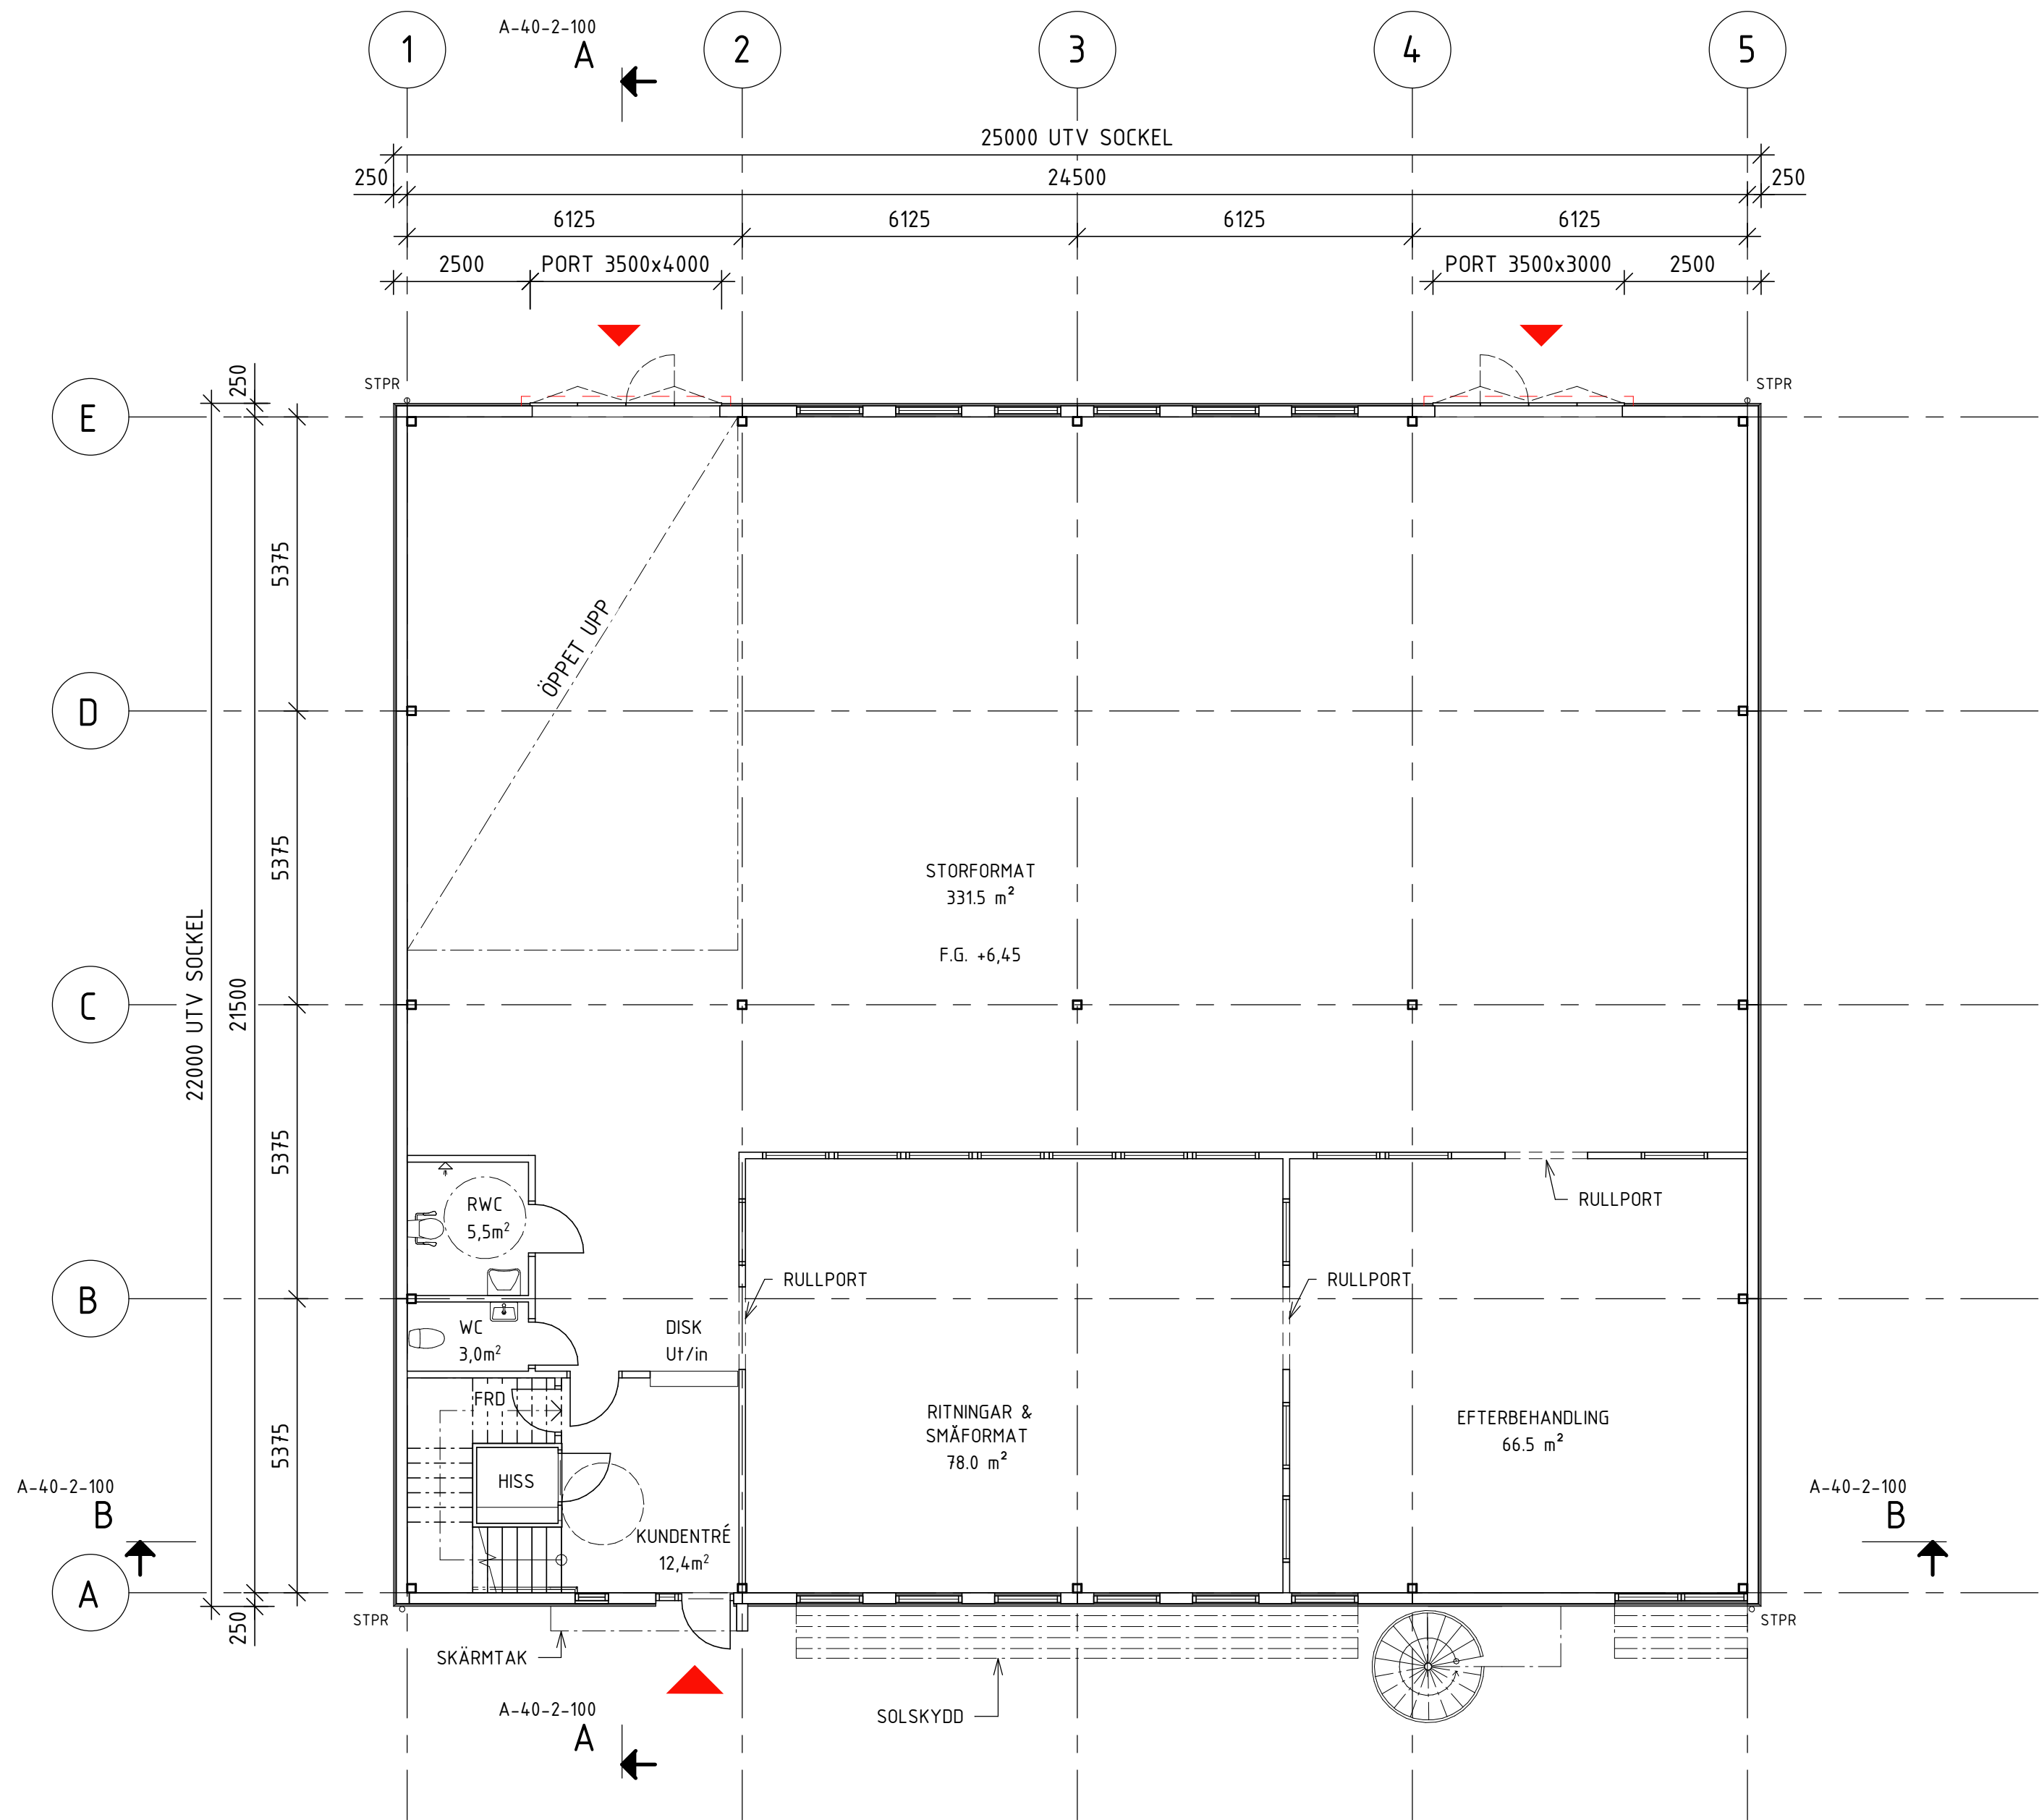

BOTTENPLAN

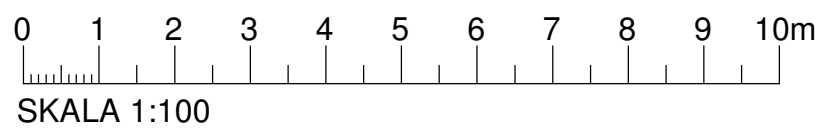

FÖRKLARINGAR

ALLA MÅTT ANGES I MILLIMETER.

BTA BOTTENPLAN: 550,0m²

BTA - TOTALYTA: **1095,3m²**

BET	ANT	ÄNDRINGEN ÄVSR	SEN	DATUM
BYGGLOVSHANDLING				
NYBYGGNAD KONTOR OCH PRODUKTION HANDELN 5 HALMSTADS KOMMUN				
				
A	M. MADDISON KONSULT AB, 035-191050			
URSPRUNGSARKITEKT:		RITAD AV		HANDLÄGGARE
UPPDRAG NR 2019031		MR		M. MADDISON
DATUM 20190522		ANSVARIG MICHAEL MADDISON		
BOTTENPLAN				
SKALA A1= 1:100 A3=1:200	NUMMER A-40-1-100			I BET