


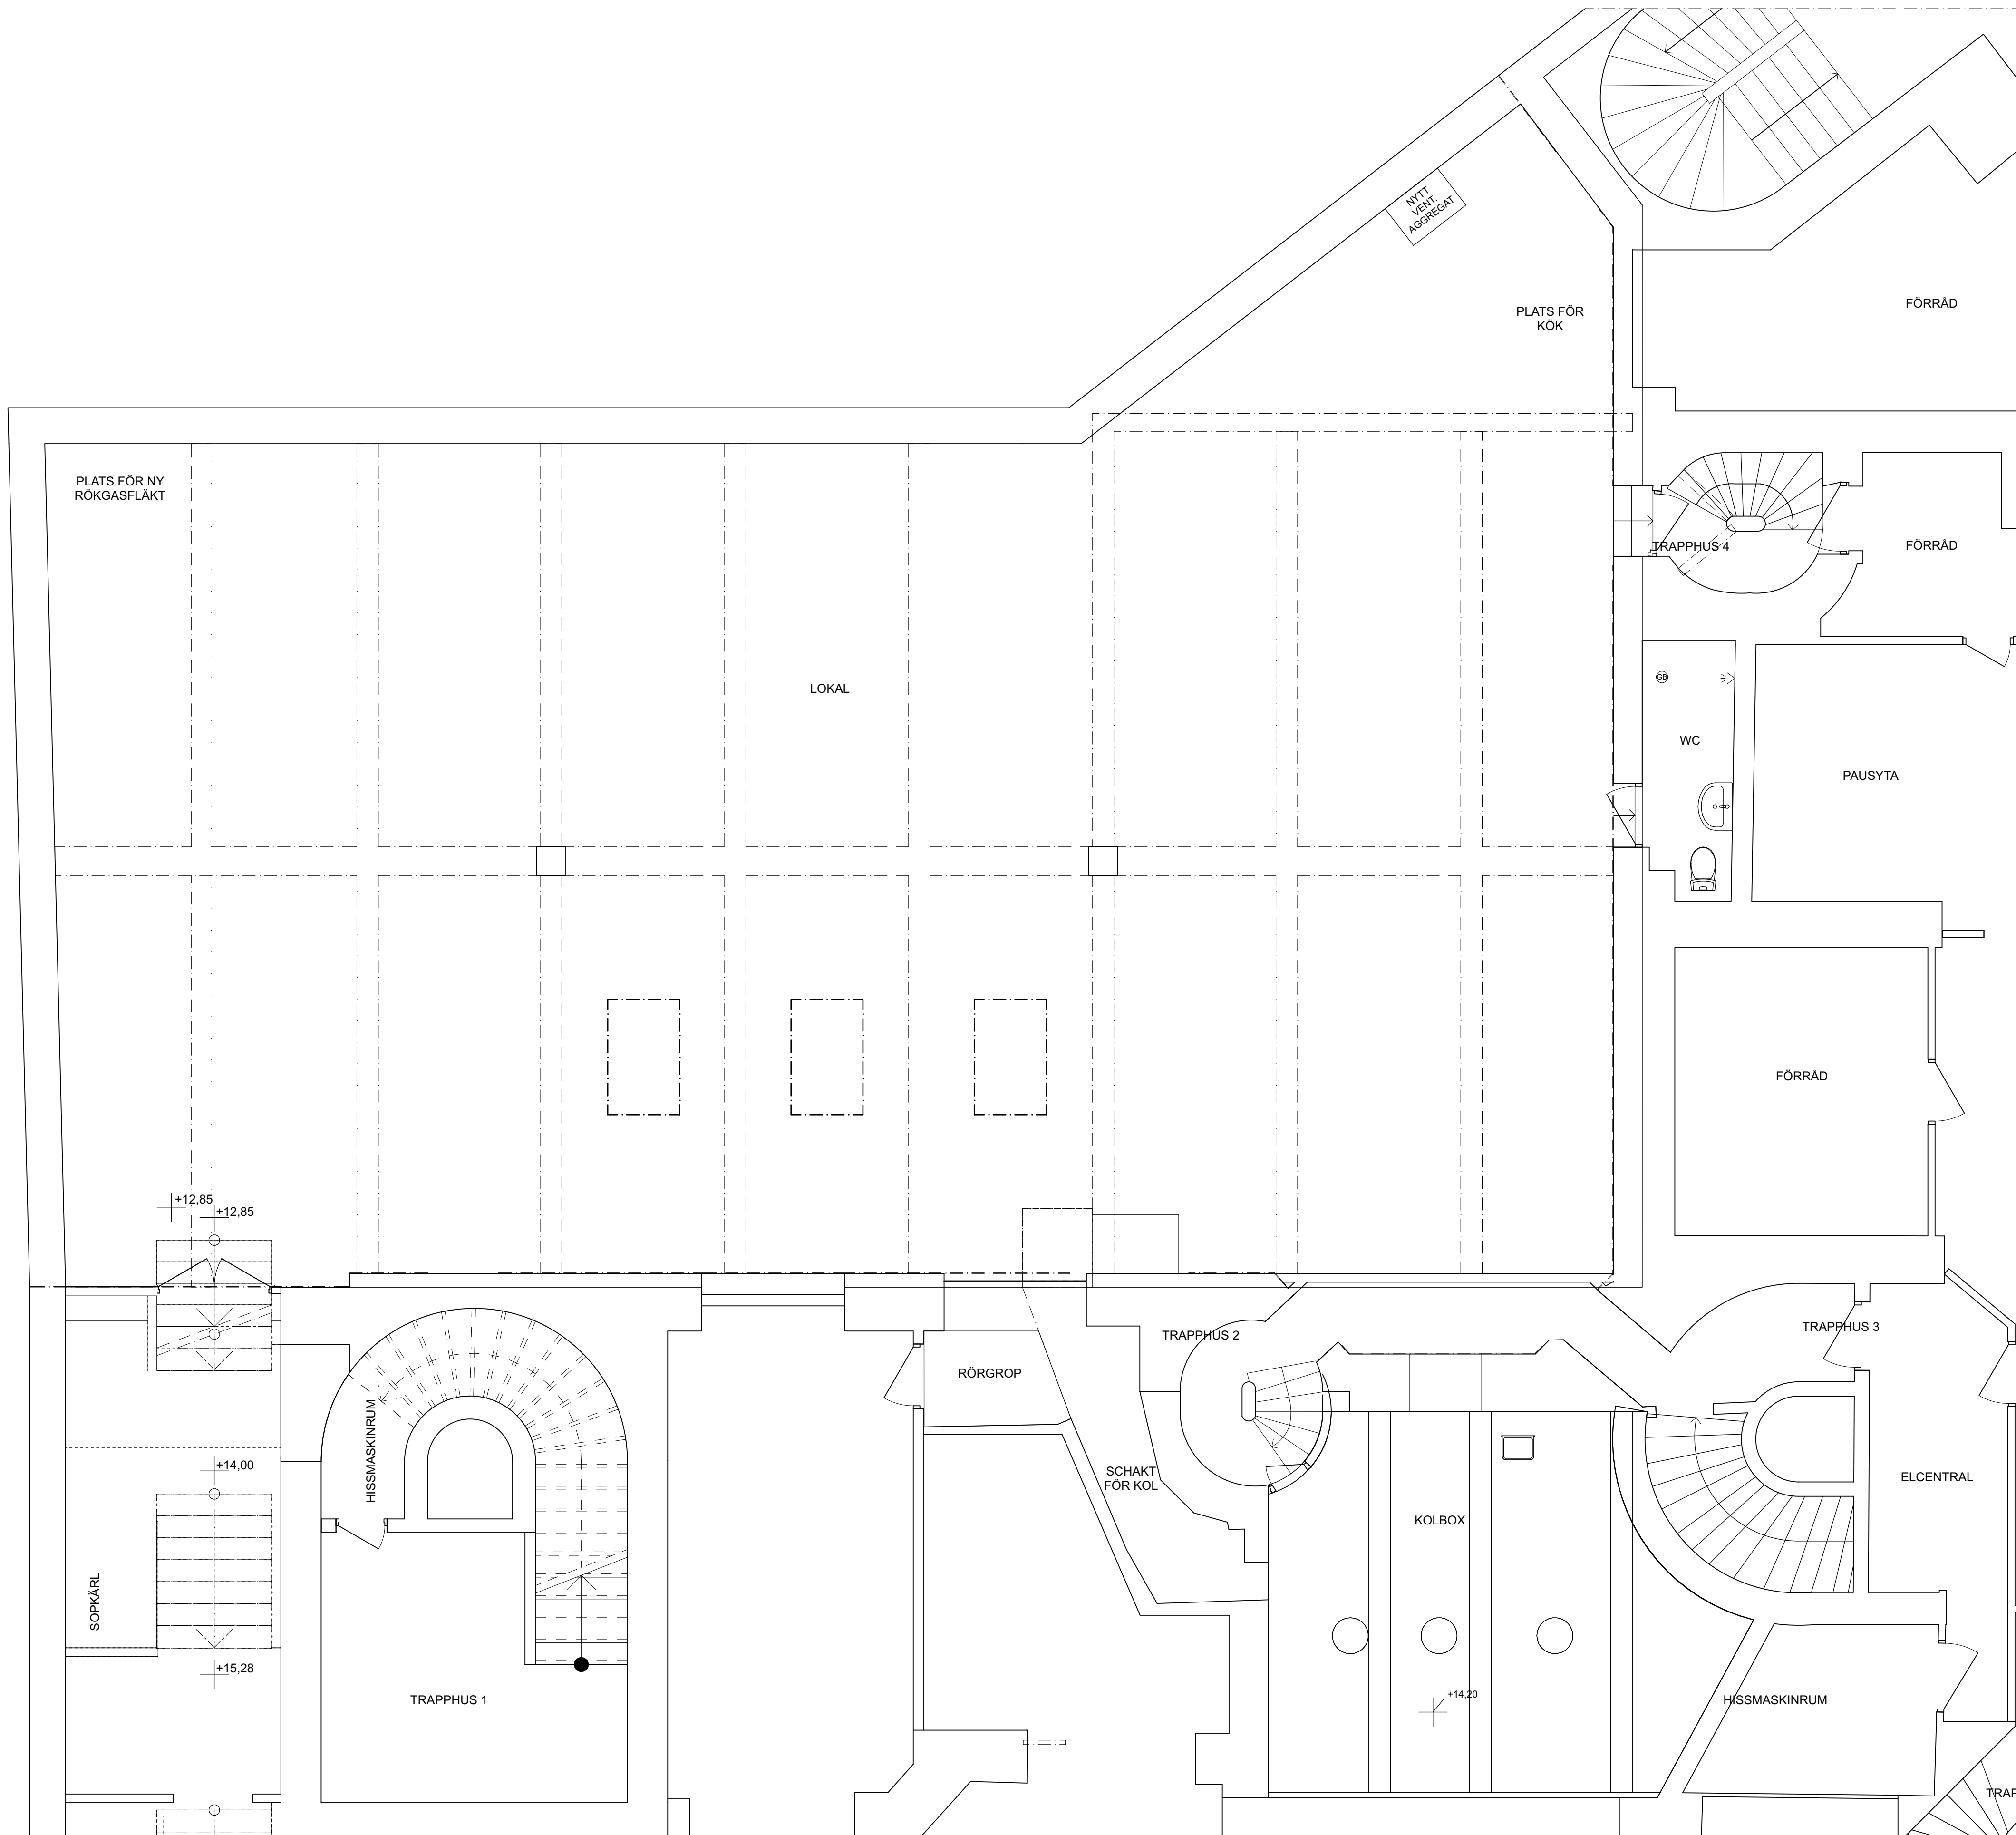

ÖVRE KÄLLARPLAN, LOKAL
1:50

FÖRKLARINGAR

ALLA MÅTT I MM

- BRANDCELLSGRÄNS EI60
- NY BYGGNADSEDEL
- BEF. BYGGNADSEDEL
- NY DÖRR
- BEF. DÖRR

FÖRESKRIFTER

ALLA MÅTT ÄR NOMINELLA OCH SKA KONTROLLERAS
PÅ PLATS

HÄNVISNINGAR

Entréplan A-40-1-300
Fasader, sektion A-40-0-001

BET	ANT	ÄNDRING AVISER	DATUM	SIGN
-----	-----	----------------	-------	------

FÖRFRÅGNINGSUNDERLAG

KV. GJUTAREN MINDRE 2 OMBYGGNAD INNERGÅRD

klark.zenit Kristian Lindgren Arkitektkontor
Zenit Arkitekt
Färnslängsgatan 5 | 112 24 Stockholm
TEL: 08-652 49 20 | WEB: www.klarkzenit.se

UPPDRAG NR 1030	RITAD AV IL	HANDLÄGGARE IL
DATUM 2025-02-05	ANSVARIG KRISTIAN LINDGREN	

GJUTAREN MINDRE 2
STOCKHOLM, SANKT ERIKSPLAN

ÖVRE KÄLLARPLAN, LOKAL

SKALA A1 1:50	SKALA A3	NUMMER A-40-1-200	BET -
------------------	----------	----------------------	----------