


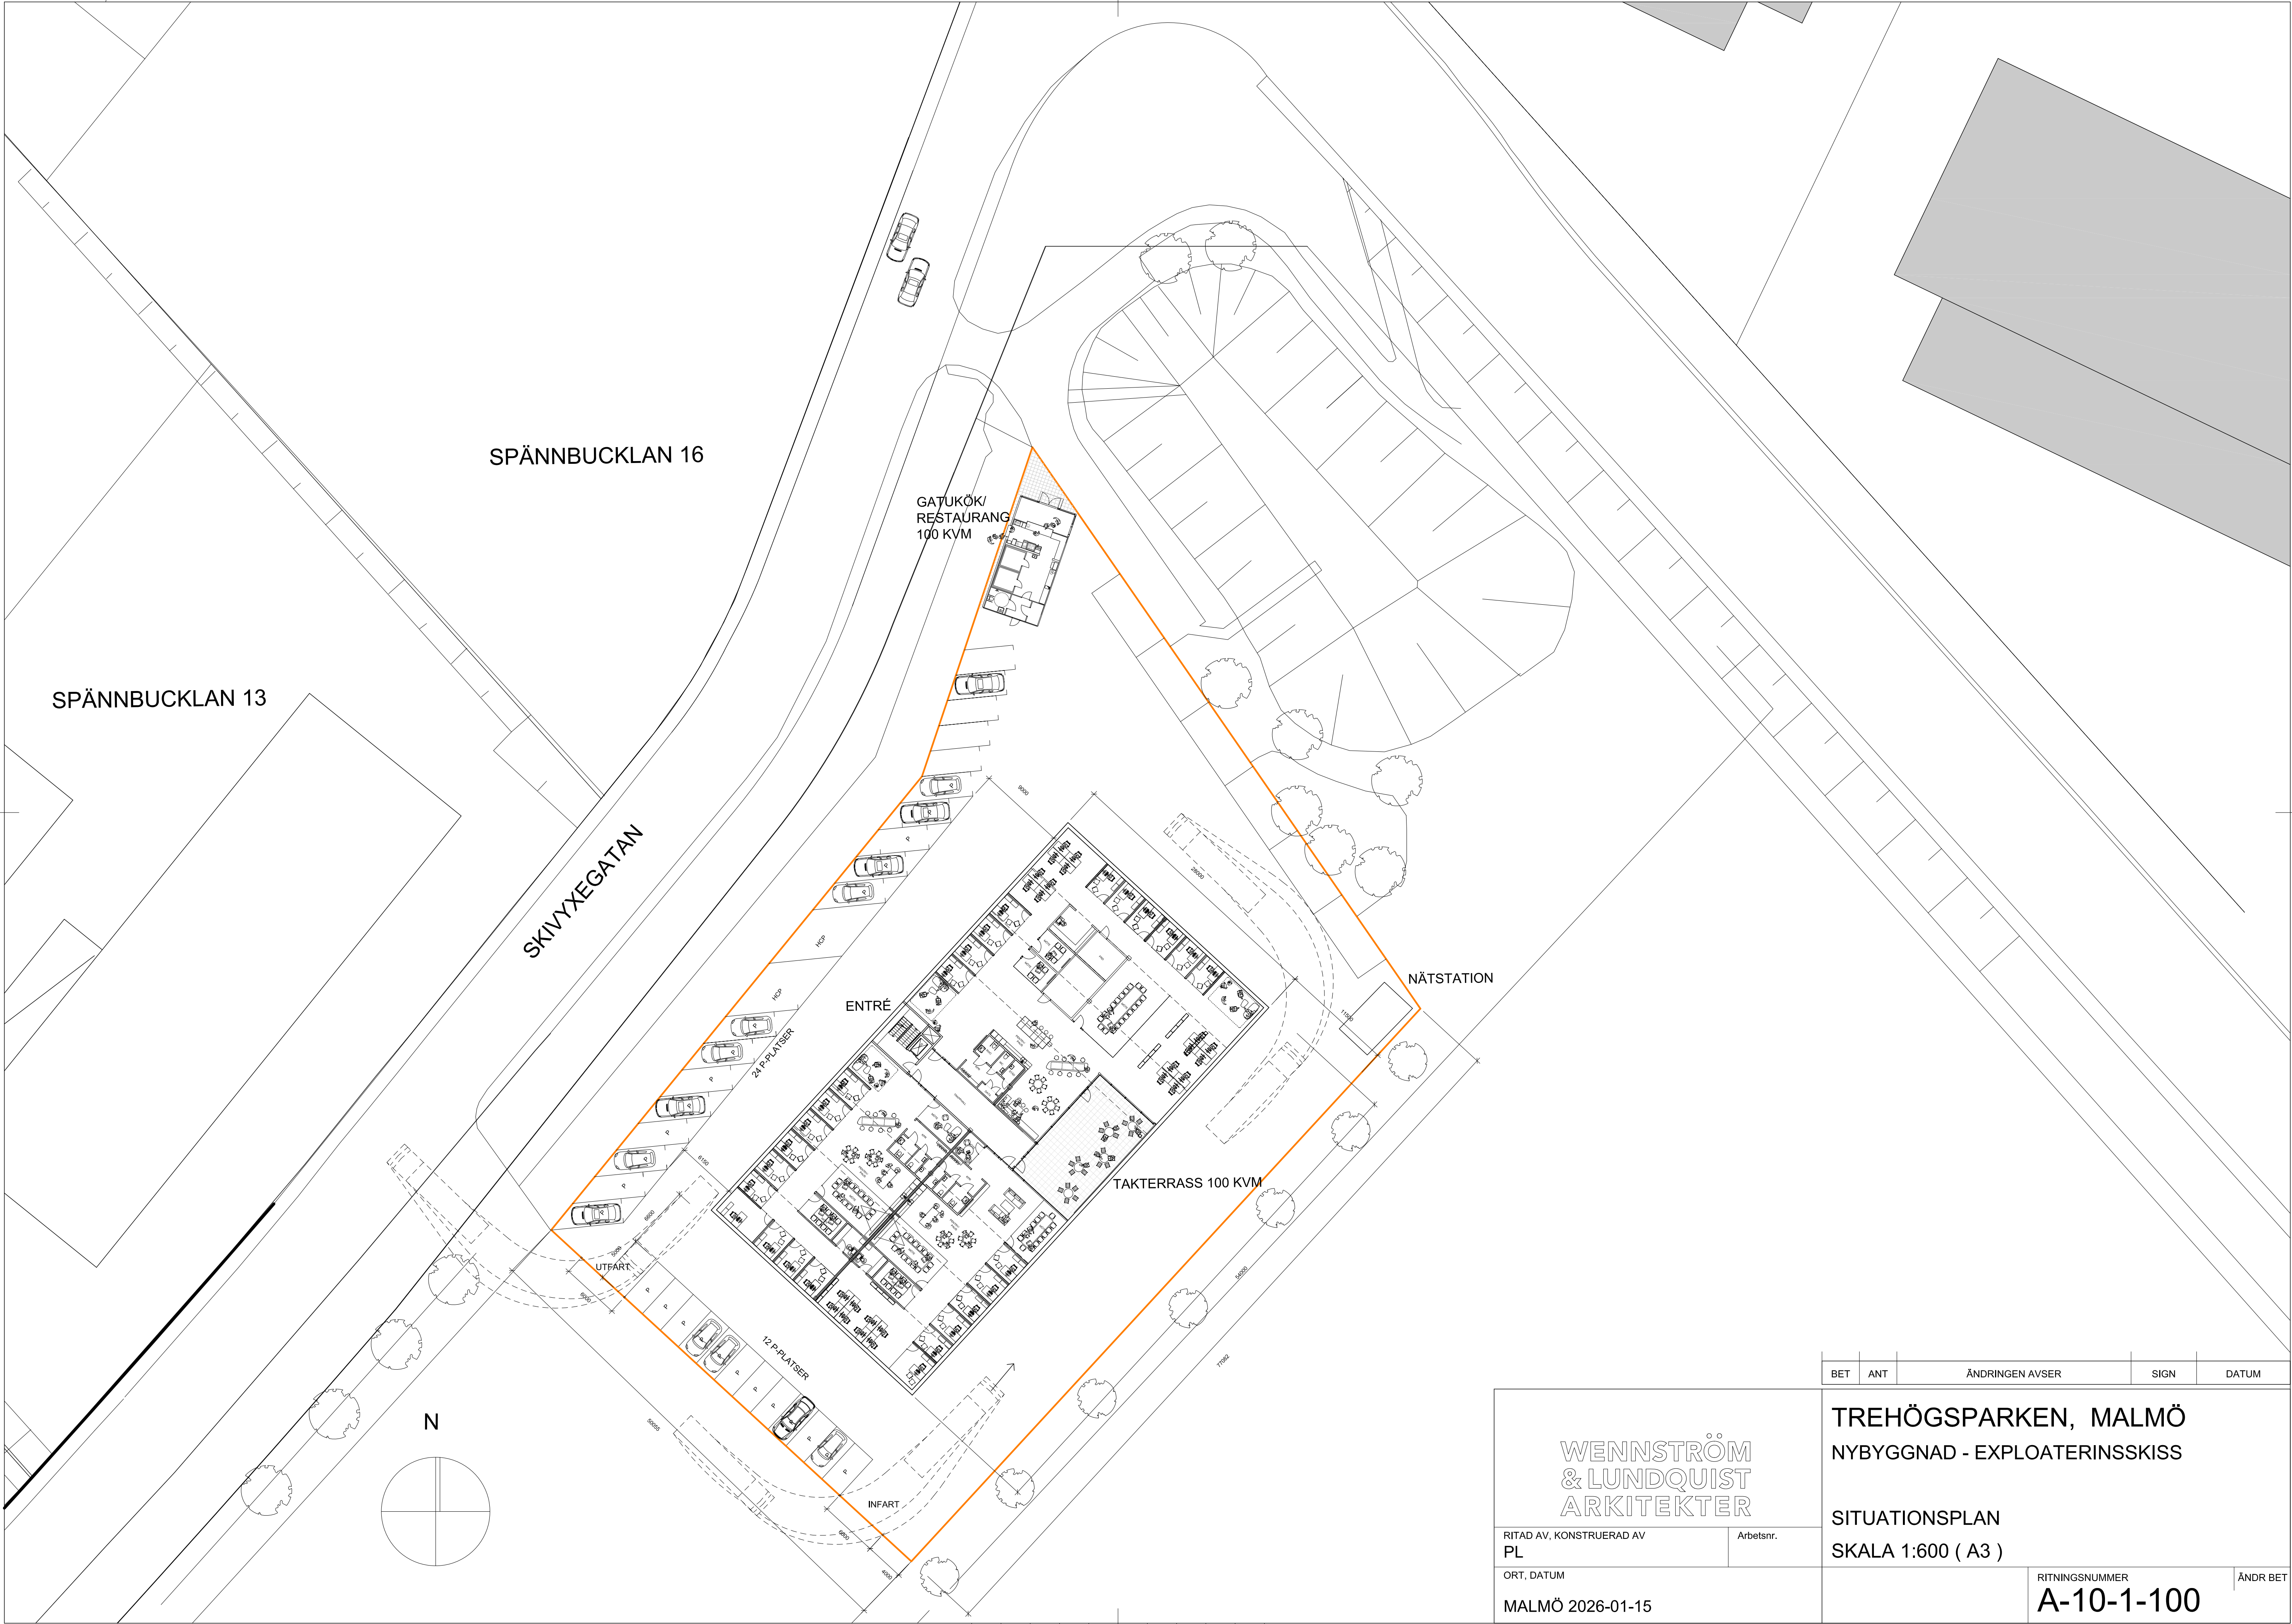

BET	ANT	ÄNDRINGEN AVSER	SIGN	DATUM

WENNSTRÖM & LUNDQUIST ARKITEKTER		TREHÖGSPARKEN, MALMÖ NYBYGGNAD - EXPLOATERINSSKISS	
RITAD AV, KONSTRUERAD AV PL		SITUATIONSPLAN SKALA 1:600 (A3)	
ORT, DATUM MALMÖ 2026-01-15		RITNINGSNUMMER A-10-1-100	ÄNDR BET