



FÖRKLARINGAR

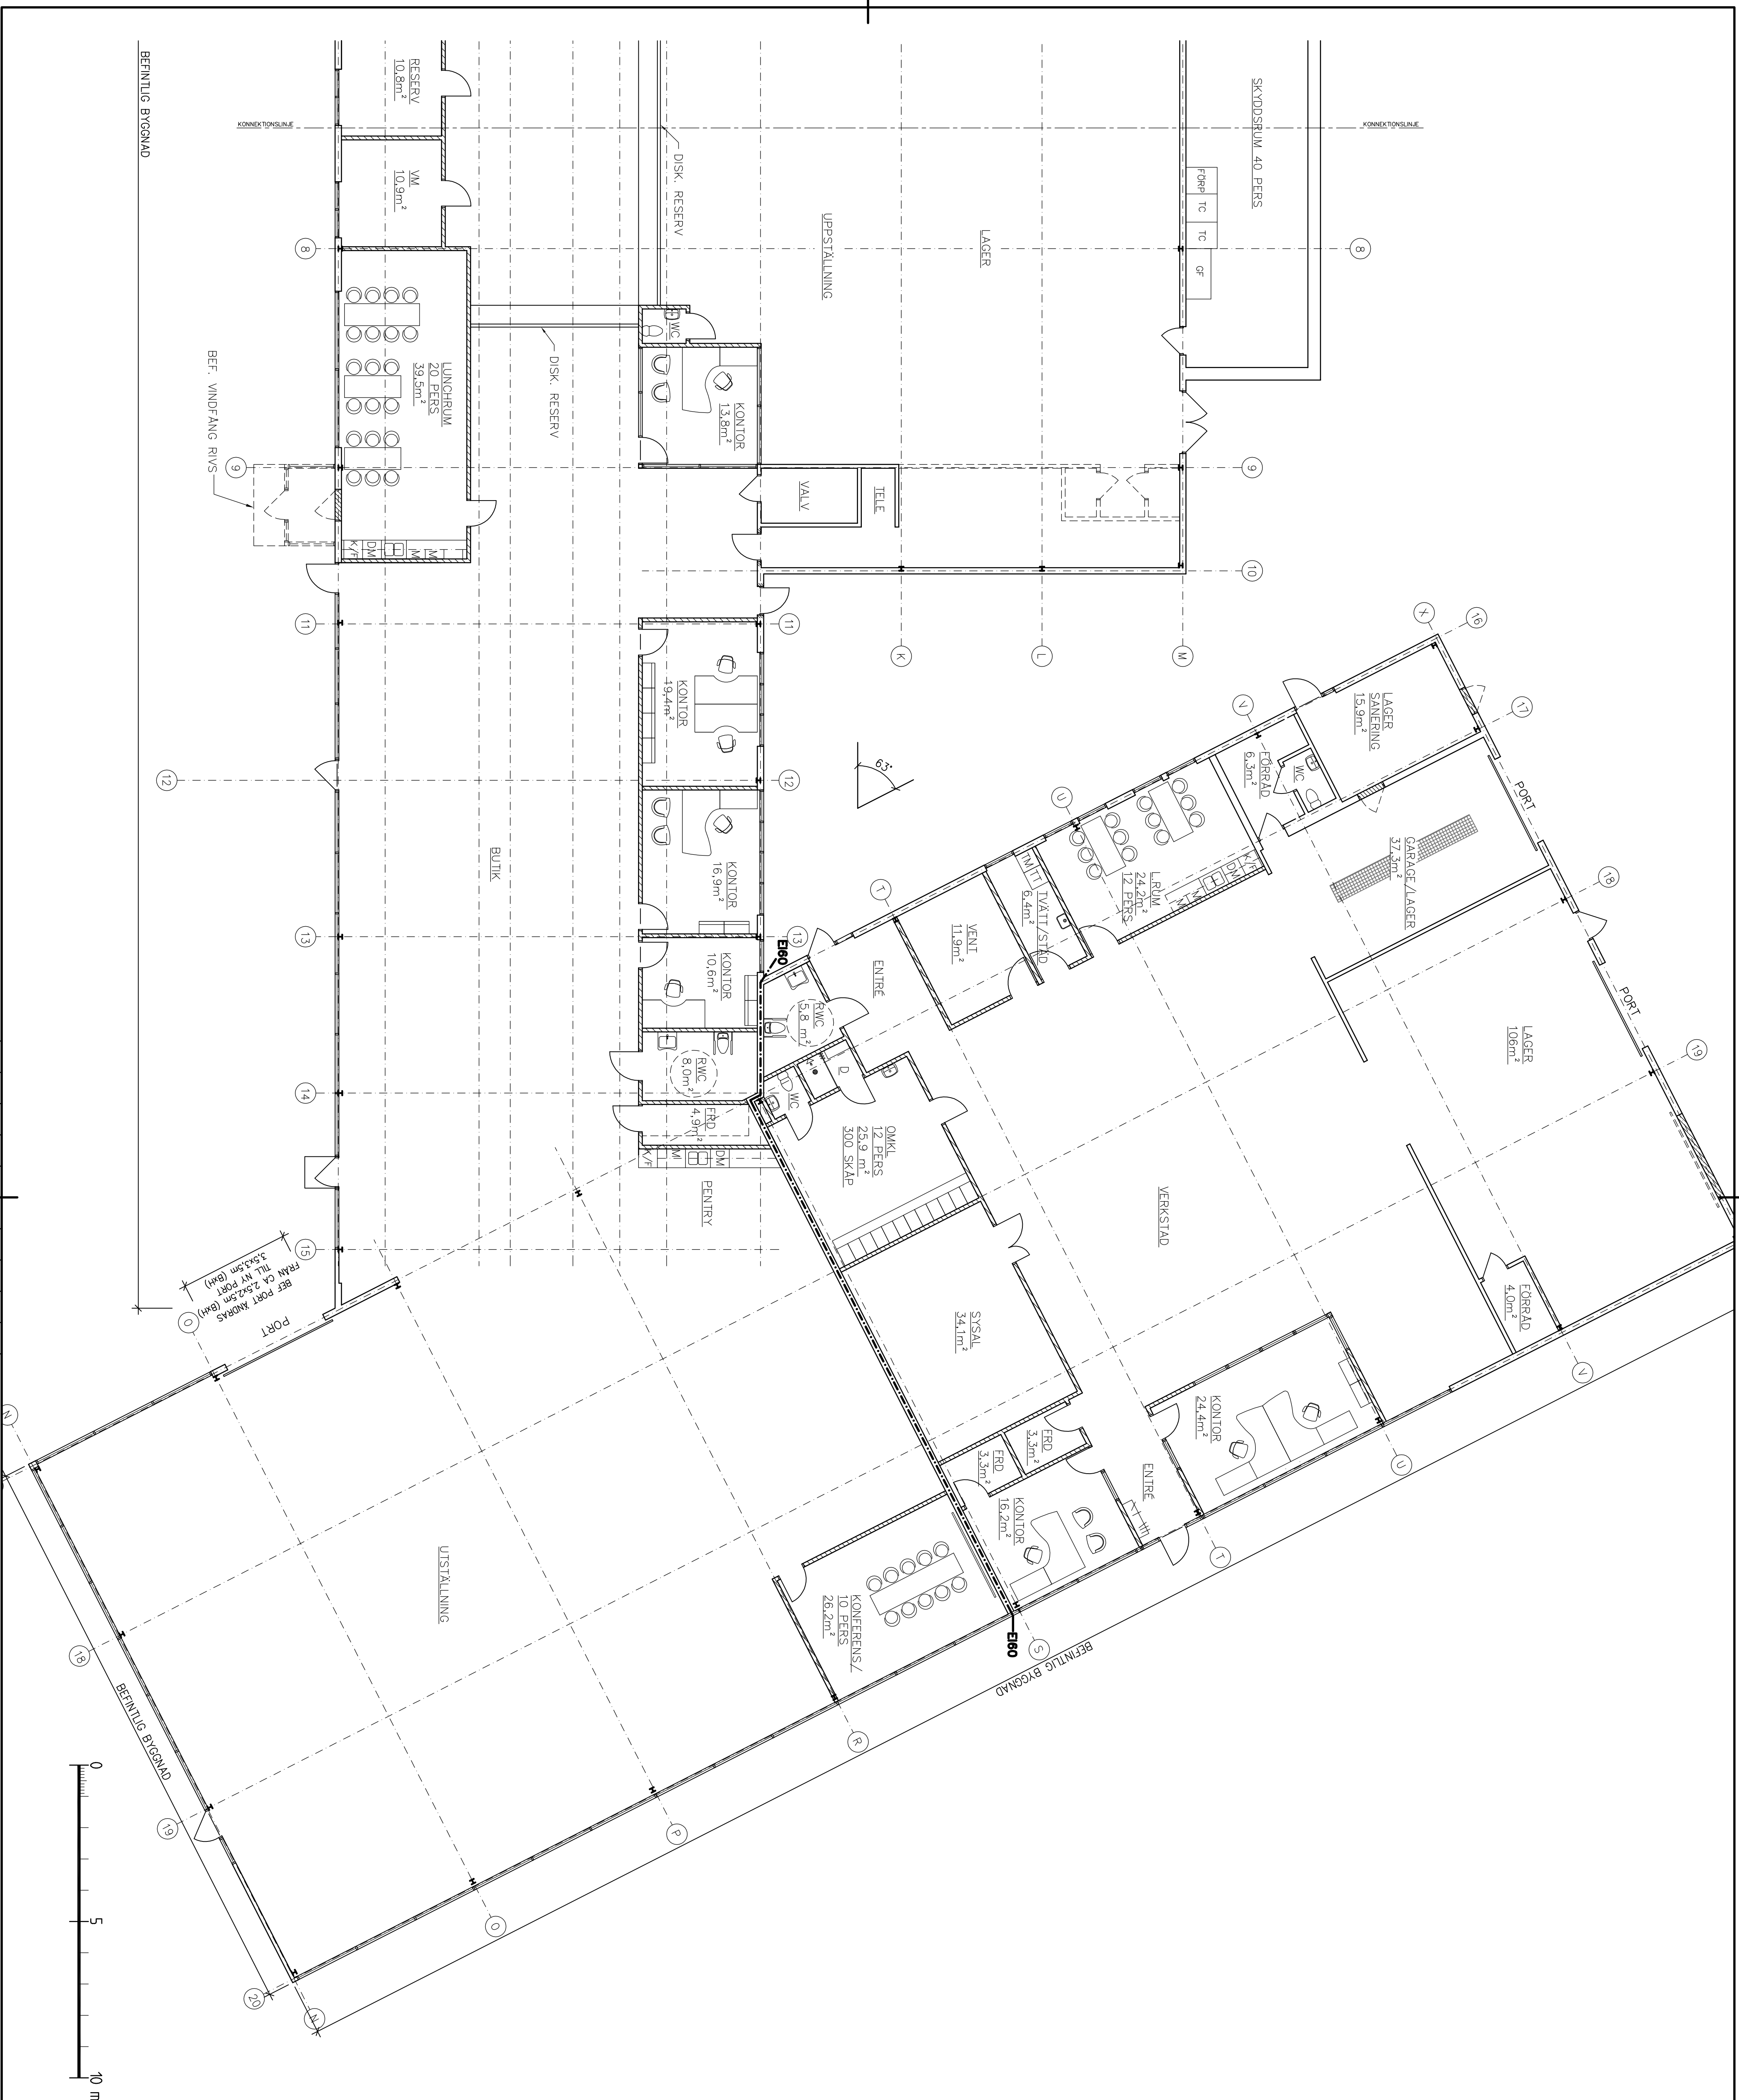

BET	ANT	ÄNDRINGEN AVSER	DATUM	SIGN
BYGLOVSHANDLING				

HALMSTADS KOMMUN
SKEDALA 1:224
OM- OCH TILLBYGKNAD

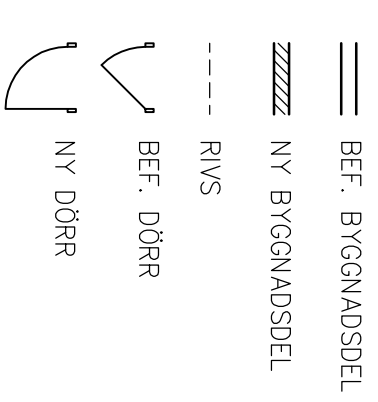

KONSULT AB TEL: 035-19 10 50 FAX: 035-19 10 5

UPPRAG NR	RITAD/KONSTR AV	HANDLÅGARE
2014179	MA	MM
DATUM	ANSVARIG	
2014-12-19	MICHAEL MADDISON	

BOTTENPLAN DEL B	
SKALA	NUMMER
A1=1:100	A-40.1-102
A3=1:200	