


2021-06-22 09:00:33

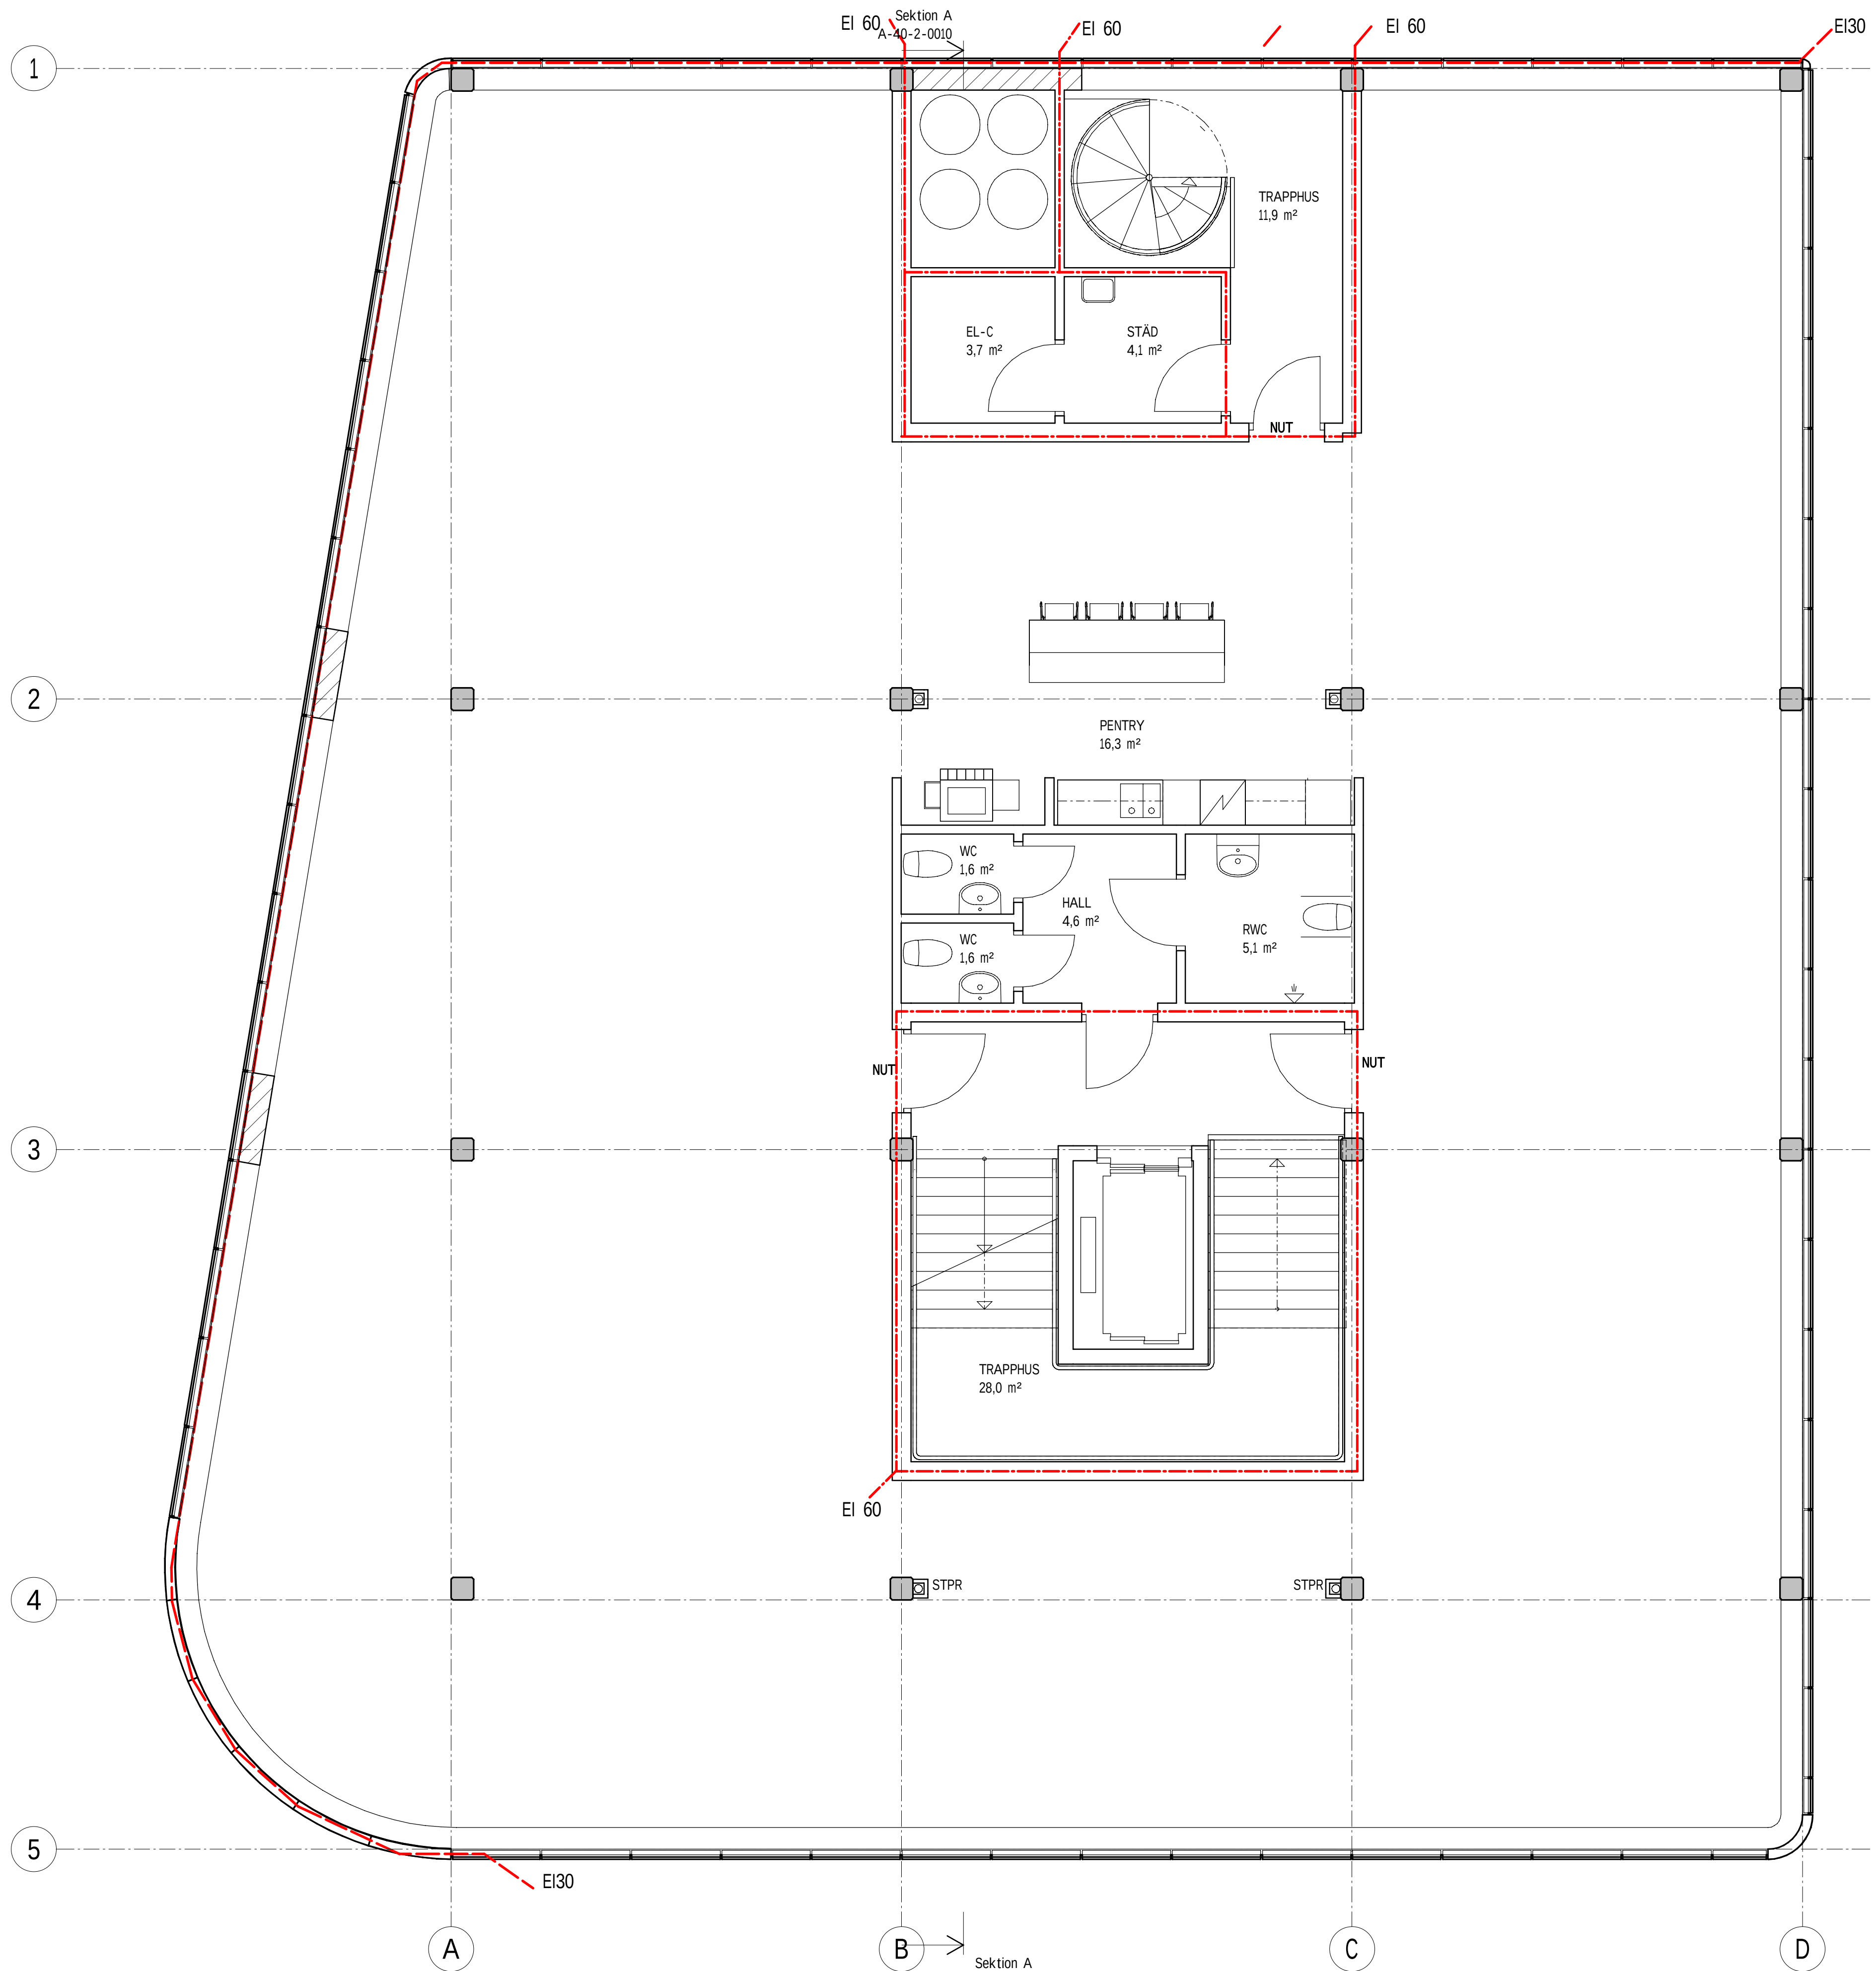


ANVISNINGAR / FÖRESKRIFTER

ALLA MÅTT I mm
SKALMÅTT FÅR INTE TAS PÅ RITNING


FÖRKLARINGAR

AK = ARMBÄGSKONTAKT

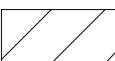 = TÄT VÄGG BAKOM FÄRGAT GLAS

BET	ÄNDRINGEN AVSER	DATUM	SIGN
-----	-----------------	-------	------

KUNDRITNING

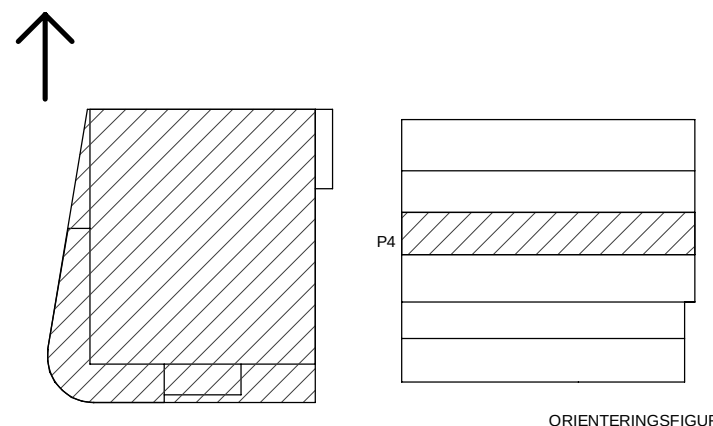

REFUGEN 6

BREDASTEN, VÄRNAMO

nivika.
Fastigheter

bsv arkitekter &
ingenjörer ab

www.bsv.se tel: 010-1300 300 info@bsv.se

PROJEKT NR	HANDLÄGGARE	RITAD AV
775401	J.Valsdottir	J.V
DATUM	ANSVARIG	
2021-06-21	JG	

NYBYGGNAD KONTOR
HUS 1
Plan 4

SKALA	NUMMER	BET
A1 1:50 A3 1:100	A-40-1-0040	