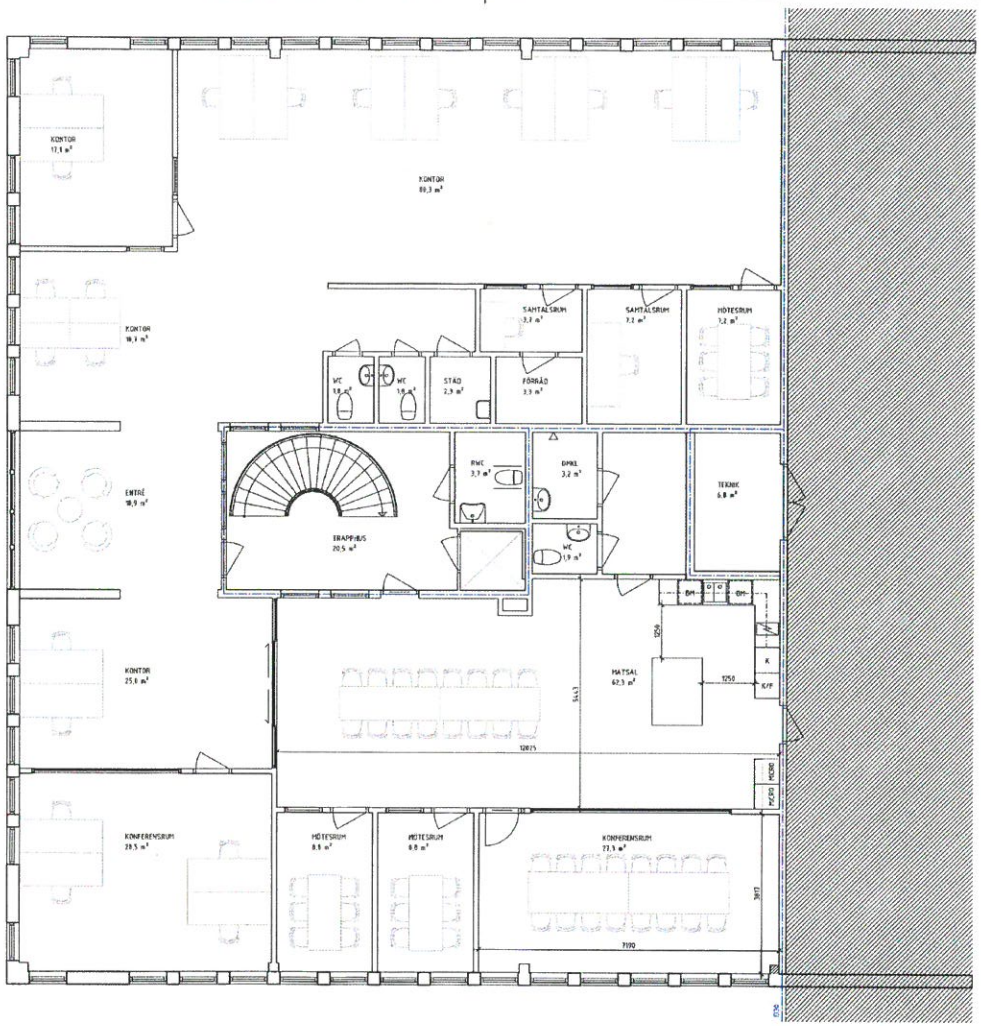

FÖRKLARINGAR

HÅTT I MM

- BEFINTLIG VÄGG
- NY VÄGG
- RIVS
- BEFINTLIG DÖRR
- NY DÖRR

2022-12-08

BET	ÄNDRINGEN AVSER	SIGN	DATUM

STATUS
PRELIMINÄRHANDLING

FÖRETAG
KOSMONAUT

OBJEKT
OMBYGGNAD KONTOR
BILEN 3
FALKENBERGS KOMMUN

PROJEKTÖR
SKÖLD FORSBERG
ARKITEKTER & INGENJÖRER

UPPDRAGSNR	RITAD AV	HANDLÄGGARE
P2019190	RLB	WW

DATUM | ÄNDRING: B.LURANOVIC

PLAN 2

SKALA A1 1:50 A3 1:100 | NUMMER A-02 | REV

Ritningen är upprättad enligt upphovsrättslagen och får inte kopieras eller i övrigt användas utan upphovsmannens medgivande

Kern

2

BIL 2