

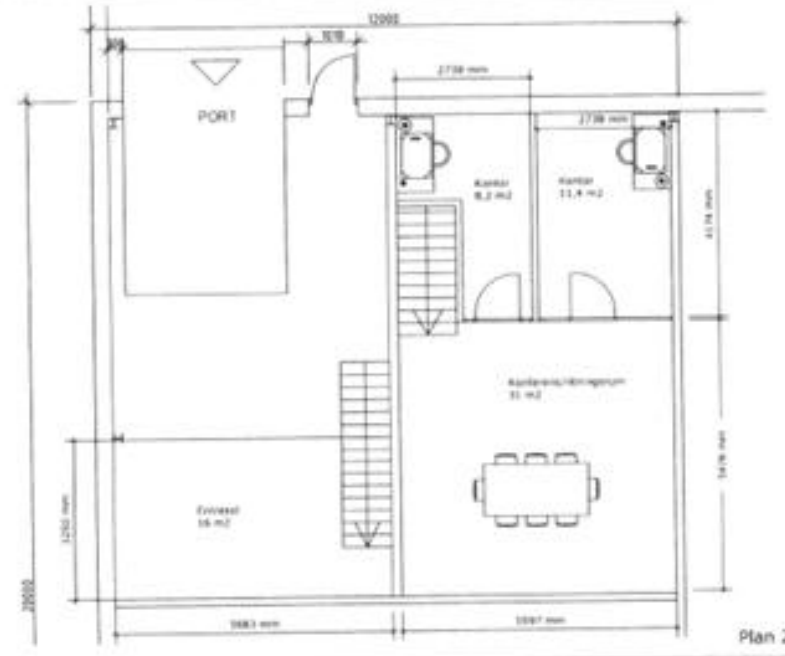


Woll 18/11-2020

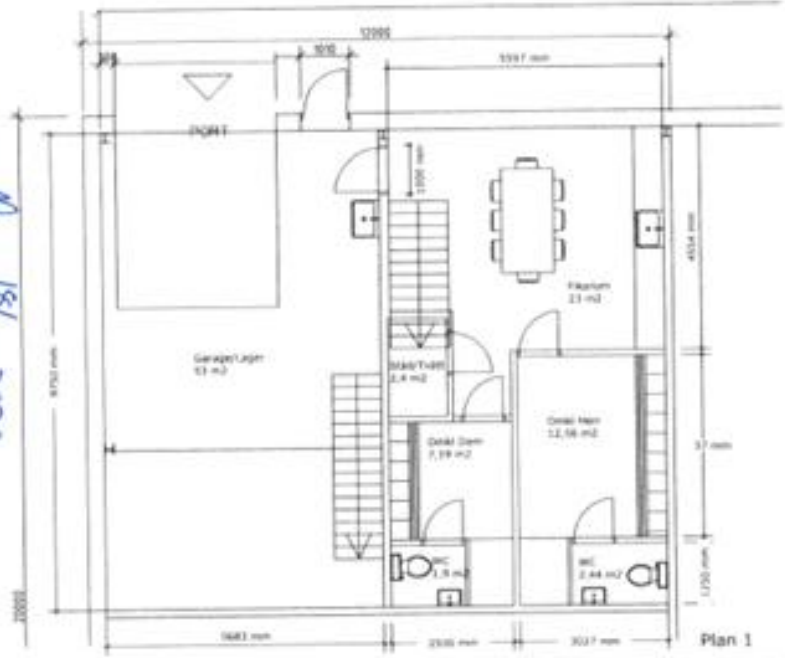

Woll

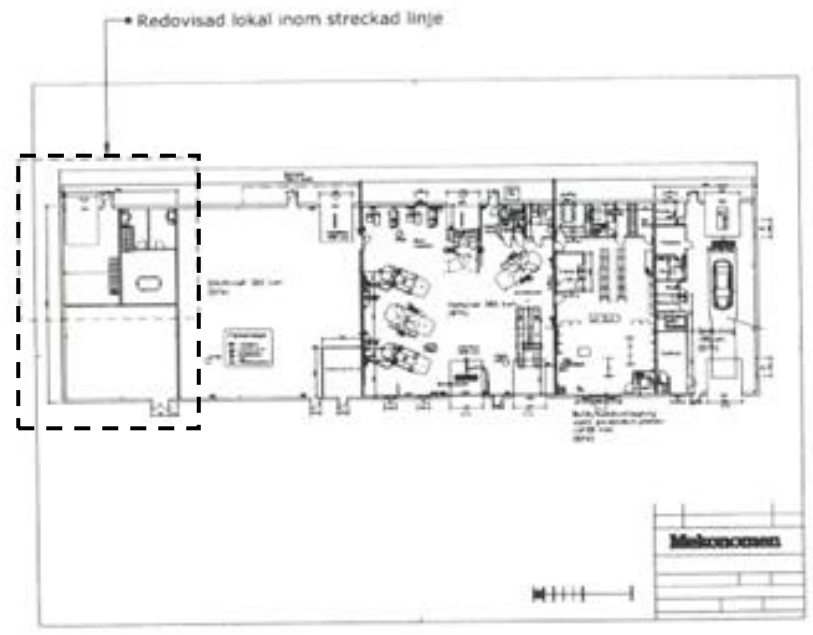

Woll m



Fastighetsbeteckning SÄTTEN 1:1	Diarienummer
Handling Bygglöshandling	Dokument: Planritning
Revidering	Ritad av: MC
	Ritningsformat: A3
Skala 1:300	Projektör
Ritningsnr	Datum 2020-09-01