KONTOR

PENTRY

WC

FÖRRÅD

KONFERENS

KOMMUNIKATION

LAGER

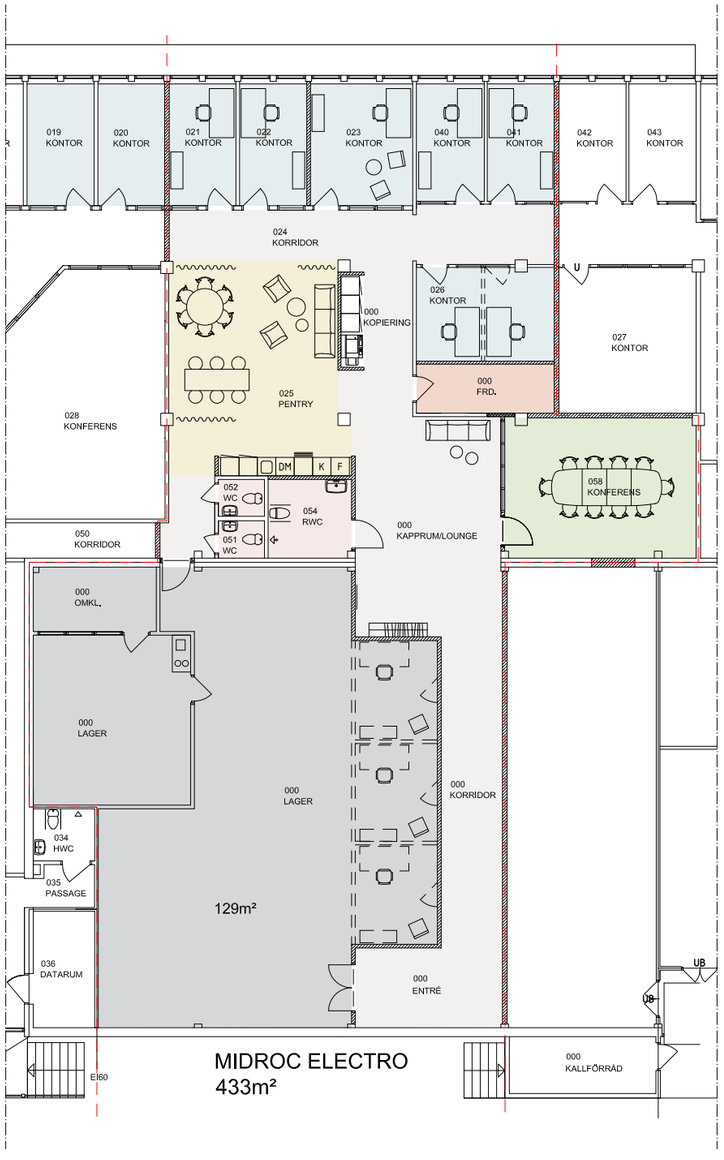

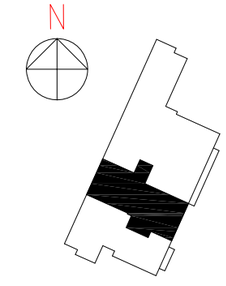

SKALA 1:100 (A1)

0 1 2 5 10

METER

REF:

LAGER: SB11

2018-05-09 FÖRSLAG PLANLÖSNING

BET	ANT	ÄNDRINGEN AVSER	DATUM	SIGN

PRELIMINÄRHANDLING

nivika. Fastigheter

TENGBOM

Tengbomgruppen AB, Oxtorgsgatan 3, 553 17 Jönköping
Tel Tel 036-17 32 30 www.tengbom.se

UPPDRAG NR	RITAD/KONSTR AV	HANDLÄGGARE
1029815	C. Sterner	G. Gustafsson
DATUM	ANSVARIG	
	S. Skoglund	

KV. VINKELN 7
OMBYGGNAD
PLAN 2

SKALA	½ SKALA	NUMMER	BET
1:100	1:200	–	

PLO: 2018-5-9 14:49 K:\JÖNKÖPING\VINKELN 7\01 MODELL_AUTOCAD\A-40-P-0100.DWG CARL STERNER