


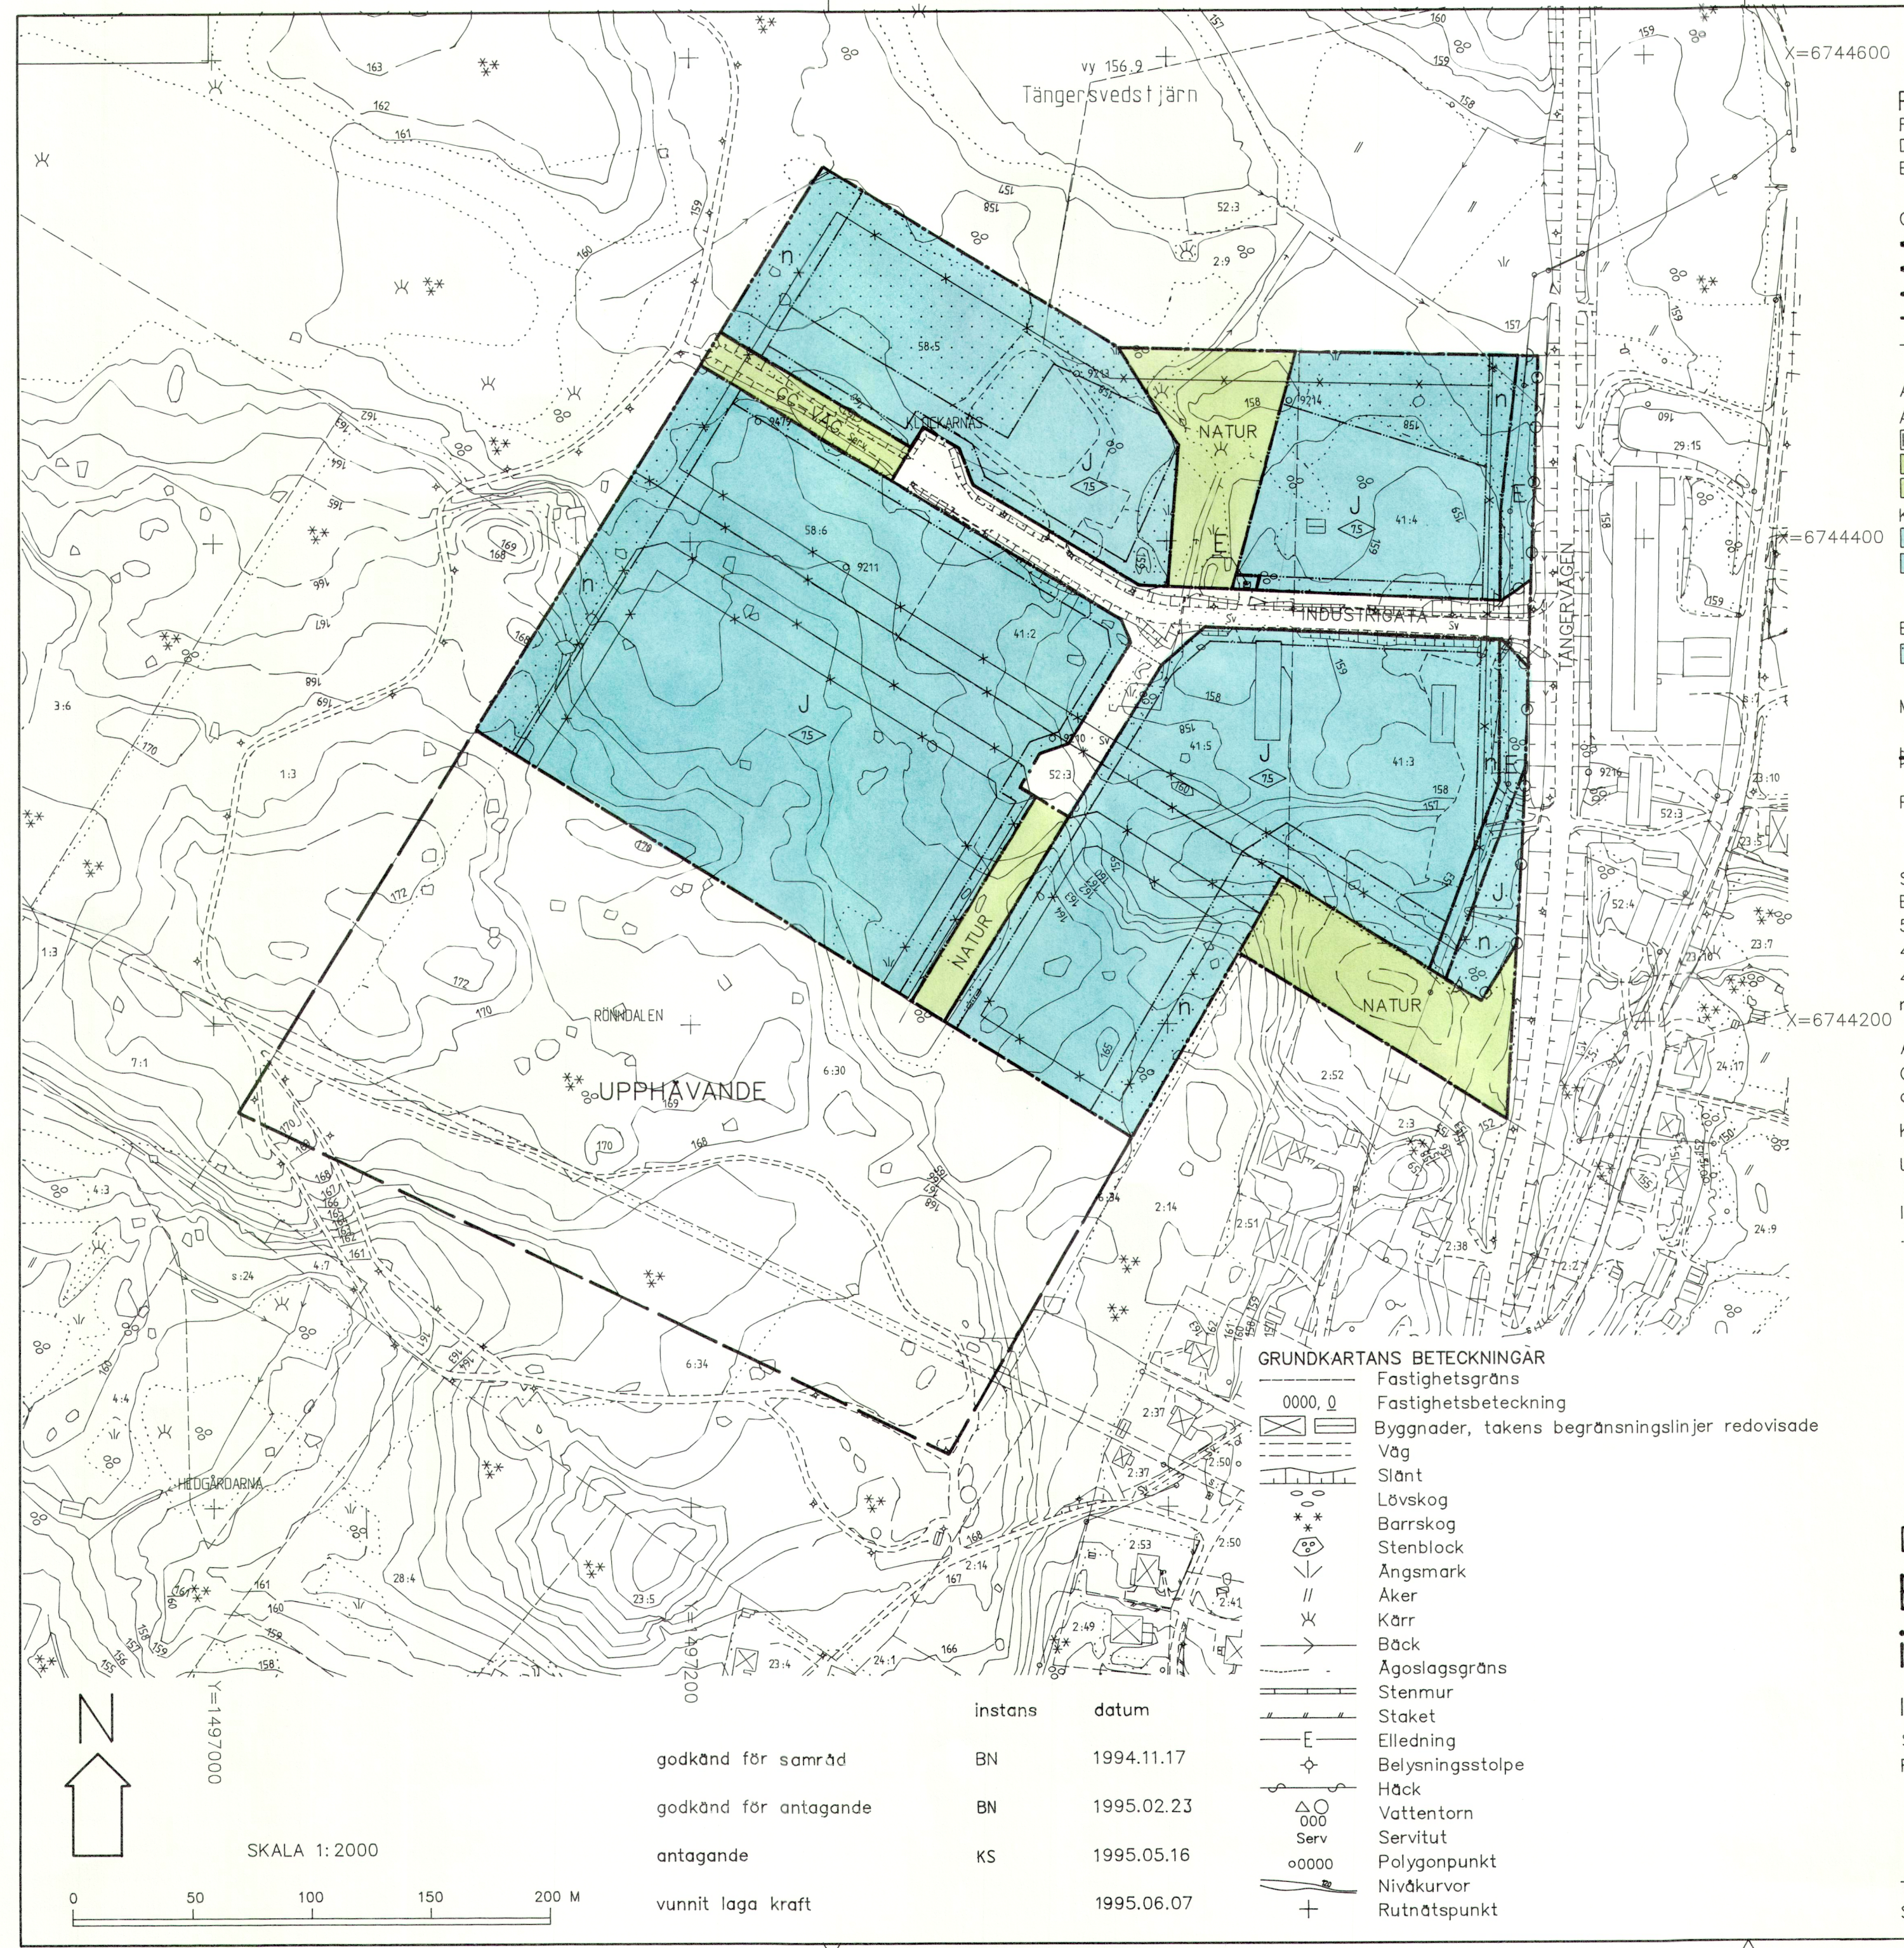

PLANBESTÄMMELSER

Följande gäller inom områden med nedanstående beteckningar. Där beteckning saknas gäller bestämmelsen inom hela planområdet. Endast angiven användning och utformning är tillåten

GRANSBETECKNINGAR

- Gräns för planområdet
- Gräns för upphävande av gällande detaljplan
- Användningsgräns
- Egenskapsgräns
- Utgående gräns

ANVÄNDNING AV MARK

Allmänna platser

- INDUSTRIGATA Industritrafik
- GC-VÄG Gång- och cykelväg
- NATUR Naturområde

Kvartersmark

- E Tekniska anläggningar
- J Industrier av sådan beskaffenhet att närboende ej vållas olägenhet med hänsyn till sundhet, brandsäkerhet och trevnad

BEGRÄNSNING AV MARKENS BEBYGGANDE

- Marken får inte bebyggas

MARKENS ANORDNANDE

- n Marken ska hållas planterad med högväxande vegetation
- Utfart får inte anordnas

PLACERING, UTFORMNING, UTFÖRANDE

- Högsta byggnadshöjd i meter

STÖRNINGSSKYDD

Bullernivån vid bostadshus i angränsande område får uppgå till högst
50 dB(A) dagtid kl 07-18
45 dB(A) kvällstid kl 18-22
40 dB(A) nattetid kl 22-07
mätt som ekvivalent ljudnivå

ADMINISTRATIVA BESTÄMMELSER

Genomförandetiden är 15 år från den dag då beslutet om att anta planen vunnit laga kraft

Kommunen är ej huvudman för de allmänna platserna

UPPHÄVANDE Gällande detaljplan för området, fastställd 1969.02.10 upphävs


ILLUSTRATIONER

- Illustrationslinje

GRUNDKARTANS BETECKNINGAR

- Fastighetsgräns
- Fastighetsbeteckning
- Byggnader, takens begränsningslinjer redovisade
- Väg
- Slätt
- Lövskog
- Barrskog
- Stenblock
- Ängsmark
- Aker
- Kärr
- Bäck
- Ägodelsgräns
- Stenmur
- Staket
- Elledning
- Belysningsstolpe
- Häck
- Vattentorn
- Servitut
- Polygonpunkt
- Nivåkurvor
- Rutnätspunkt

instans	datum
godkänd för samråd	BN 1994.11.17
godkänd för antagande	BN 1995.02.23
antagande	KS 1995.05.16
vunnit laga kraft	1995.06.07

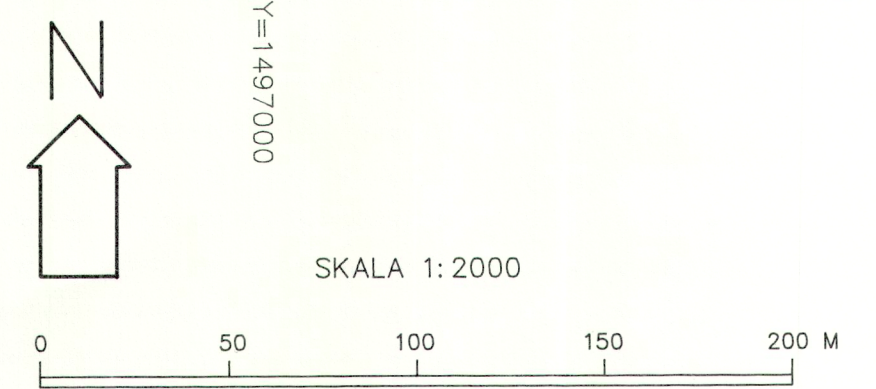

Detaljplan för ENVIKENS INDUSTRIOMRÅDE i Rönndalen

I FALU KOMMUN, KOPPARBERGS LÄN
STADSBYGGNADSKONTORET, FALUN 1 OKTOBER 1994
REVIDERAD ENLIGT BN:S BESLUT 1995.02.23

TOR ERIKSSON
STADSBYGGNADSCHEF

JAN-OLOF ERIKSSON
PLANARKITEKT