




WABZ

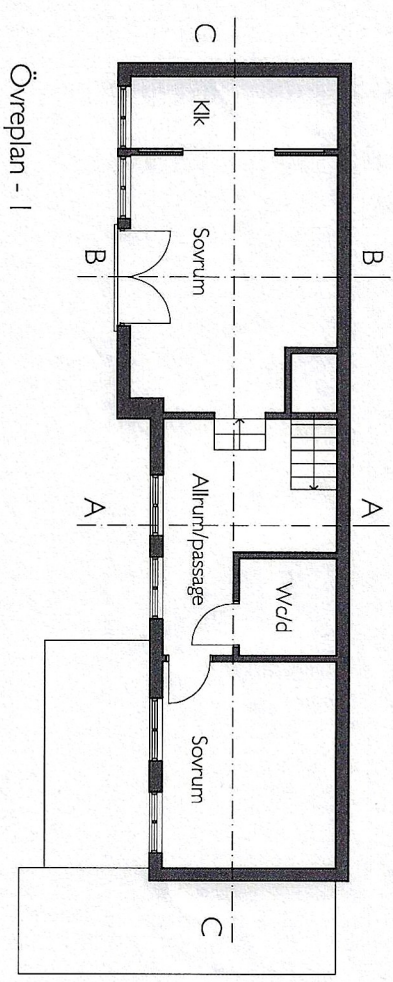

Övreplan - I

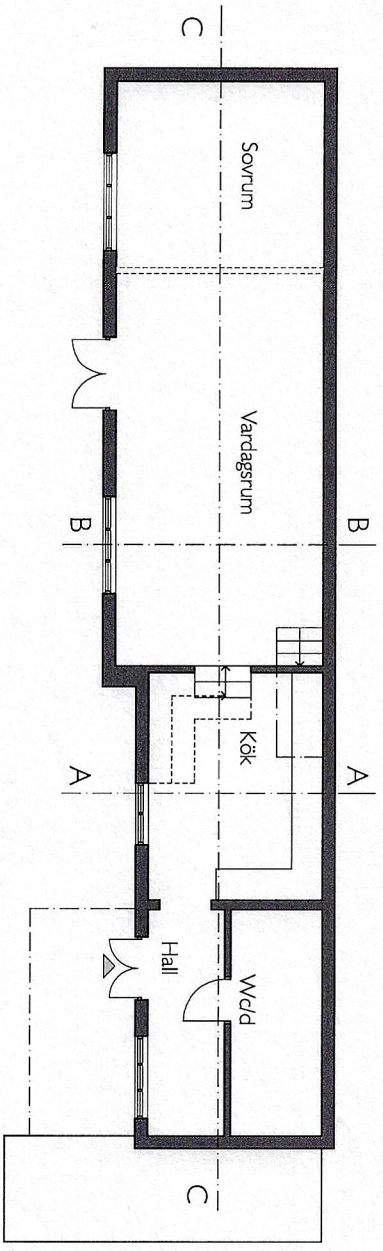


Bottenplan - 0

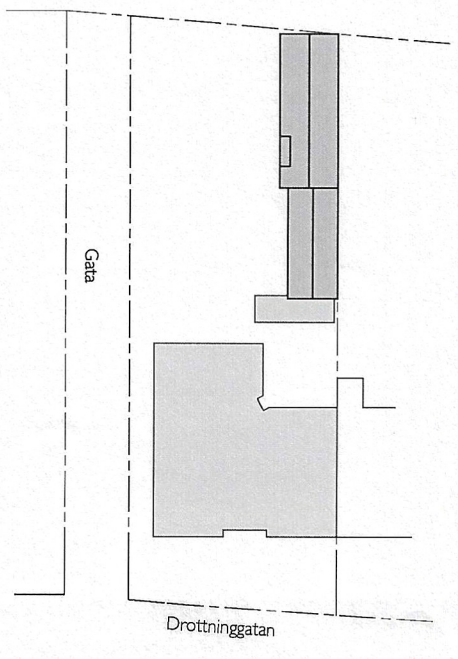


Situationsplan, skala 1:400




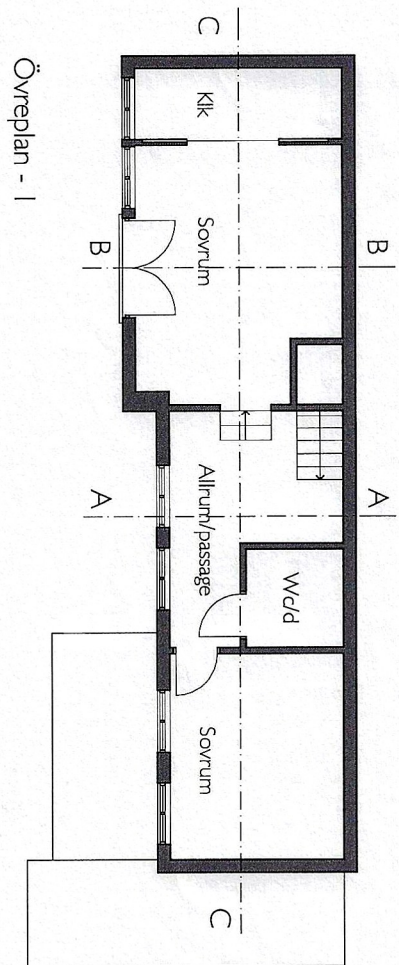

Övreplan - 1

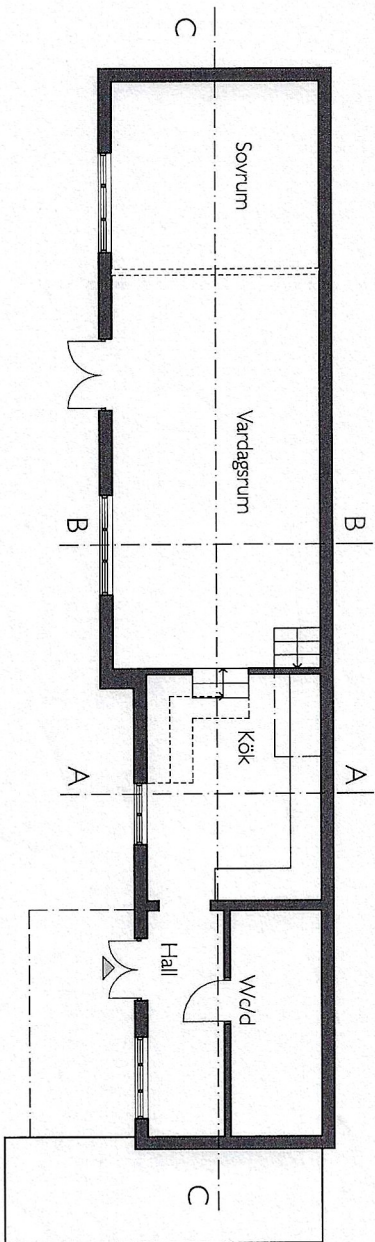

Bottenplan - 0

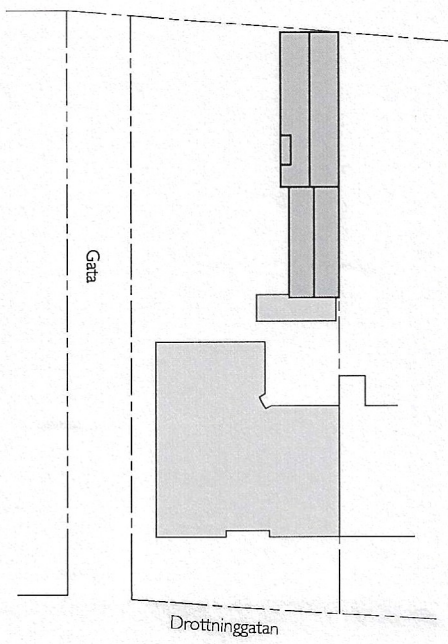

Situationsplan, skala 1:400

Underlag för förhandbesked - Skeppet I - Helsingborg - Påbyggnad av enfamiljsbostad - Stiplan & Planer - A1:02 - skala 1:100 (400) - 2007-06-14



*Klarblå*