
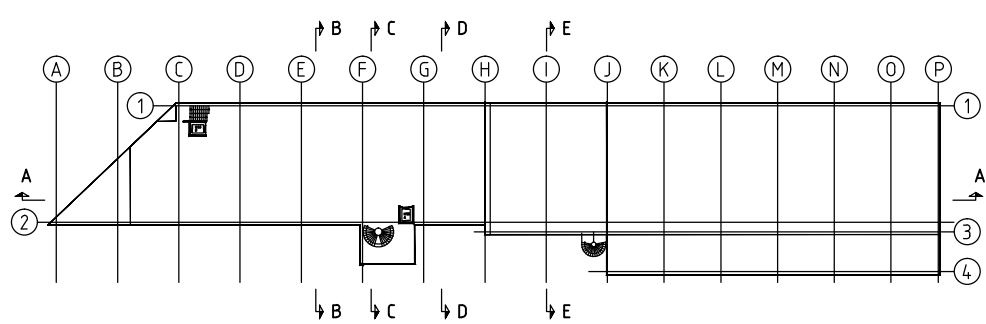


FÖRKLARINGAR

- VÄGG SOM RIVES
- BEF. VÄGG
- NY VÄGG
- BEF. DÖRR
- NY DÖRR

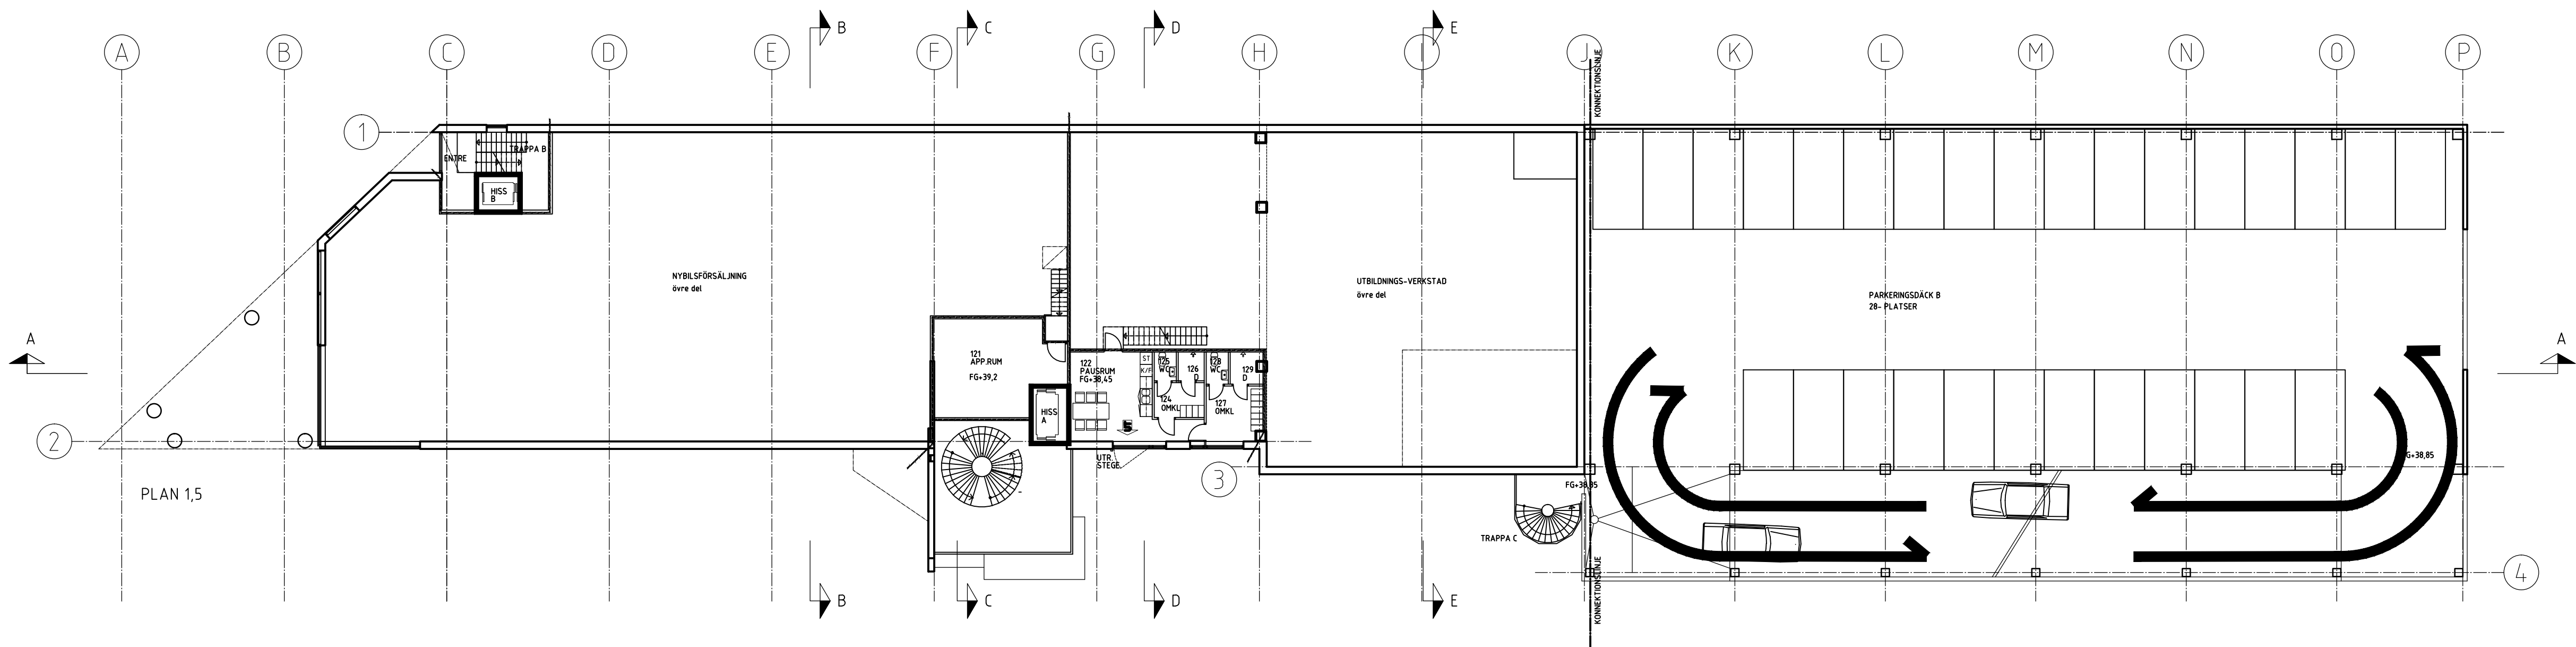

BET	ANT	ÄNDRINGEN AVSER	SIGN	DATUM
HANDLING				
FÖRHANDSKOPIA 161003				
Rundbom Arkitektur AB www.rundbom-arkitektur.se				
Kilen kryddat AB				
Hedin Bil				
A	RUNDBOM ARKITEKTUR AB TRADGÅRDSGATAN 23, 645 31 STRANDNÄS			TEL: 0152-185 95 FAX: 0152-215 15
LA				
K				
VENT				
VS				
EL				
UPPDRAG NR 604-01		RITAD/KONSTR AV JR	HANDLÄGGARE JAN RUNDBOM	
DATUM		PROJEKTANSVARIG <i>Jan Rundbom</i>		
OM- OCH TILLBYGGNAD SPEJAREN 1, HUDDINGE KOMMUN PLAN 1,5				
SKALA A1/A3 1:200/1:400		NUMMER A303-1501		BET

RText (RText)

LAGER: SB11

FILNAMN A30P-00015

PL0: 2017-01-24 16:03 Y:\604-01 SMISTA STATUS\FÖRFRAGN RITNING\A30P-00015.DWG JAN RUNDBOM