


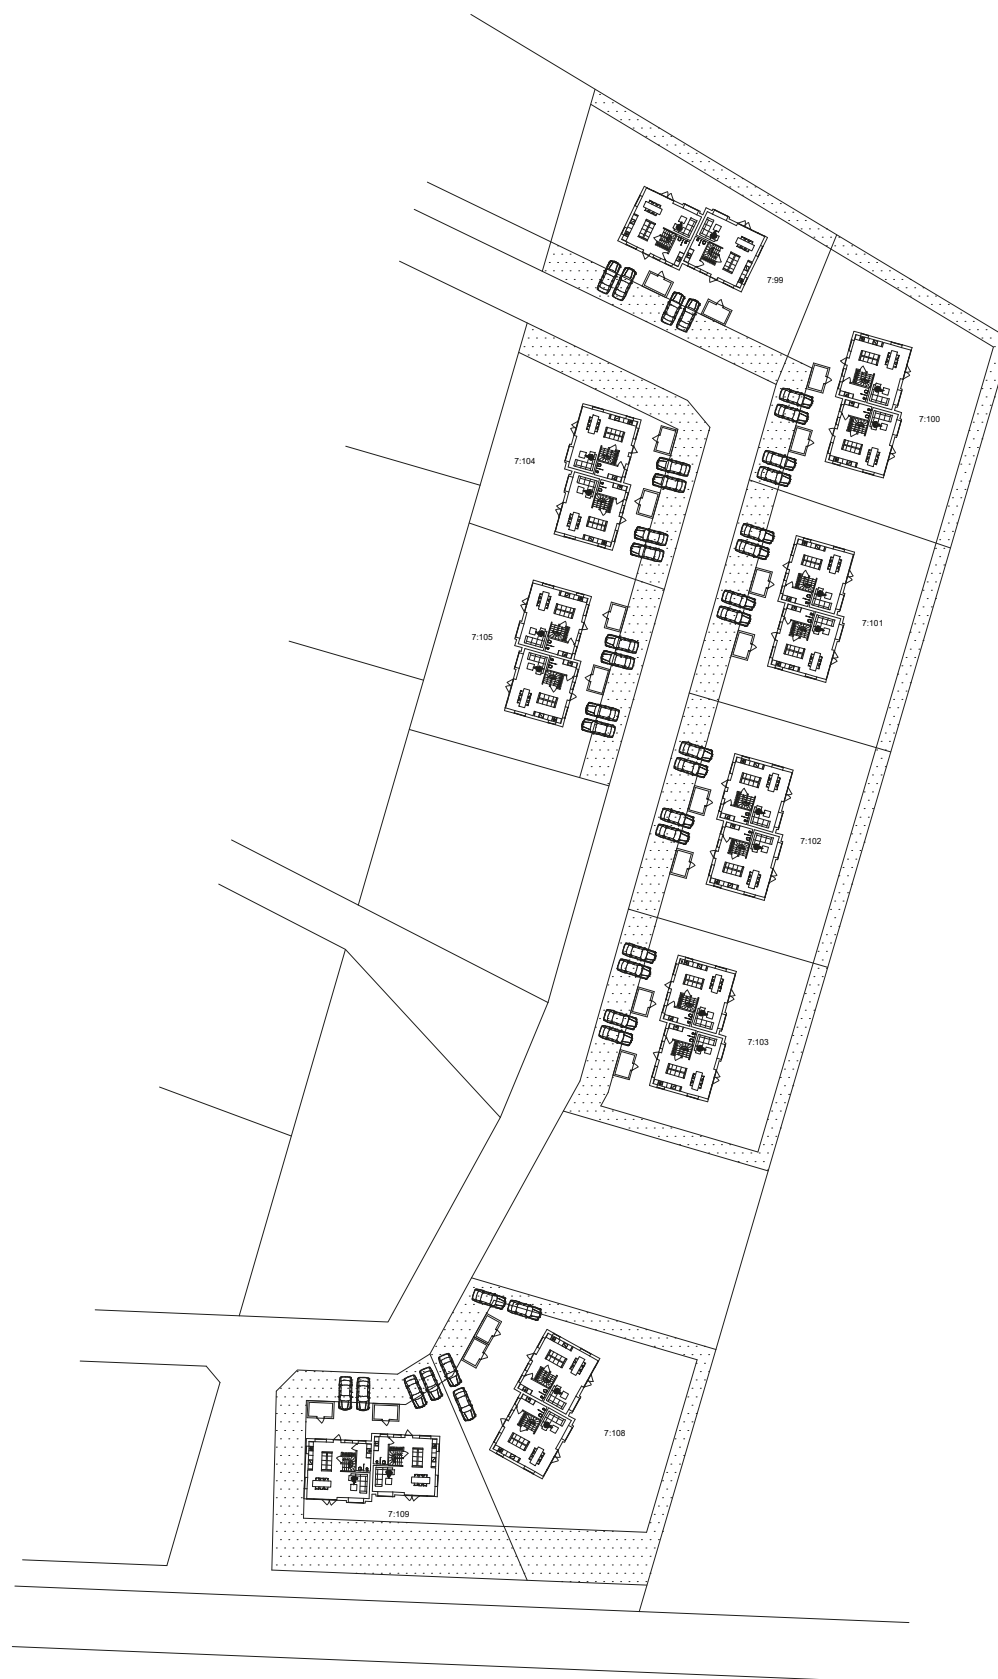


Situationsplan

Förklaringar

BYA = 141,5 kvm
BOA Entréplan/ bostad = 60 kvm
BOA Plan 2/ bostad = 47 kvm

Offertritning
2022-11-14

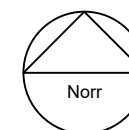

Ronander Arkitekter AB

Tegelgårdsgatan 5
211 33, Malmö

Råga Hörstad
7:99, 7:100, 7:101, 7:102,
7:103, 7:104, 7:105, 7:108,
7:109

Nybyggnation av parhus
Situationsplan

SKALA	1:1000
DATUM	2022-03-15
RITAD AV	
HANDL.	
SIGN.	
RITN. NR.	A 001