


LAGER:

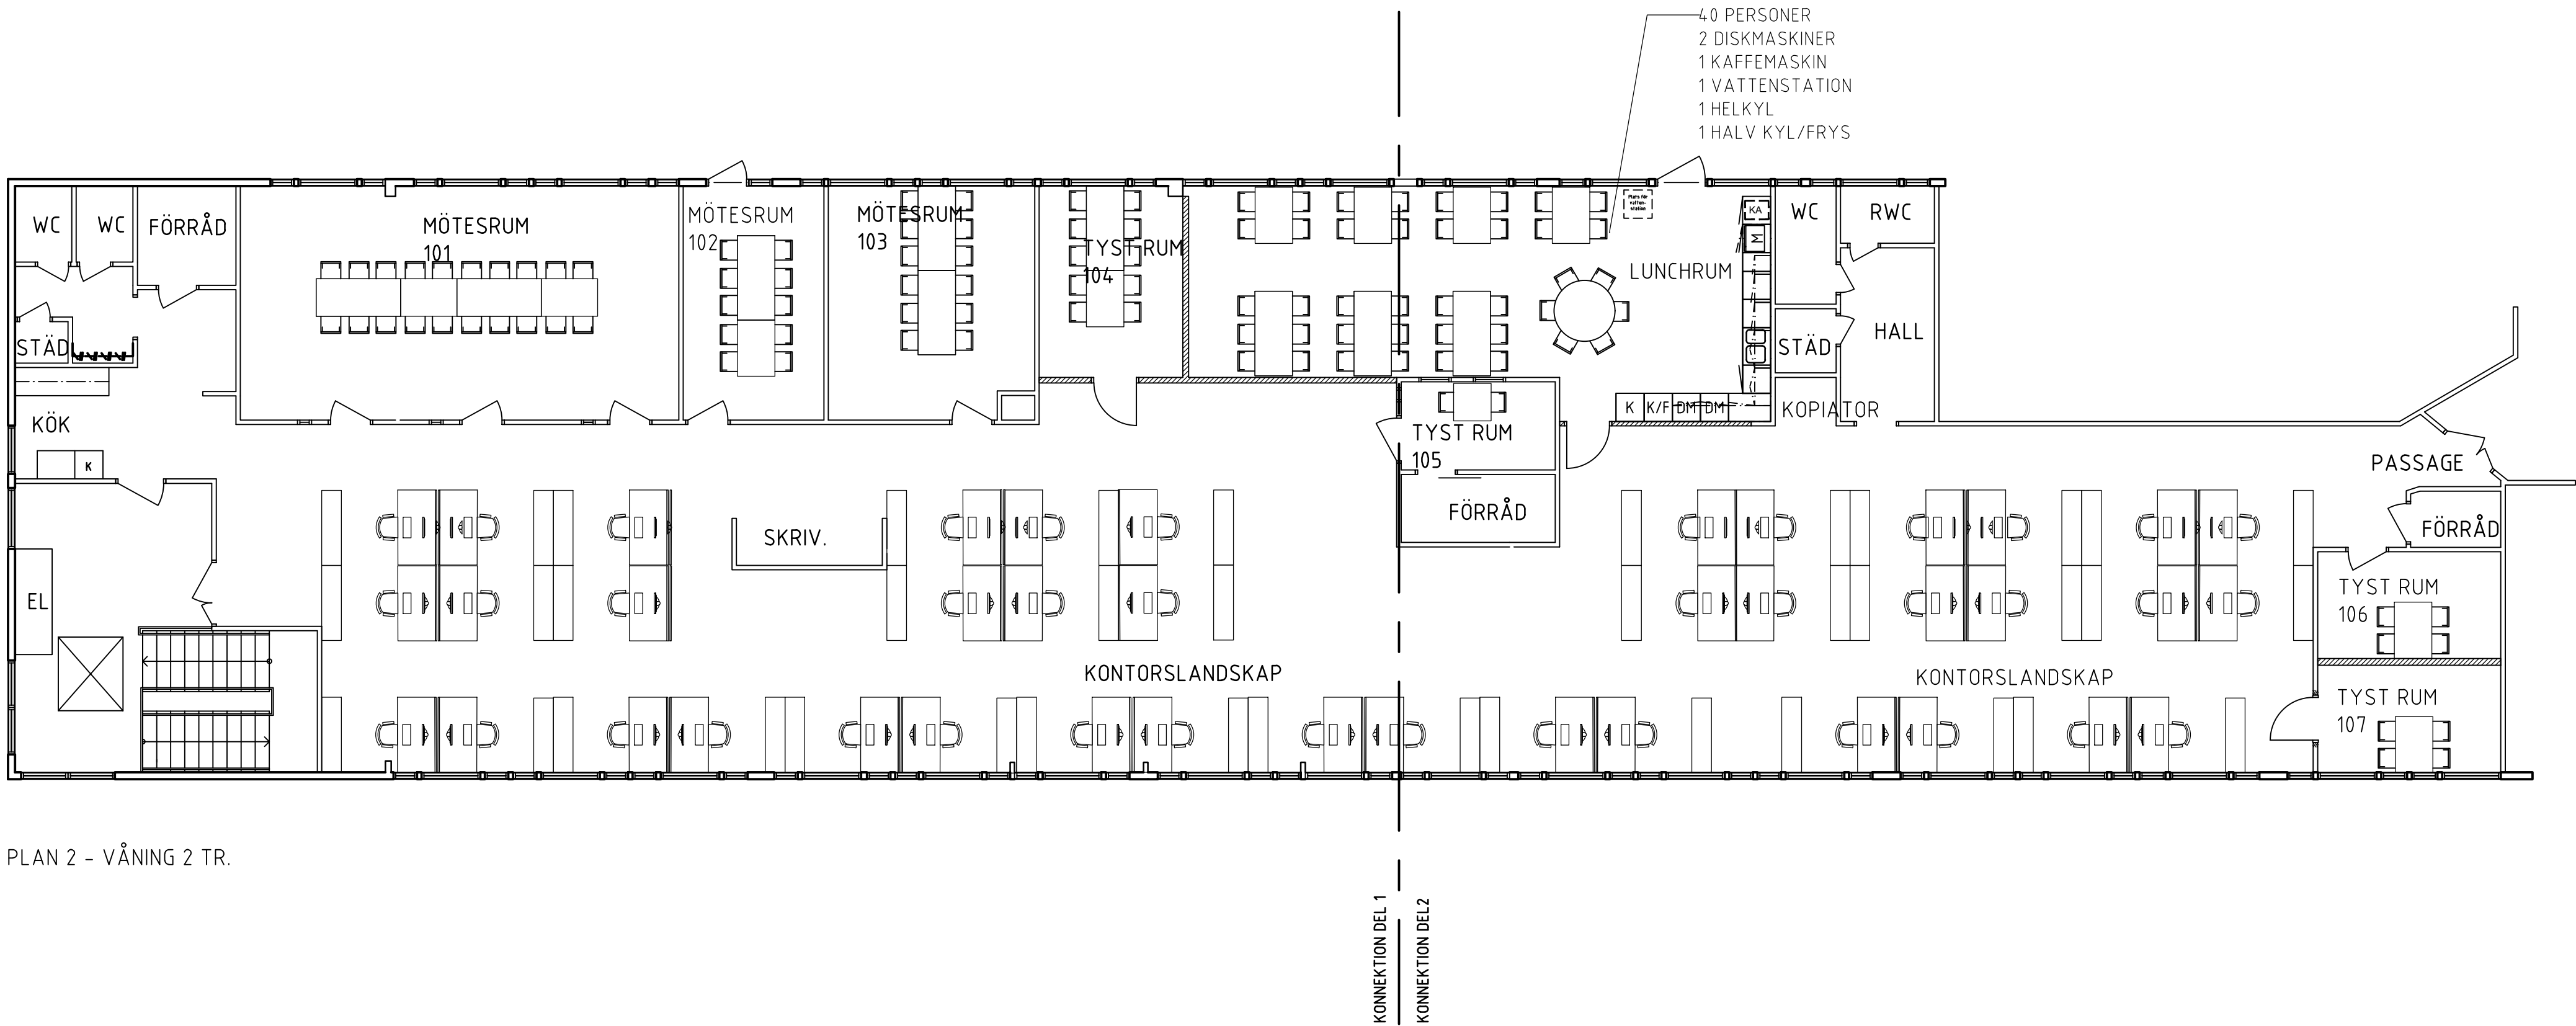

PLAN 2 - VÅNING 2 TR.

BET	ÄNDRINGEN AVSER	DATUM	SIGN
KONTRAKTSRITNING			
VISBY - DOVHJORTEN 9			
PE Teknik & Arkitektur PE Arkitektur Södervägs 3A, 621 58 Visby 010-516 00 00 pe.se			
UPPDRAGSNUMMER 61043295	RITAD/KONSTRUERAD AV S.	HANDLAGGARE S.	
DATUM 2021-10-20	UPPDRAGSANSVARIG S.		
INPLACERING KONTOR - CSN			
PLAN 2 - VÅNING 1 TR.			
SKALA A1 1:100 A3 1:200	NUMMER A-40.1-01-200	BET	