


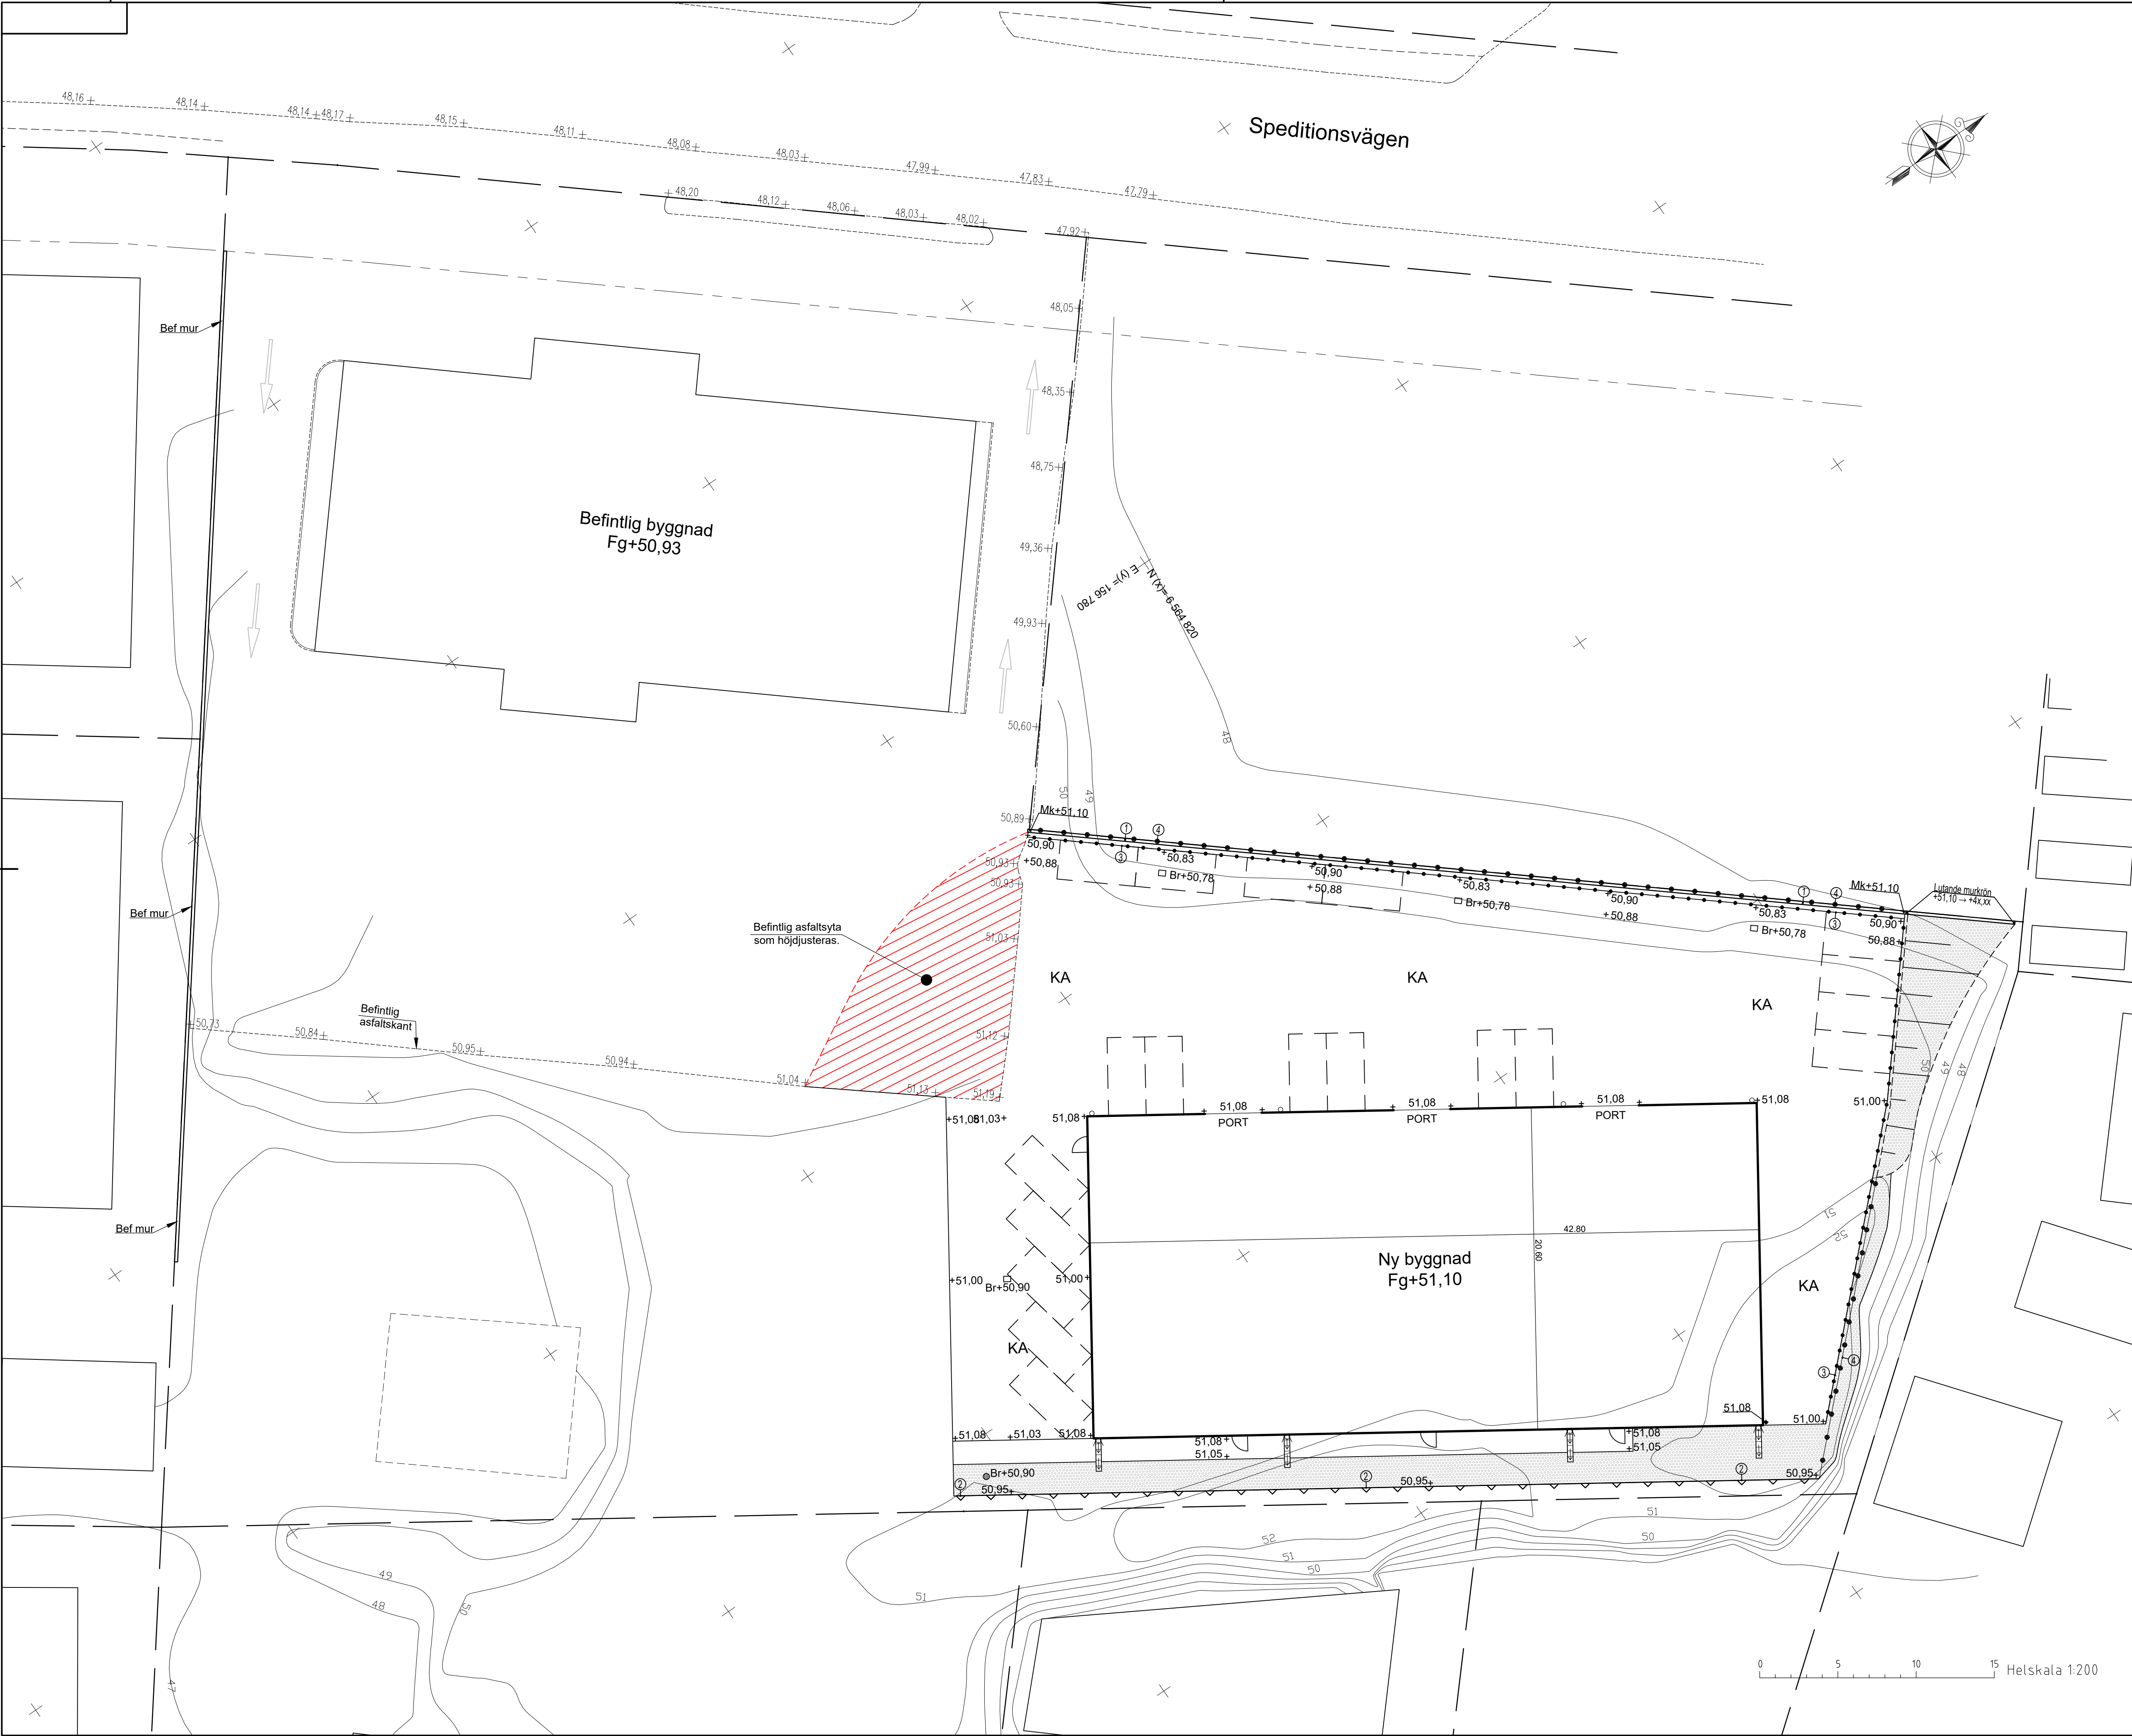

TECKENFÖRKLARING

- Fastighetsgräns
- Egenskapsgräns
- Slätt
- Nivåkurva, Hel
- Betongmur
- Sprängkant
- Påkörningsskydd
- Fallskydd. Höjd: 1,10 m
- Makadamyta 16/32
- Stenmjölsyta
- Fg +00,00 Föreslagen höjd, färdigt golv
- Mk+00,00 Murkrönshöjd
- +00,00 Befintlig höjd
- +00,00 Föreslagen höjd / Markhöjd
- KA Asfalterad köryta
- Dagvattenbrunn
- Stuprör
- Stuprörutkastare till rännalsplattor
- Dagvattenbrunn med kupolsil

ANMÄRKNINGAR

- Höjdsystem: RH 2000
- Koordinatsystem: Sweref 99 18 00

BET	ANT	ÄNDRINGEN AVSER	SIGN	DATUM
2025-11-10				
LL Mark Consult AB				
Ellipsvägen 5 141 75 KUNGENS KURVA Tel: 08-746 89 30 Email: peter@llmarkconsult.se				
UPPDRAG NR	RITAD AV	HANDLÄGGARE		
	C. Stråle	P. Lundkvist		
DATUM	ANSVARIG	Peter Lundkvist		
Kv FRÅSEN 30				
Länna industriområde - Huddinge Kommun				
MARKPLANERINGSPLAN				
SKALA	A1=1:200 A3=1:400	NUMMER	M16.1-01	
			BET	