


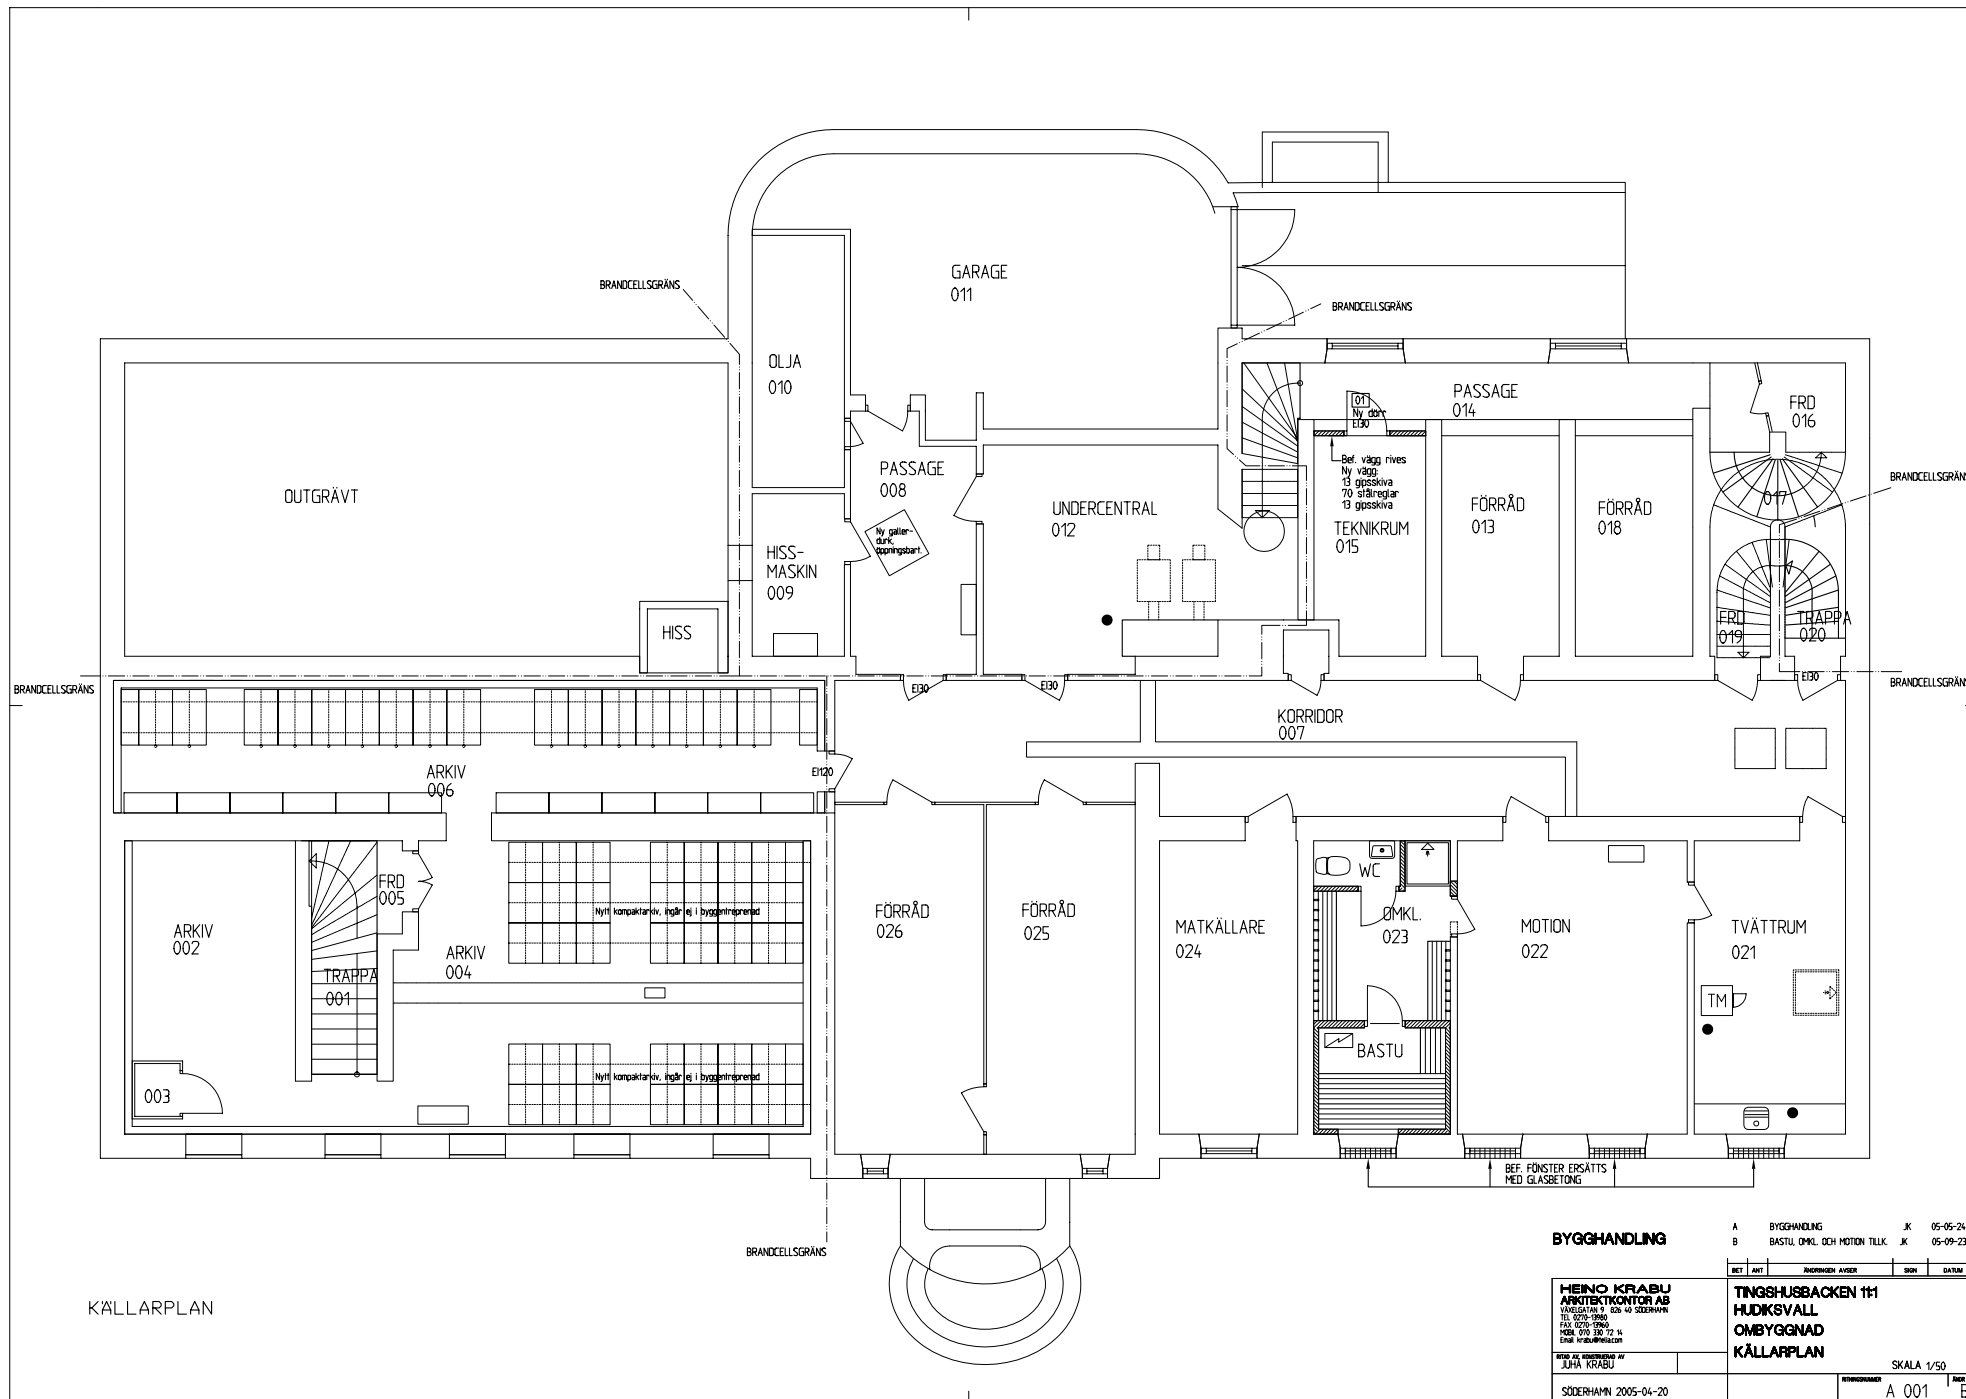


VENTILERAD TRÖSKEL

Ventilerad tröskel till bef. dörrar anordnas
till rum: WC 119, RWC 121, WC 126.

FÖRKLARINGAR

- ANGER NYA BYGGNADSDELAR
- ANGER RYNA BYGGNADSDELAR
- XX HÄNVISAR NY DÖRR ENL. DÖRRFÖRTECKNING

- TD TILLUFTSDÖRR I TAK RESP. VÄGG ENL. VENT
- FD FRÄNLUFTSDÖRR I TAK RESP. VÄGG ENL. VENT
- ÖD ÖVERLUFTSDÖRR I VÄGG ENL. VENT

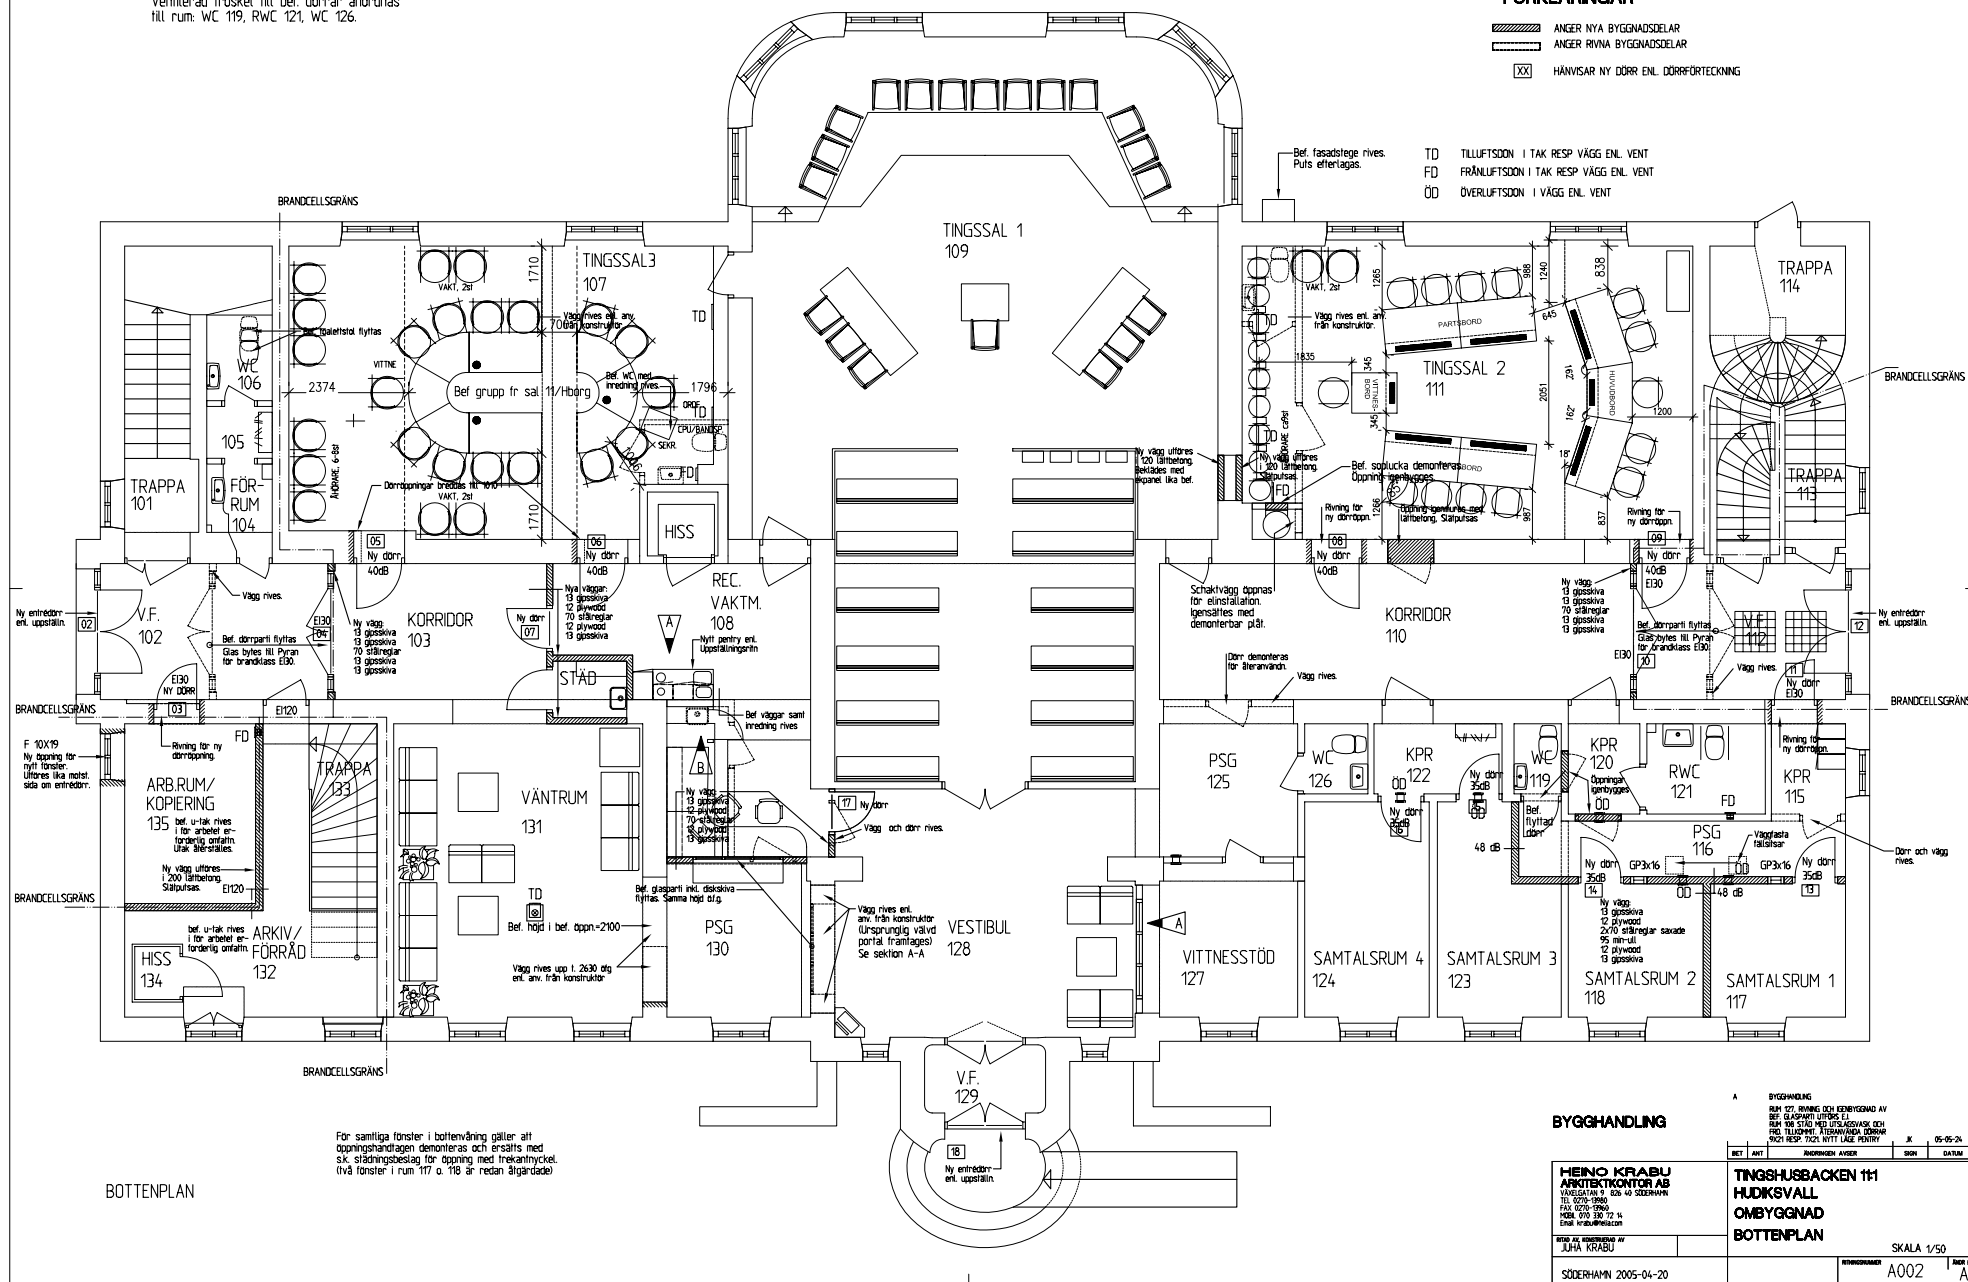


VENTILERAD TRÖSKEL

Ventilerad tröskel till bef. dörrar anordnas
till rum: ARB.RUM 205, 206, FÖRRUM 210, WC 211, FRD.ARB.RUM 214, WC 219.

FÖRKLARINGAR

-  ANGER NYA BYGGNADSEDLAR
-  ANGER RIVNA BYGGNADSEDLAR
-  HÄNVISAR NY DÖRR ENL. DÖRRFÖRTECKNING
- TD TILLUFTSDÖRR ENL. VENT
- FD FRÄNLUFTSDÖRR ENL. VENT
- ÖD ÖVERLUFTSDÖRR ENL. VENT

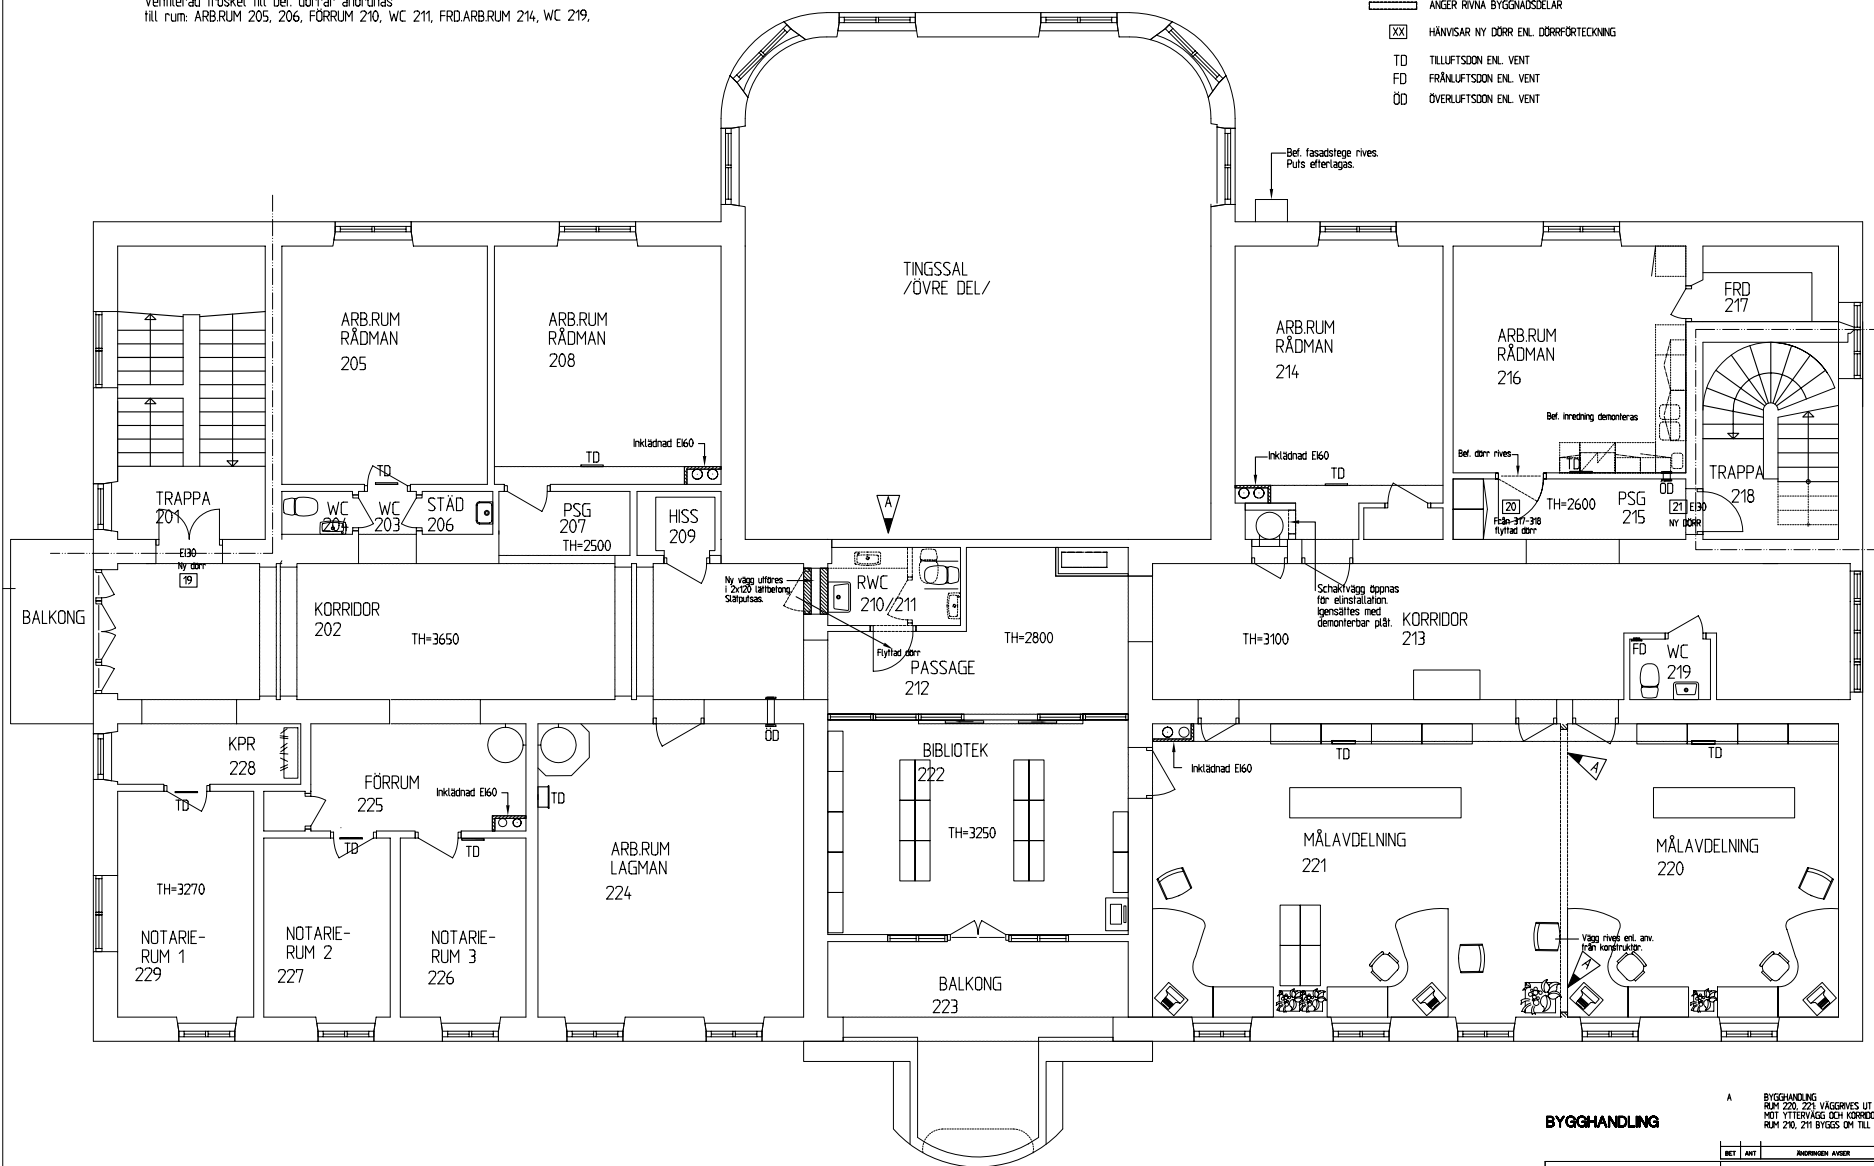

PLAN VÅN 1 TR

BYGGHANDLING

A BYGGHANDLING
MOT YTTERVÄGG OCH KORRIDOR
RUM 210, 211 BYGGS OM TILL RWC JK 05-05-24


HEINO KRABU
ARKITEKTKONTOR AB

BYGGH. OCH BYGGNADEN AV
JUNA KRABU
SÖDERHAMN 2005-04-20

BET.	ART	BEGRÄNSAD AVSEER	SKALA	DATUM
TINGSHUSBACKEN 111				
HUDKSVALL				
OMBYGGNAD				
VÅNING 1 TR.				
SKALA 1/50				BLAD NR
A003				A

Ventilerad tröskel till bef. dörrar anordnas
till rum: WC 304-305, KÖK 307, PSG 309, WC 311, TVAGN. 310, FÖRRUM WC 312, WC 316, DATA 323

	ANGER NYA BYGGNADSDELAR
	ANGER RIVNA BYGGNADSDELAR
	HÄNVISAR NY DÖRR ENL. DÖRRFÖRTECKNING
TD	TILLUFTSDOEN ENL. VENT
FD	FRÅNLUFTSDOEN ENL. VENT
ÖD	ÖVERLUFTSDOEN ENL. VENT

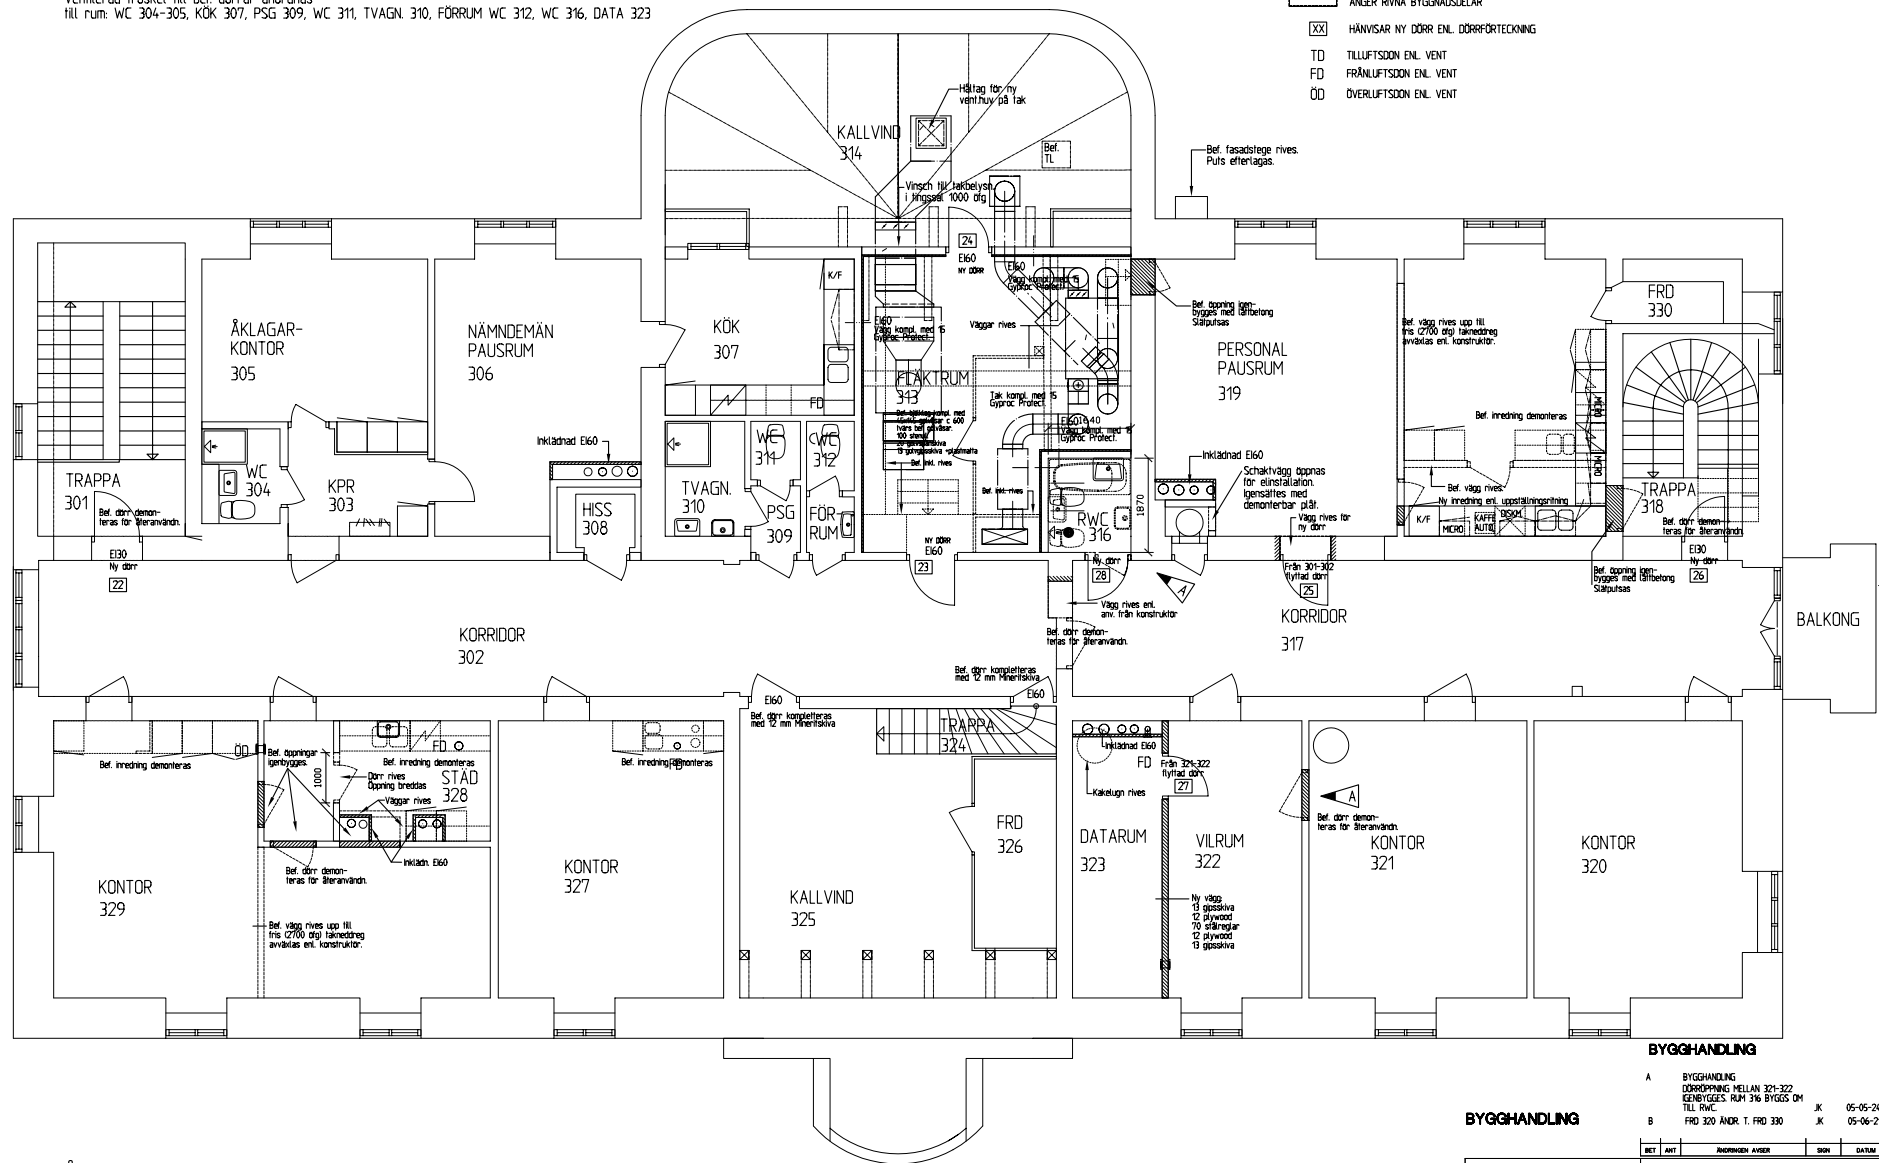

PLAN VÅNING 2 TR.

A	BYGGHANDLING DÖRRÖPPNING MELLAN 321-322 IGENBYGGES. RUM 316 BYGGS OM TILL RWC.	JK	05-05-24
B	FRÖ 320 ÄNDR. T. FRÖ 330	JK	05-06-21

		NET	ART	INVERGEMEN ANSER	SON	DATUM
HUS 16, KÖRSTÄNDE AV JUHA KRABU					SKALA 1/50	
SÖDERHAMN 2005-04-20		INVERGEMEN A004			ARK NET B	