
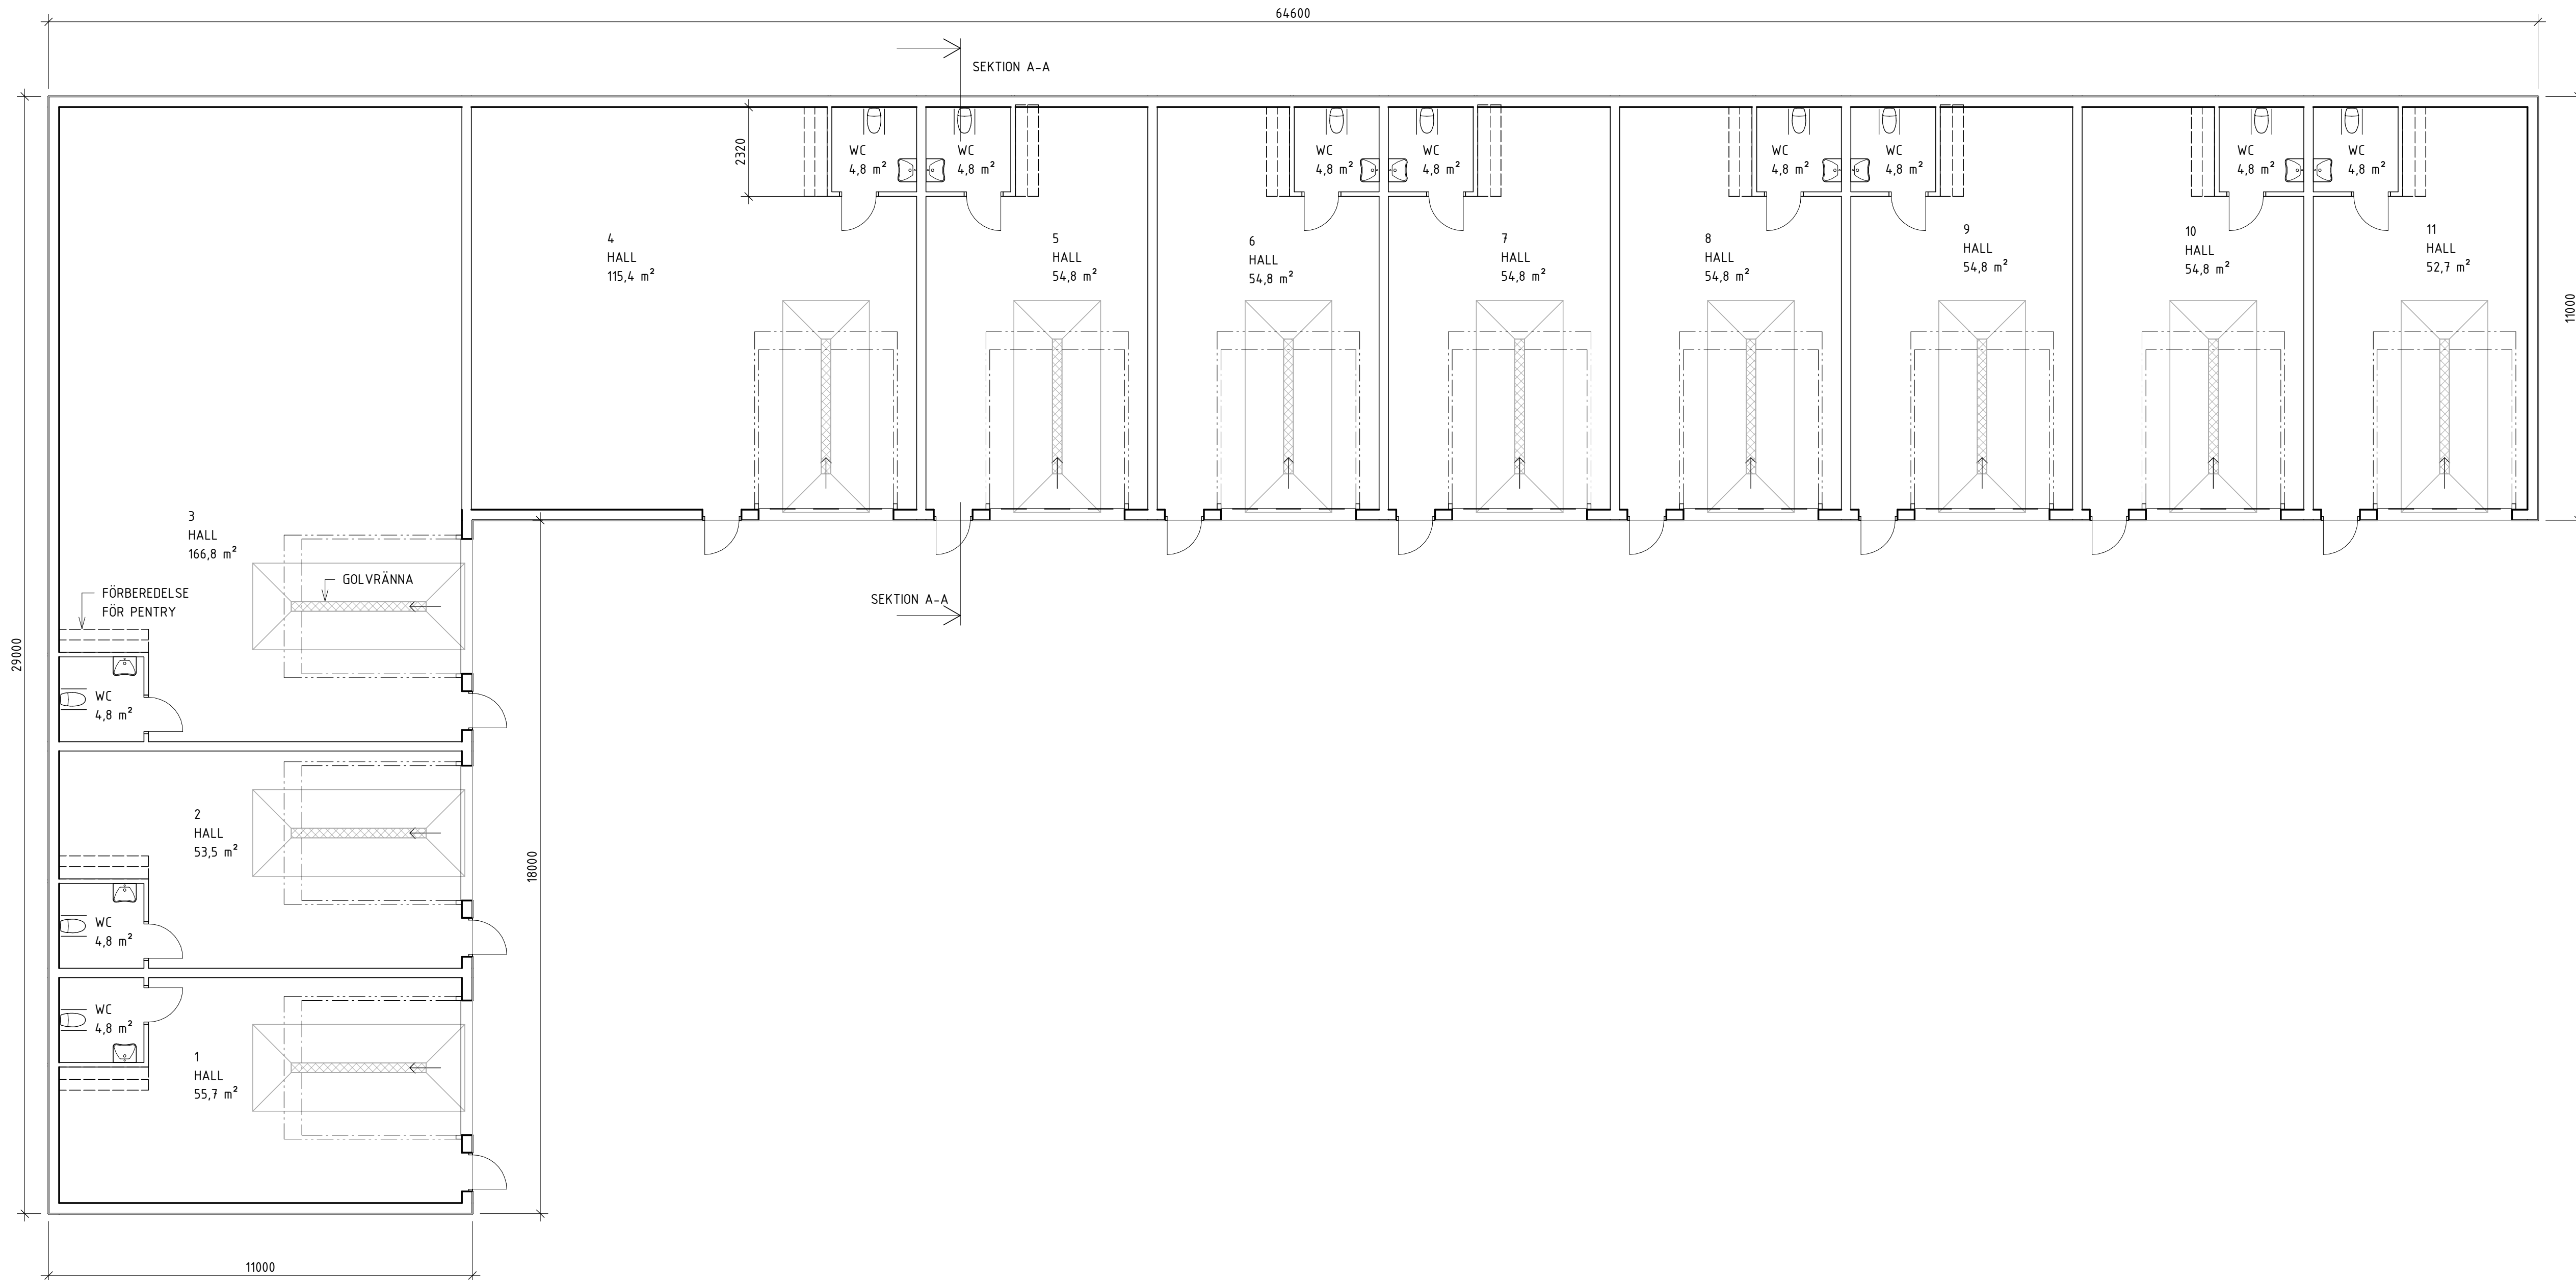
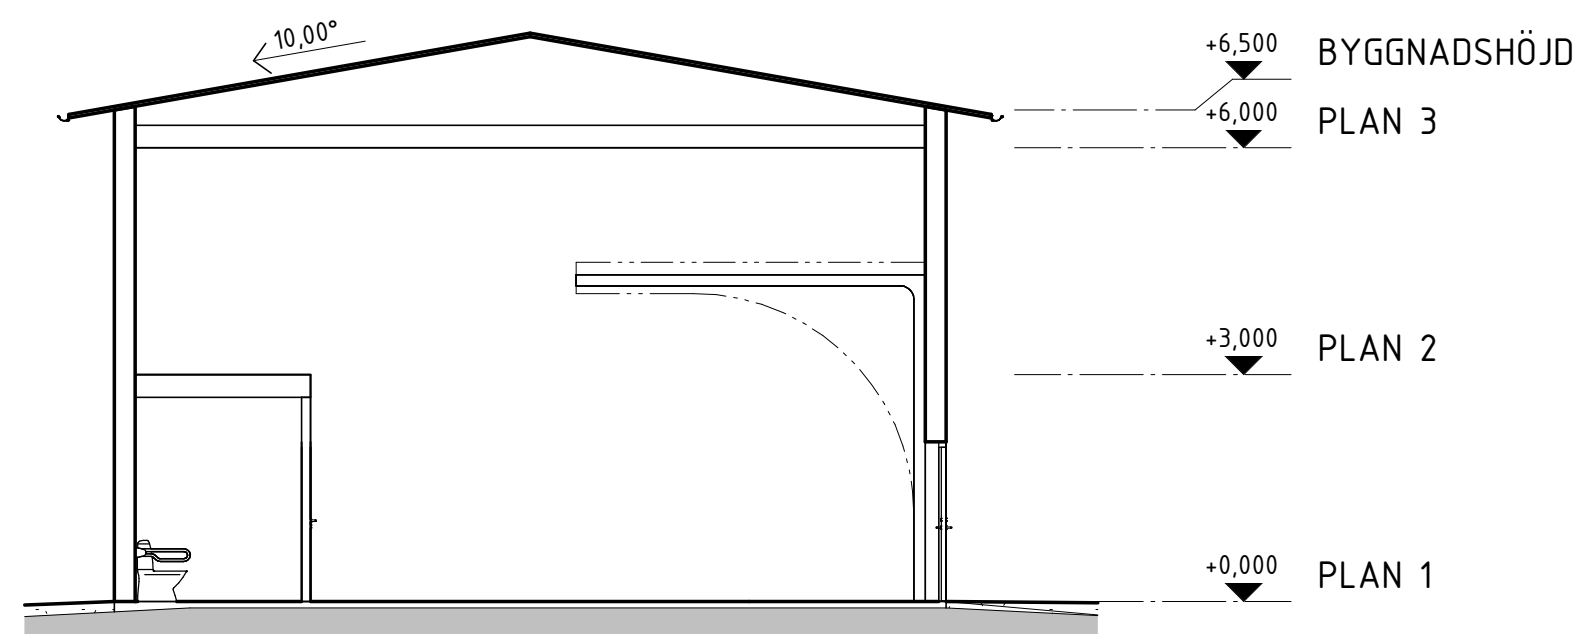


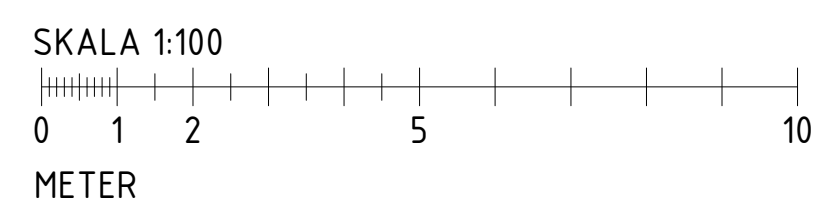

FÖRKLARINGAR

- BEF VÄGG
BRANDCELLSGRÄNS EI-60
UTRYMNINGSVÄG
BP
NY DÖRR

PLAN 1
1 : 100SEKTION A-A
1 : 100

BET		ÄNDRINGEN AVSER		DATUM		SIGN	
BYGGLOVSHANDLING							
 Rydfjäll BYGGKONSULT							
KARDANEN 16							
FASTIGHETSBETECKNING							
☒		A RYDFJÄLL BYGGKONSULT AB		tel. 090-14 00 49			
☐		K RYDFJÄLL BYGGKONSULT AB		tel. 090-14 00 49			
☐							
☐							
☐							
☐							
UPPDRAGSNUMMER		RITAD/KONSTR. AV		HANDLÄGGARE			
		E RYDFJÄLL		A RYDFJÄLL			
DATUM		ANSVARIG					
2024-06-25							
NYBYGGNAD INDUSTRIHUS							
PLAN OCH SEKTION							
SKALA		NUMMER				BET	
A1 1:100		A40.1-11					
A3 1:200							