

# A169

## FÖRSLAG TILL ÄNDRING AV STADSPLANEN FÖR KV SVANEN M.F.L. I KARLSHAMN

UPPRÄTTAT I MARS 1960 AV VATTENBYGGNADSBYRÅN



*Harald Mjöberg*  
HARALD MJÖBERG

PÅ GRUNDVAL AV EN AV STADSINGENJÖRSKONTORET ÅR 1958 UPPGIORD GRUNDKARTA

ÄNDRAD I JANUARI 1961 ENL. BYGGNADSNÄMNDENS ÖNSKEMÅL

*Harald Mjöberg*  
HARALD MJÖBERG

REVIDERAD DEN 9 APRIL 1962 I SAMRÅD MED PLANFÖRFATTAREN.  
GODKÄND AV BYGGNADSNÄMNDEN SAMMA DAG - § 143/62.  
*Olav Dalman*  
STADSARKITEKT

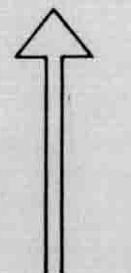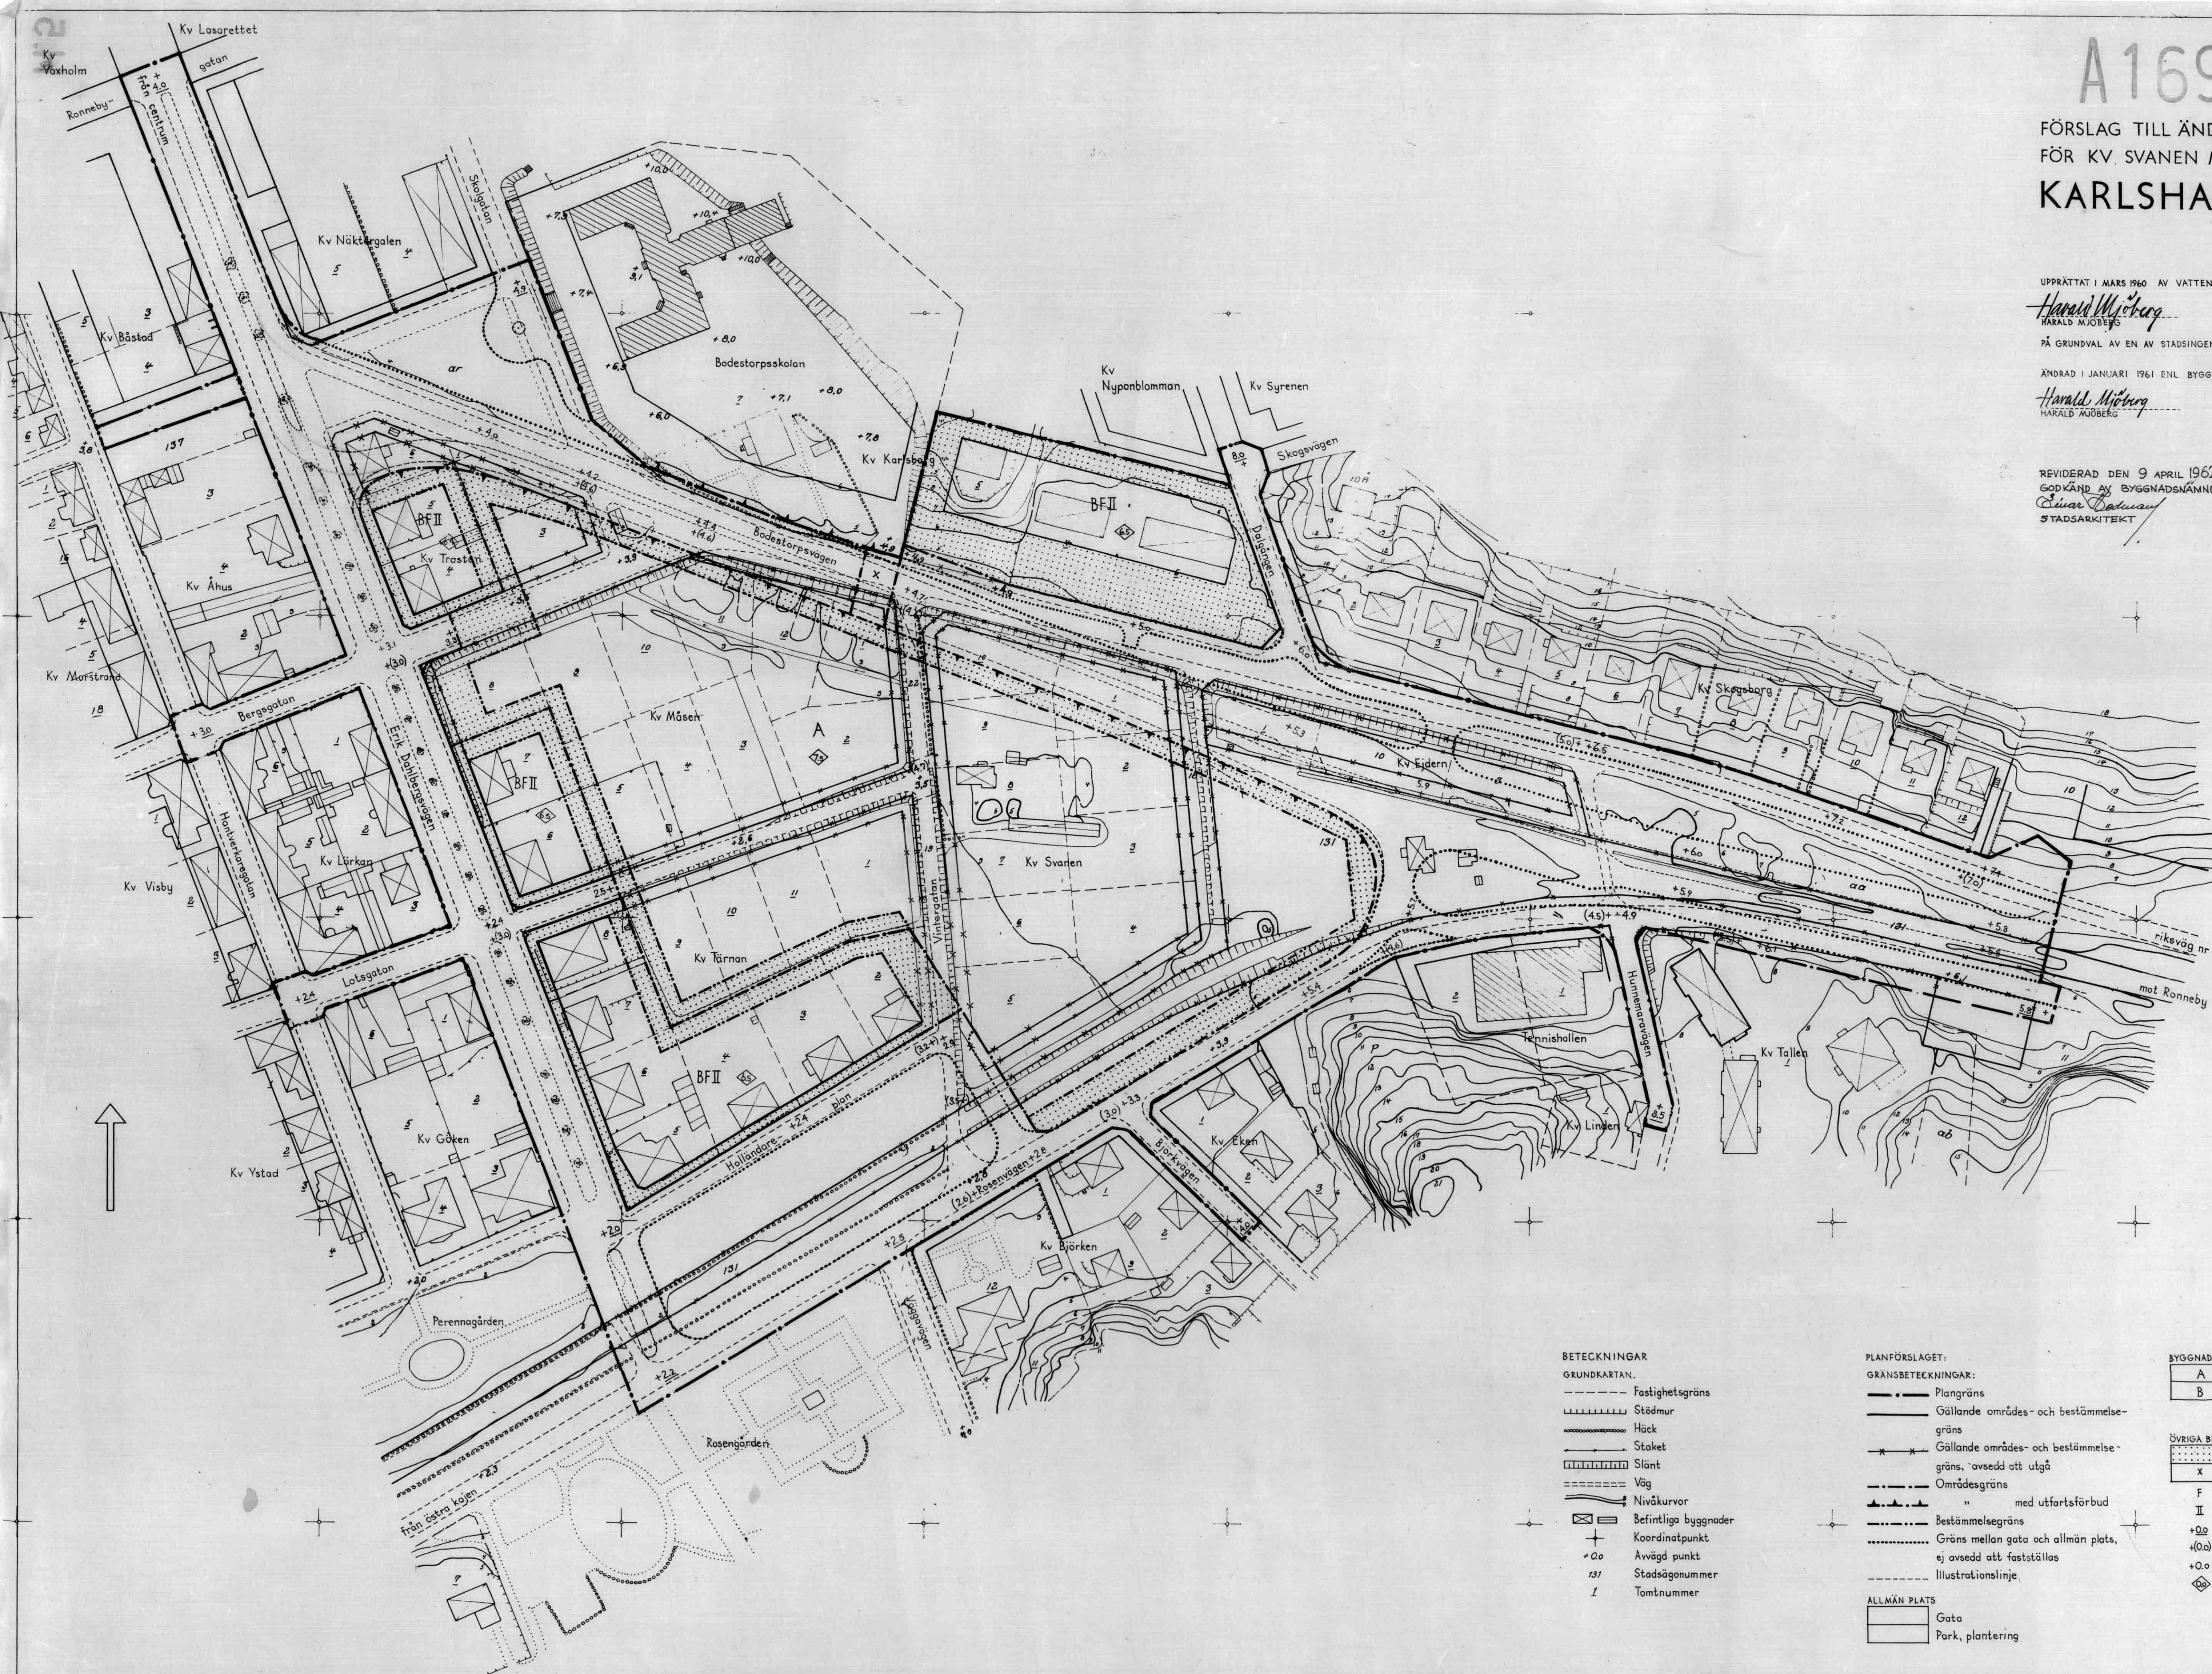

- BETECKNINGAR**
- GRUNDKARTAN:**
- Fastighetsgräns
  - ▤ Stödmur
  - ▨ Häck
  - ▧ Staket
  - ▩ Stånt
  - ▨ Väg
  - ~ Nivåkurvor
  - ⊕ Befintliga byggnader
  - ⊕ Koordinatpunkt
  - +0.0 Avvägd punkt
  - 137 Stadsågonnummer
  - 1 Tomtnummer

- PLANFÖRSLAGET:**
- GRÄNSBETECKNINGAR:**
- Plangräns
  - Gällande områdes- och bestämmelsegräns
  - Gällande områdes- och bestämmelsegräns, avsedd att utgå
  - Områdesgräns
  - med utförtsförbud
  - Bestämmelsegräns
  - Gräns mellan gata och allmän plats, ej avsedd att fastställas
  - - - - - Illustrationslinje
- ALLMÄN PLATS**
- Gata
  - Park, plantering

- BYGGNADSKVARTER**
- |   |                            |
|---|----------------------------|
| A | Område för allmänt ändamål |
| B | " " bostadsändamål         |
- ÖVRIGA BETECKNINGAR**
- |       |                                        |
|-------|----------------------------------------|
| ▨     | Mark som ej får bebyggas               |
| X     | Mark tillgänglig för allmän gångtrafik |
| F     | Byggnadesätt                           |
| II    | Våningsantal                           |
| +0.0  | Gällande gatu höjd                     |
| (0.0) | " " " avsedd att utgå                  |
| +0.0  | Gatu höjd                              |
| ⊕     | Byggnadshöjd                           |