



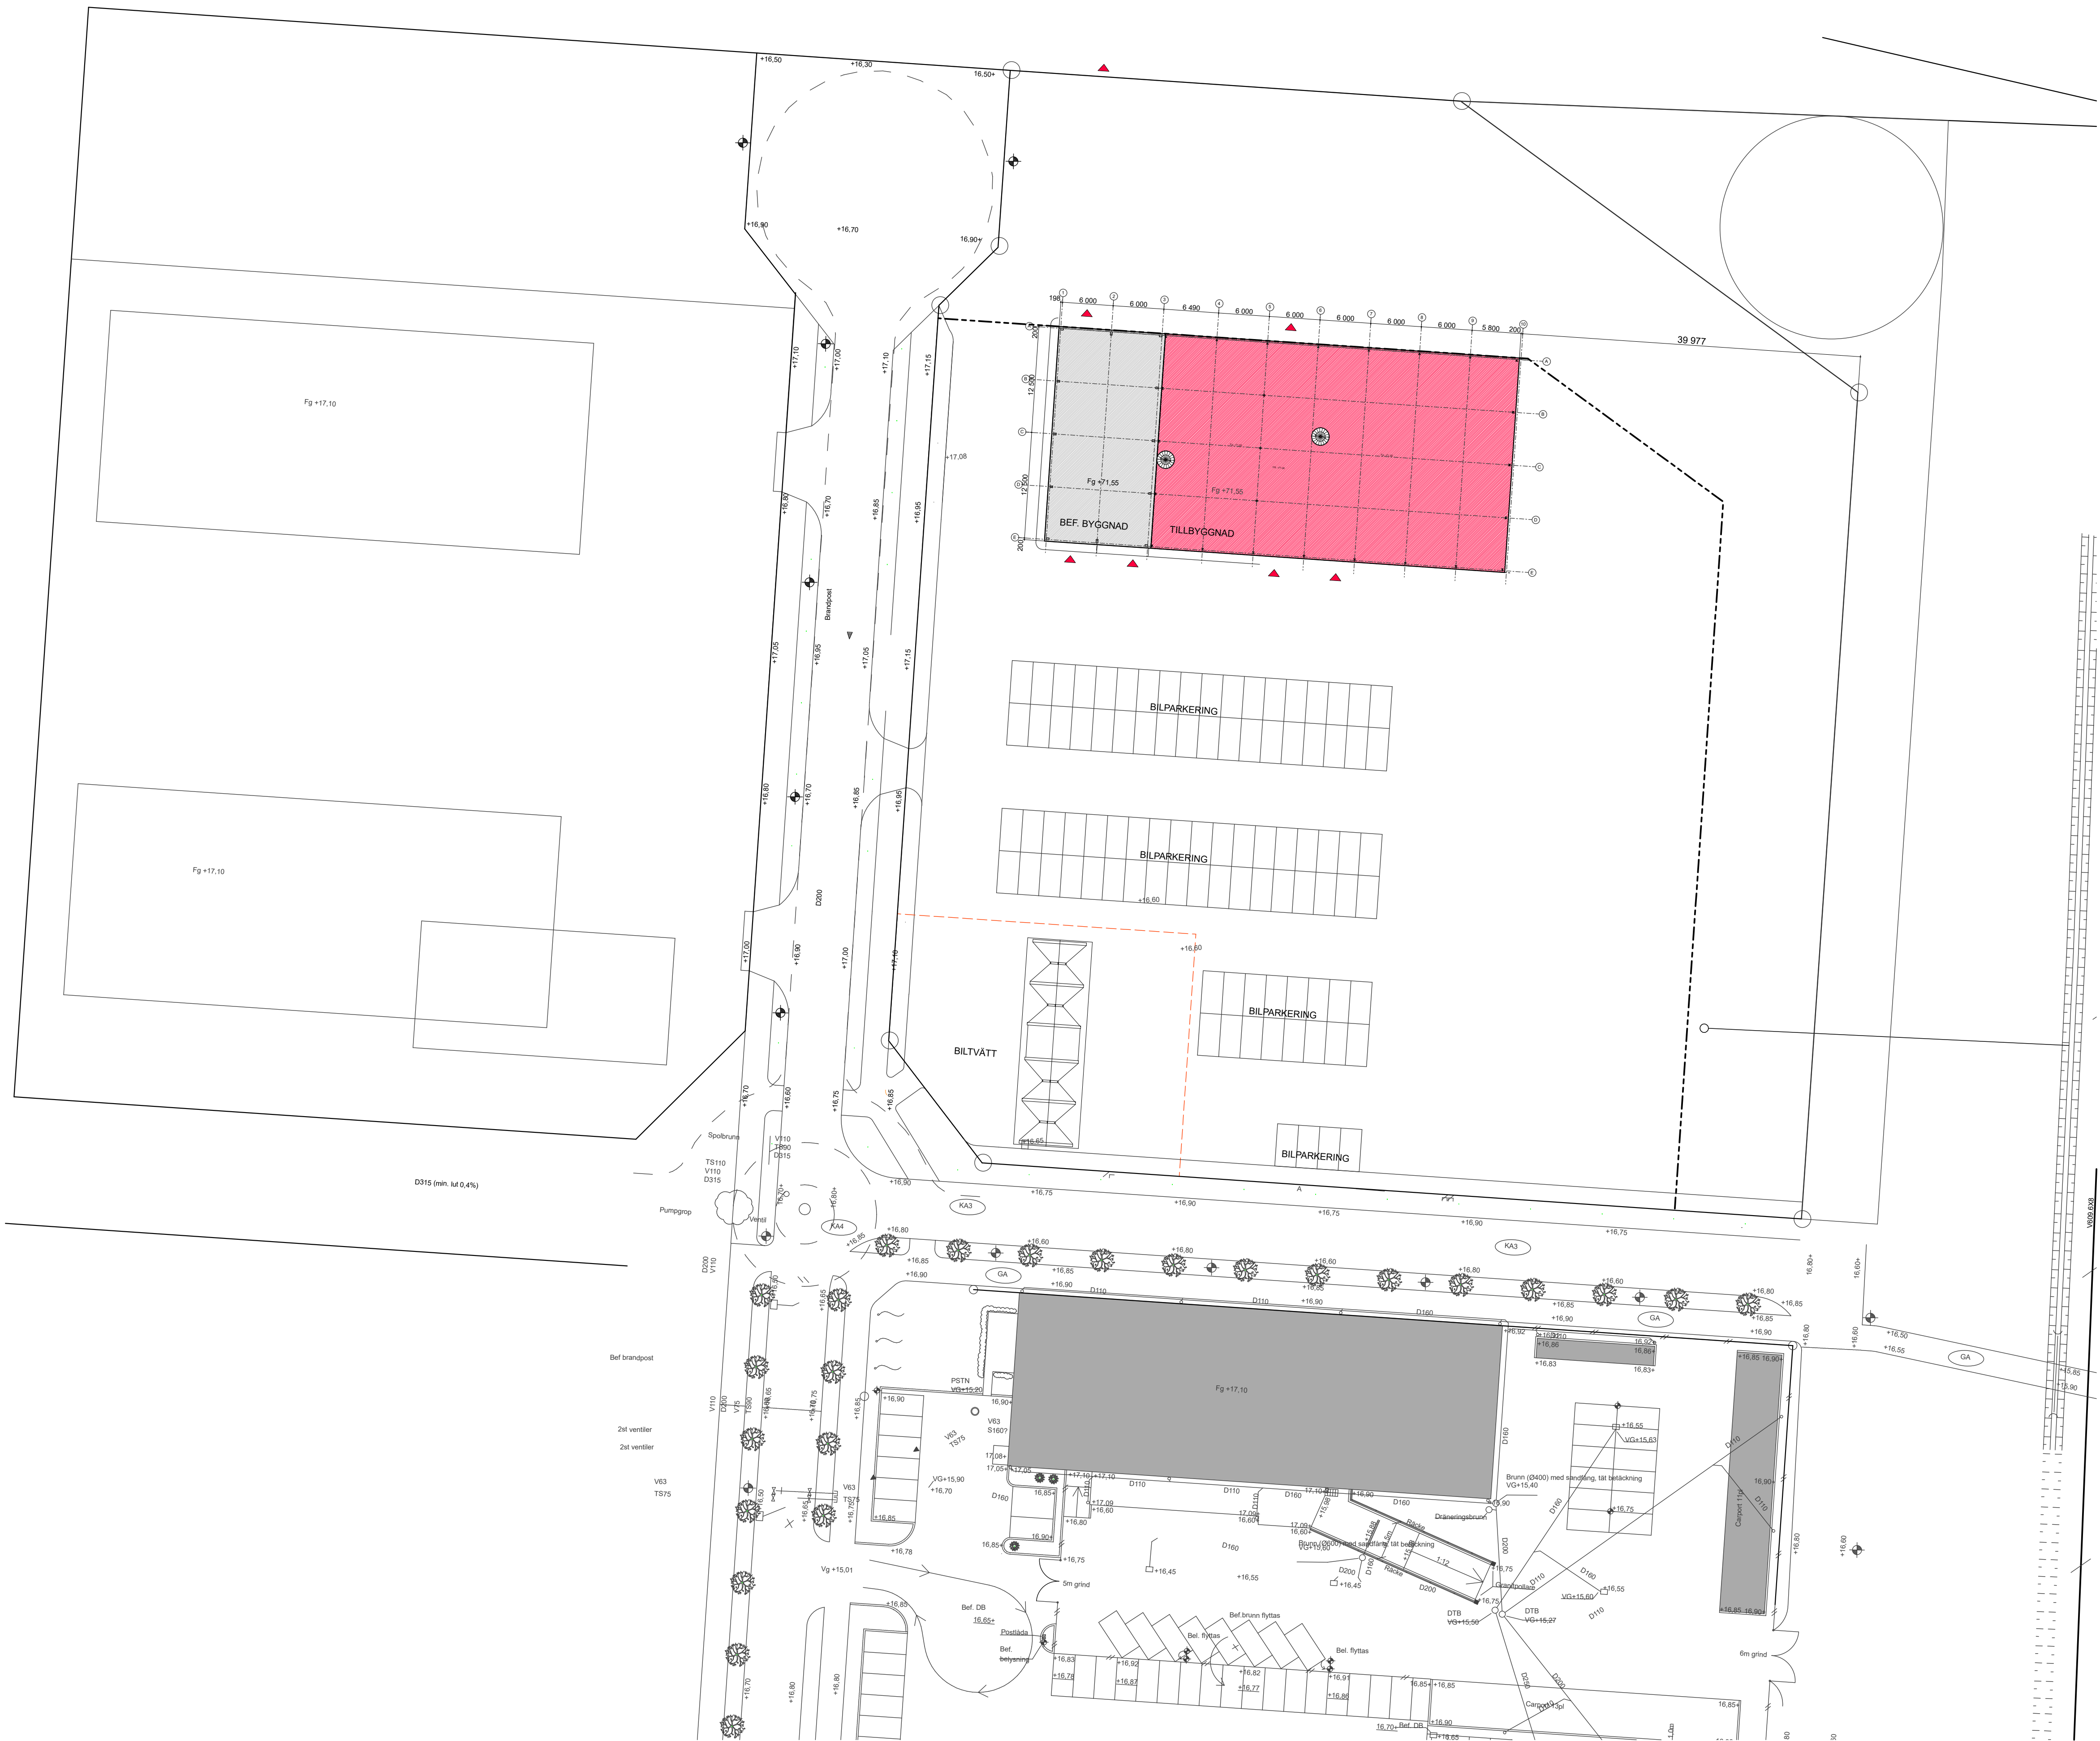

BJ Markbyggnads AB

Linggatan 22  
811 32 Sandviken  
Tel. 026-27 56 00

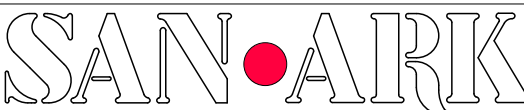

| BYGGHANDLING   |                              |               | 24.08.05    | H.W.        |
|---|------------------------------|---------------|-------------|-------------|
| BET   | ANT                          | ÄNDRING AVSER | DATUM       | Sign.       |
| BYGGHANDLING   |                              |               |             |             |
| Kv. BJÖRNBÄRET   |                              |               |             |             |
| <div></div> <div>SANDVIKENS ARKITEKTKONTOR AB<br/>OLSBOVÄGEN 22 81194 SANDVIKEN 070-3986894</div> |                              |               |             |             |
| BYGG-<br>HERR   | BJ Markbyggnads AB           |               |             |             |
| A   | SANDVIKENS ARKITEKTKONTOR AB |               |             |             |
| K   | FT Byggt teknik AB           |               |             |             |
| VS   | VVESS System AB              |               |             |             |
| Vent   | MILEN Ventilation AB         |               |             |             |
| E   | Elarbete AB                  |               |             |             |
| M   | BJ Markbyggnads AB           |               |             |             |
| UPPDRAG NR   | 23 08 03                     | RITAD AV      | H.W.        | HANDLÄGGARE |
| DATUM   | 2023.12.07                   | ANSVARIG      | H. WIKSTRÖM |             |
| NYPRODUKTION AV LOKALER FÖR<br>SMÅFÖRETAG   |                              |               |             |             |
| SITUATIONSPLAN   |                              |               |             |             |
| SKALA A1   | 1:400 / A1                   | NUMMER        | A1:1        | BET         |