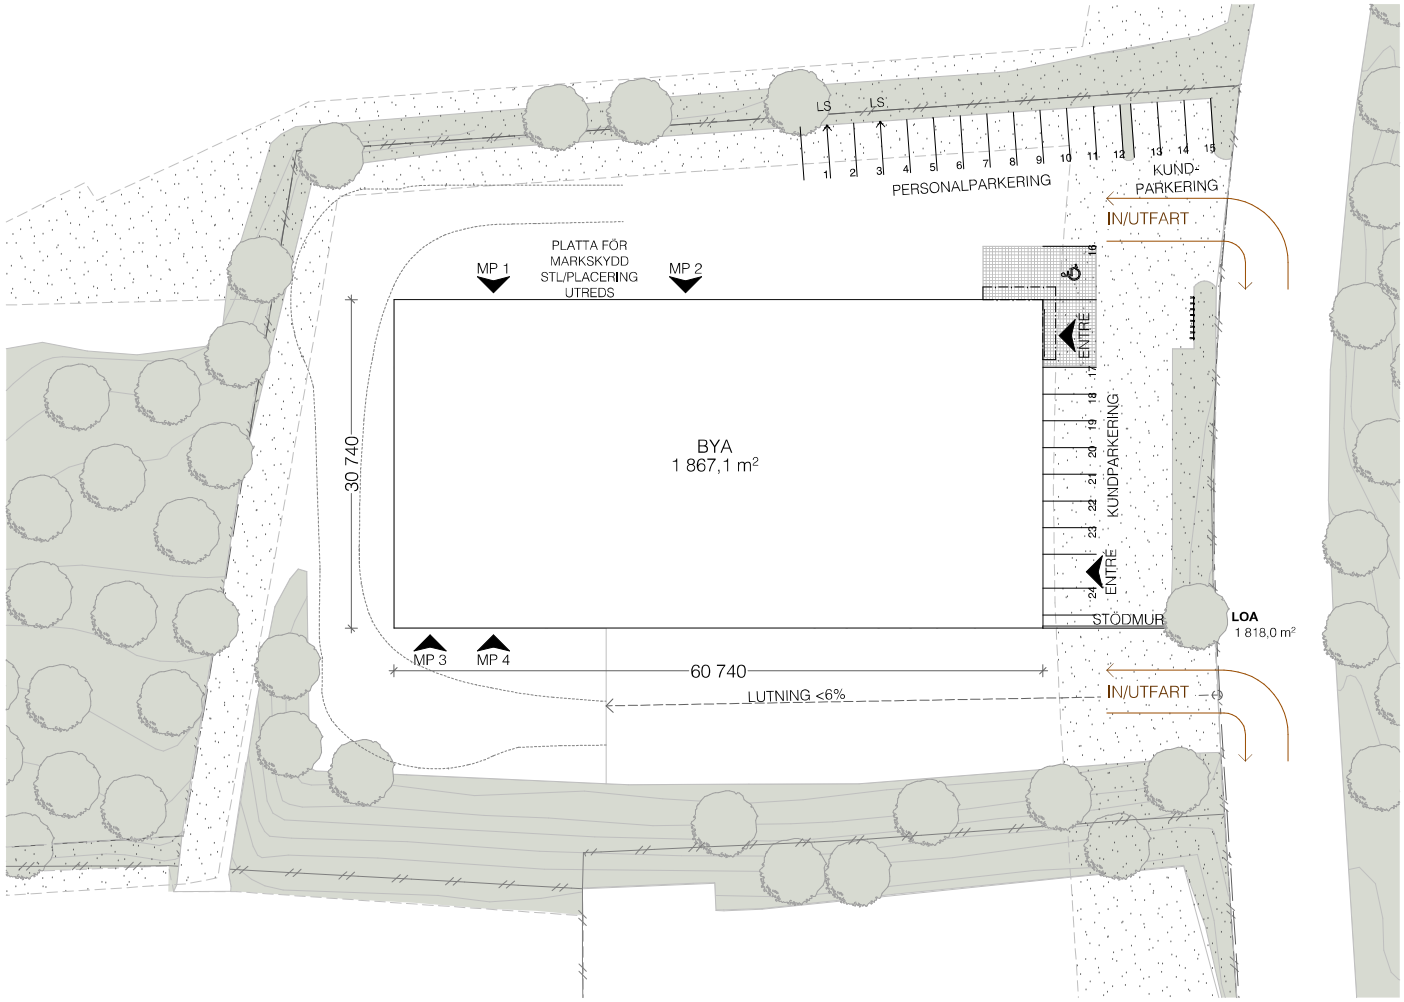


MARKPLAN
1:250

FÖRESKRIFTER

ALLA MÅTT I MILLIMETER
ALLA PLUSHÖJDER I METER

FÖRKLARINGAR

	GRÄS
	MARKPLATTOR
	BEF. TRÄD
LS	LADDSTOLPE ELBIL
MP	MARKPORT

BTA

PLAN BV	1 867 m²
PLAN 1TR	232 m²
TOTAL BTA	2 099 m²

LOA

PLAN BV	1 818 m²
PLAN 1TR	218 m²
TOTAL BTA	2 036 m²

PARKERING

PERSONAL:
11 P-PLATSER + 1 RHP

KUNDER:
11 P-PLATSER + 1 RHP

TOTALT 24 P-PLATSER

VIKTIGA PUNKTER DP

MAX. BYGGNADSHÖJD: 8 METER


PRICKMARK, FÅR EJ BEBYGGAS

SKALA 1:250

0 1 2 5 10 15 25
METER

EVOLN PROPERTY

KAMIARK
KAZANTZIDOU / MITRA ARKITEKTER

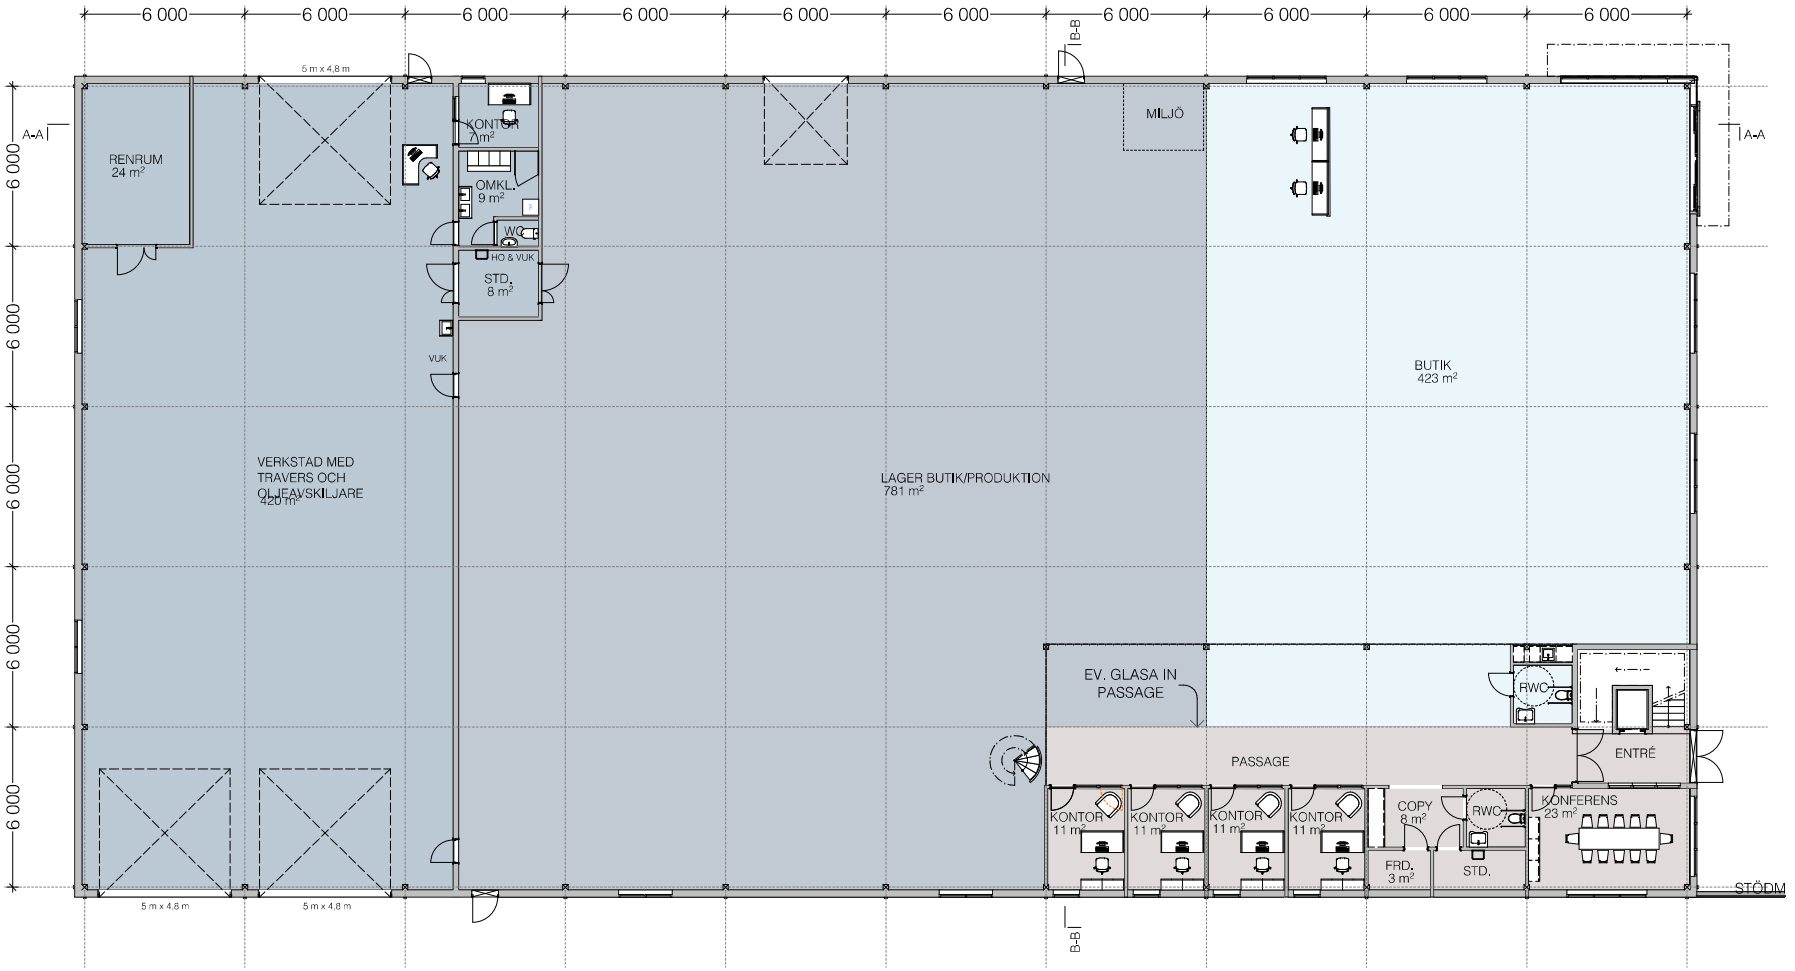


PLAN BV
1:100

Area per rumskategori

PLAN BV		Verkstad	469
PLAN BV		Personal	140
PLAN BV		Butik	427
PLAN BV		Lager/Produktion	781
			1 818 m²
PLAN 1TR		Personal	210
			210 m²
			2 028 m²

SKALA 1:100

0 1 2 5 10
METER

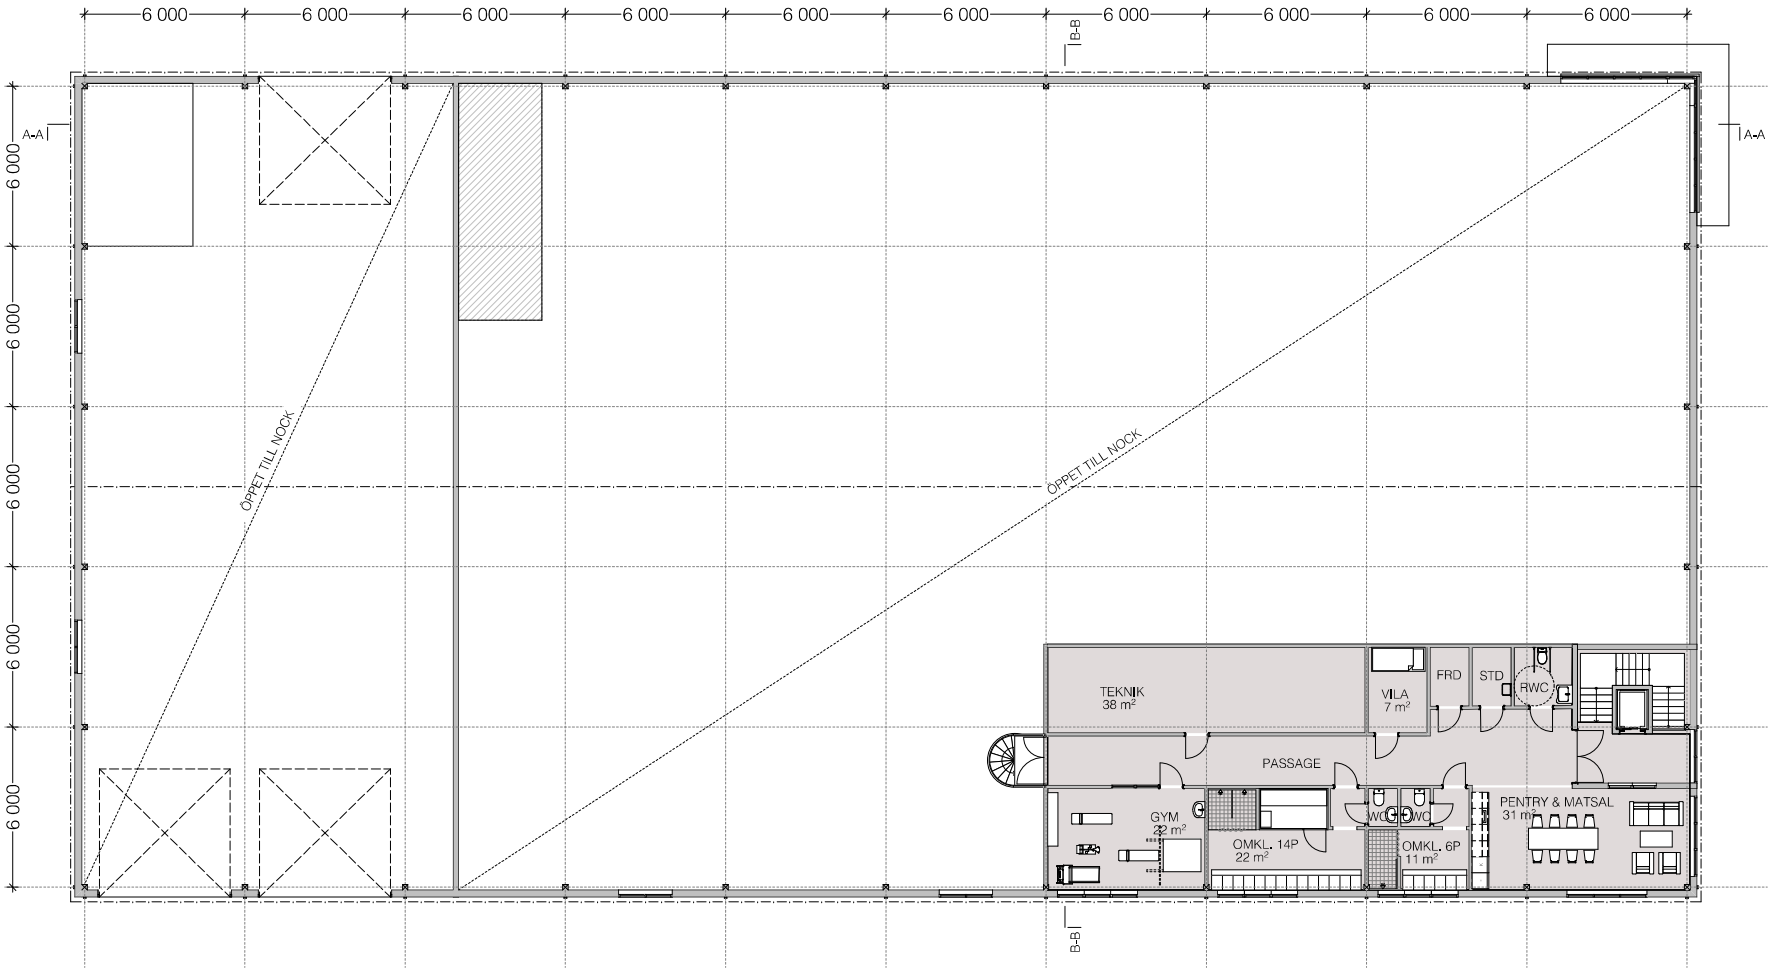

PLAN 1 TR


Area per rumskategori

PLAN BV		Verkstad	469
PLAN BV		Personal	140
PLAN BV		Butik	427
PLAN BV		Lager/Produktion	781
			1 818 m²
PLAN 1TR		Personal	210
			210 m²
			2 028 m²

SKALA 1:100


0 1 2 5 10

METER

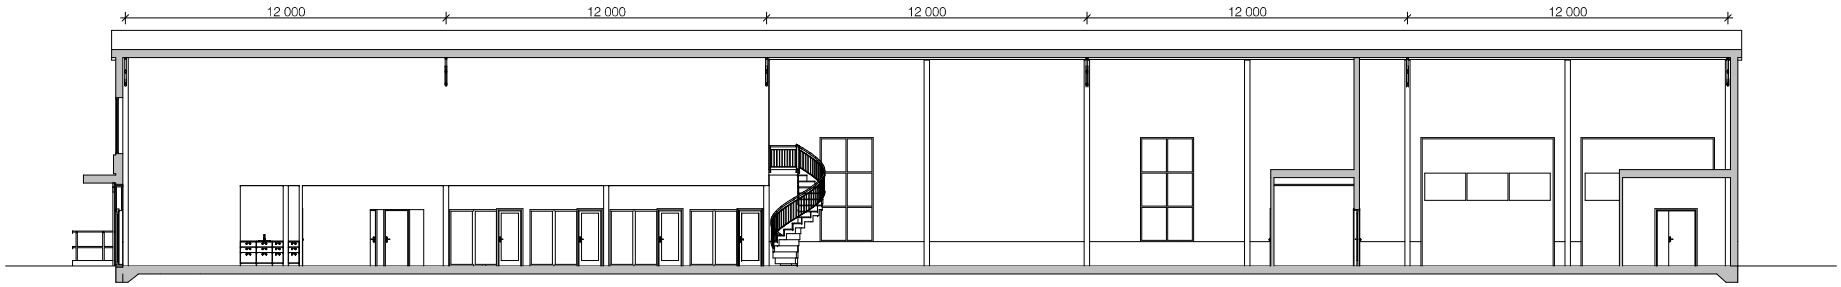


SEKTION A-A
1:100

ALLA HÖJDANGIVELSER ÄR
PRELIMINÄRA OCH FASTSTÄLLS
I SENARE SKEDE

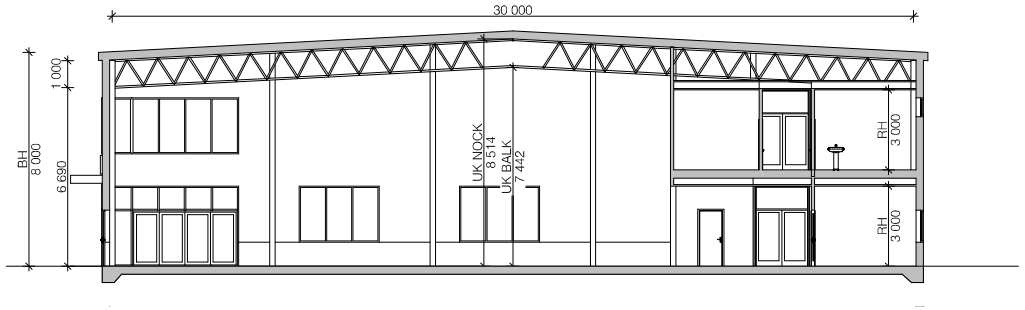


SEKTION B-B
1:100


SKALA 1:100
0 1 2 5 10
METER

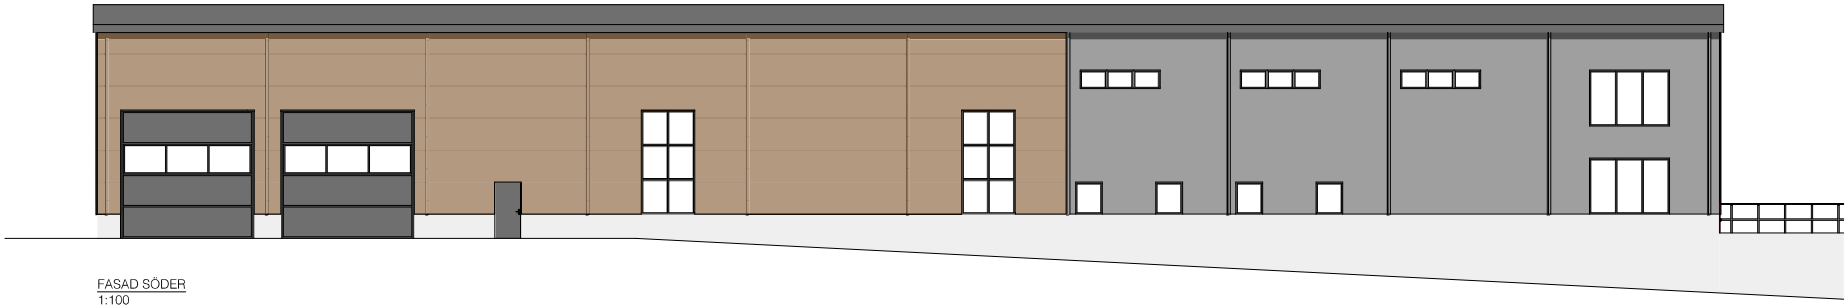


FASAD SÖDER
1:100

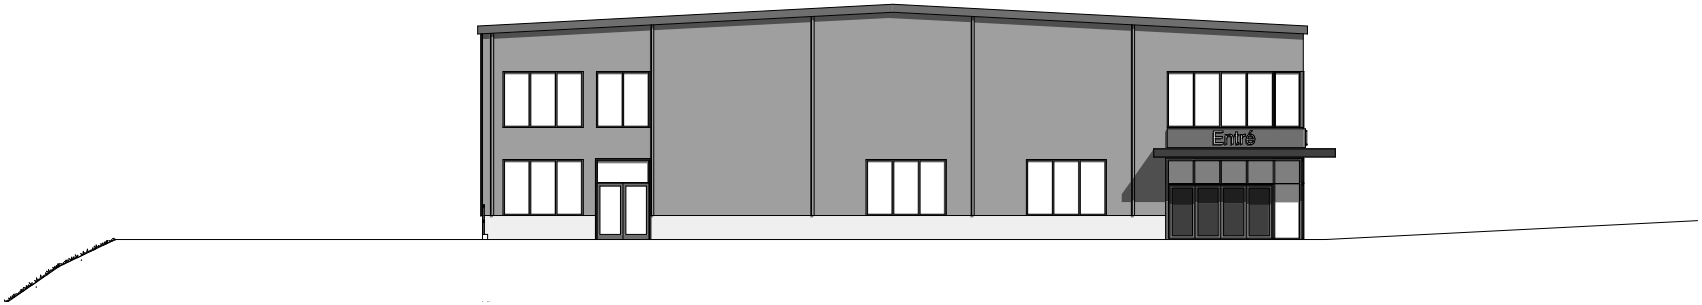

FASAD ÖSTER
1:100

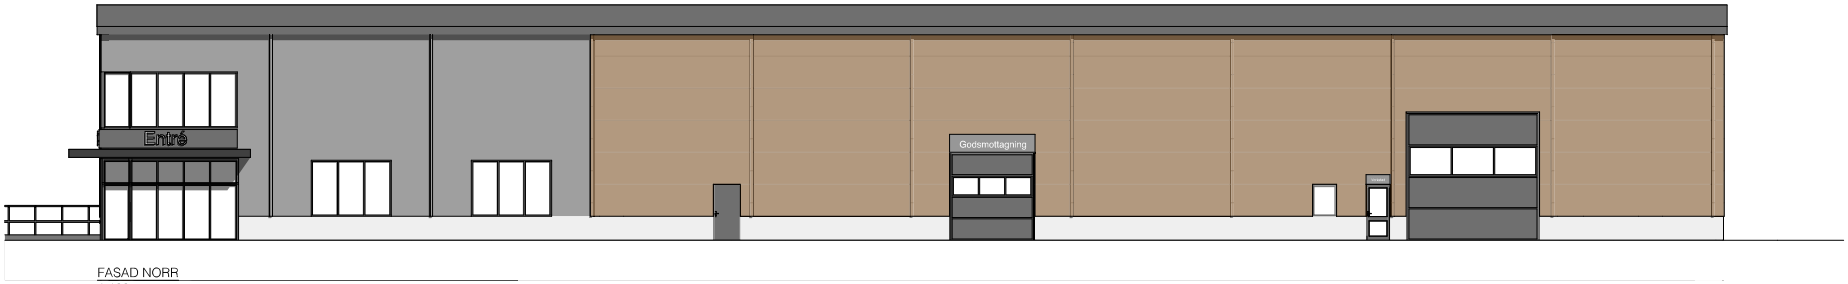

FASAD NORR
1:100

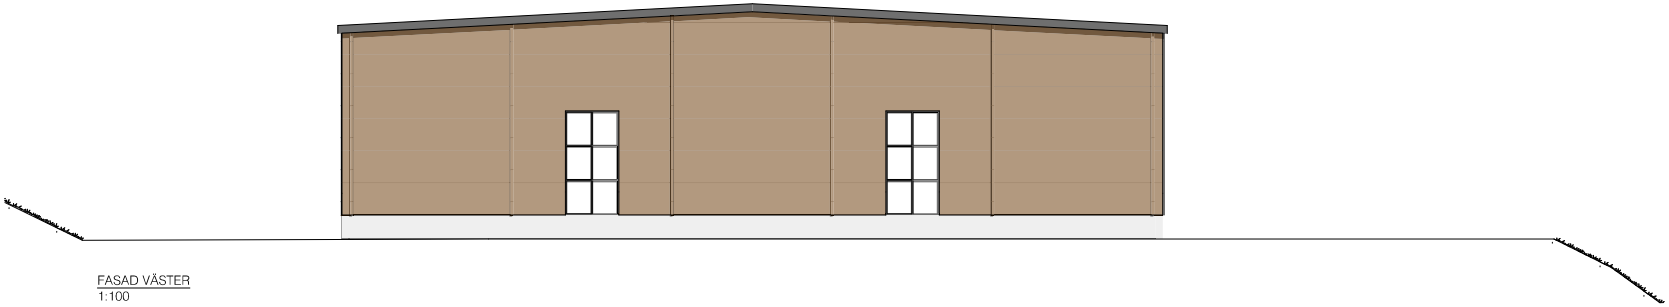

FASAD VÄSTER
1:100

SKALA 1:100

0 1 2 5 10

METER



ILLUSTRATION