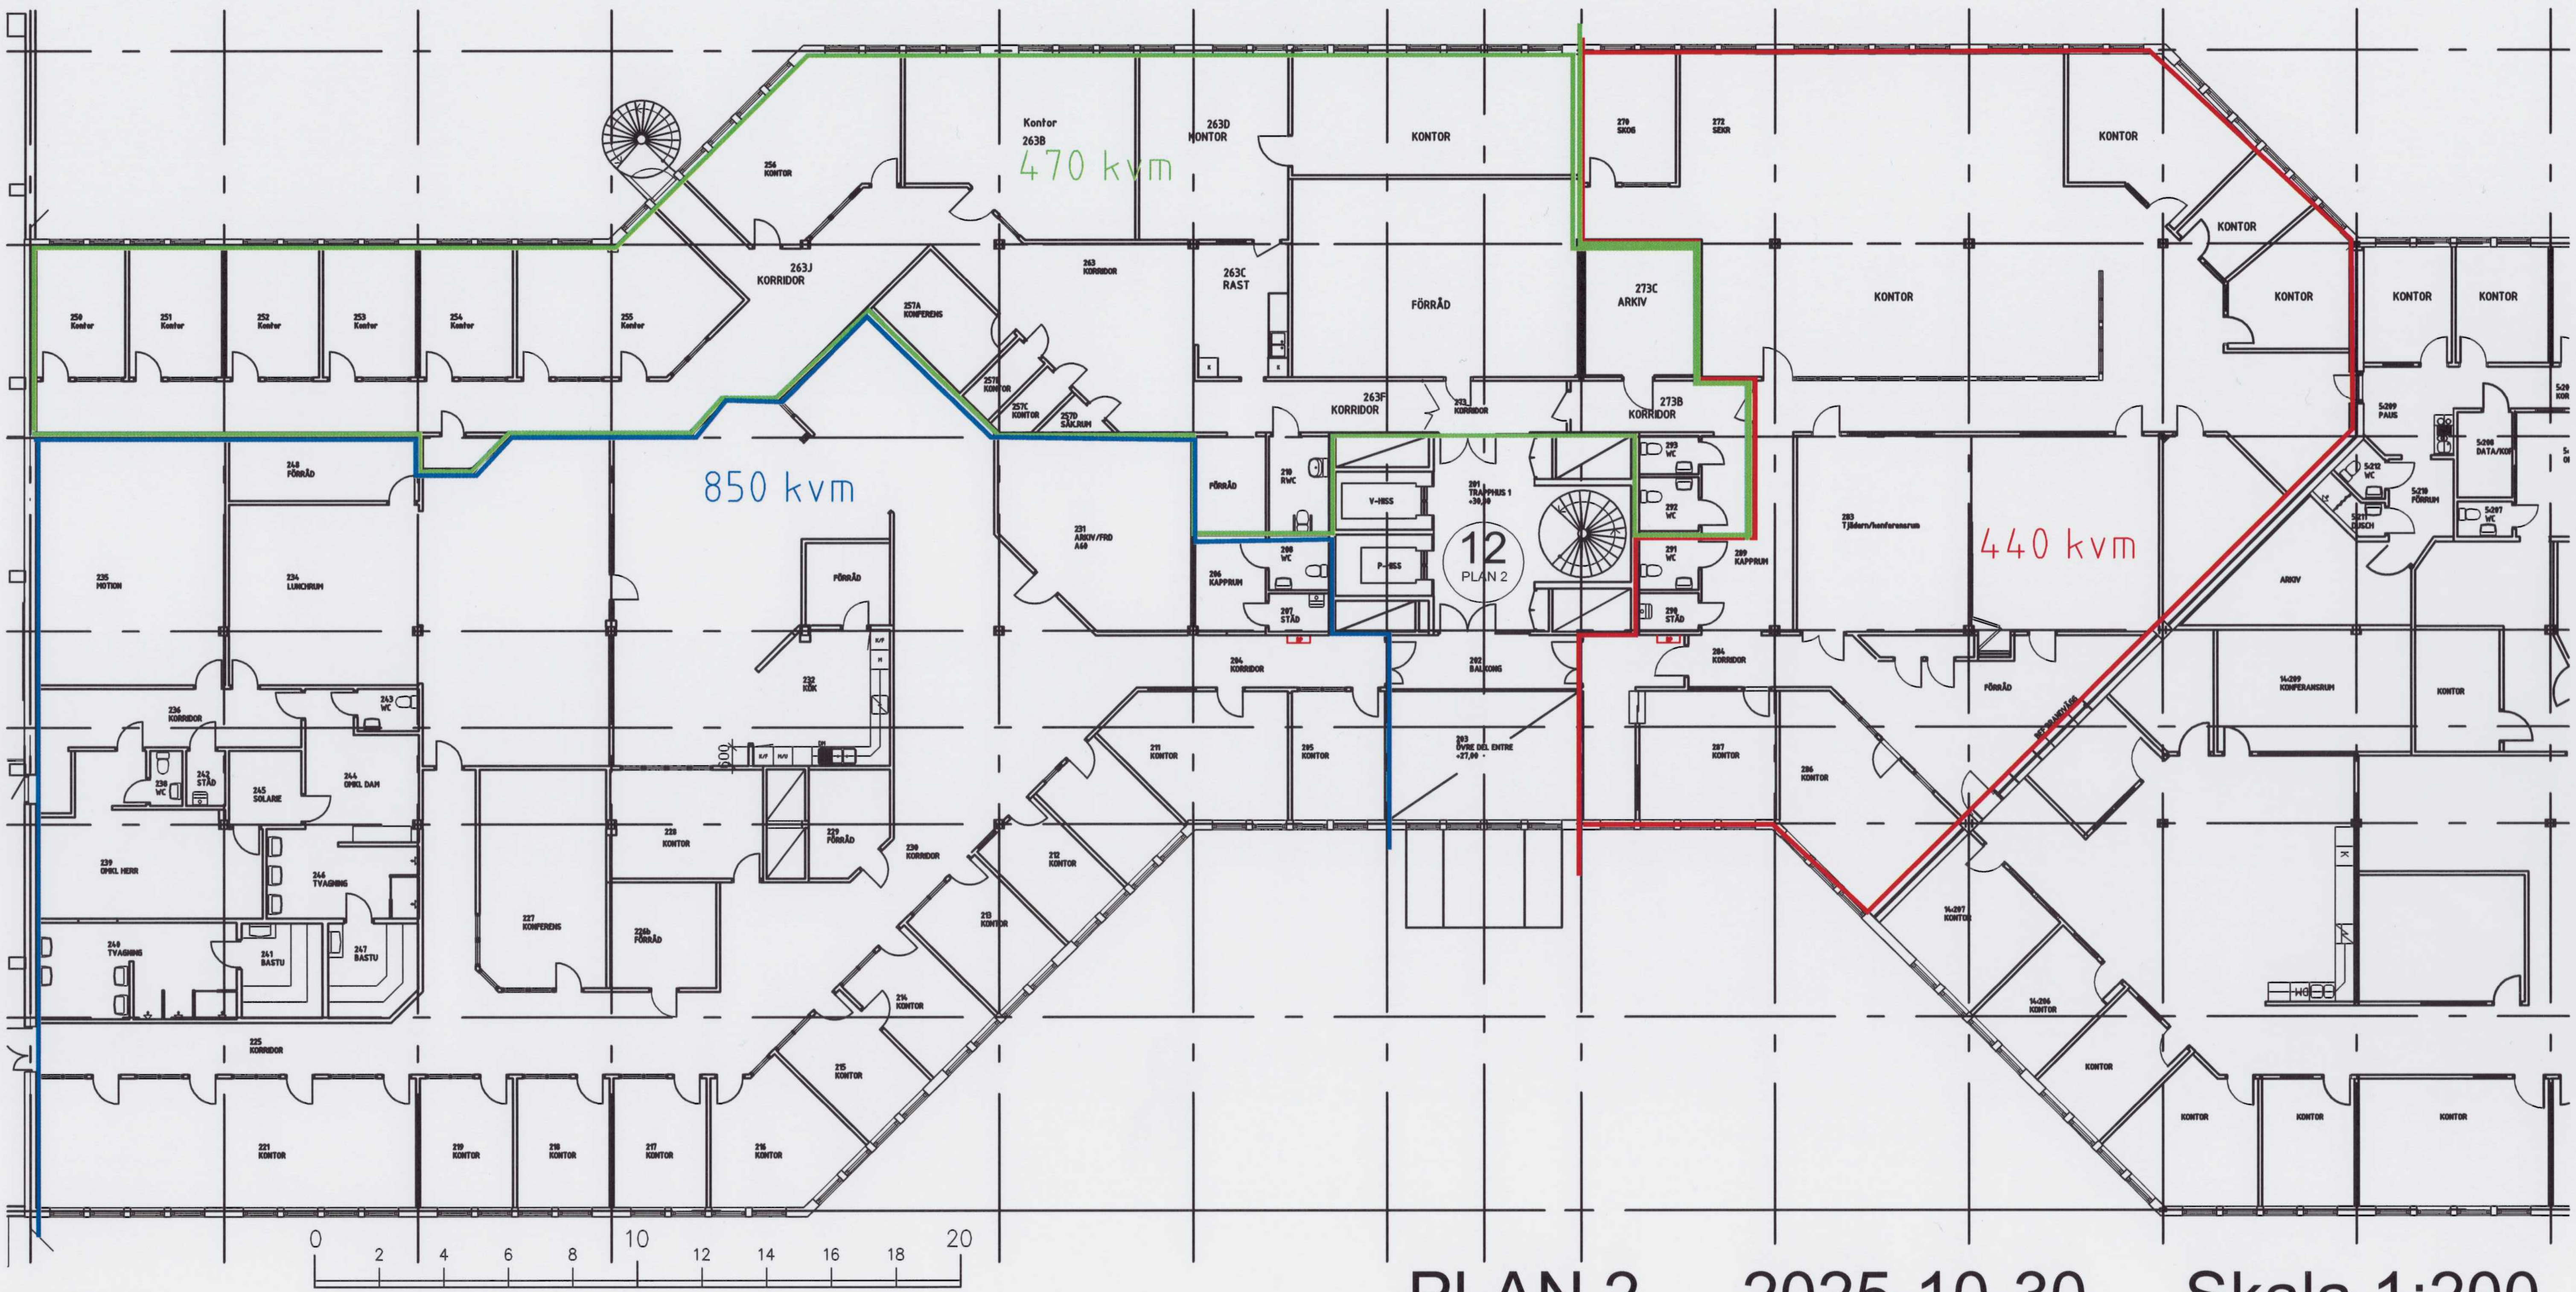


PLAN 2 2025-10-30 Skala 1:200