



Samtliga mått anges i millimeter. Mått är kontrollmätta på plats.

Kritiska mått kontrolleras på plats.
Ändringar beträffande utförande skall godkännas
av arkitekt.

För väggtyper, se ritning A01:0

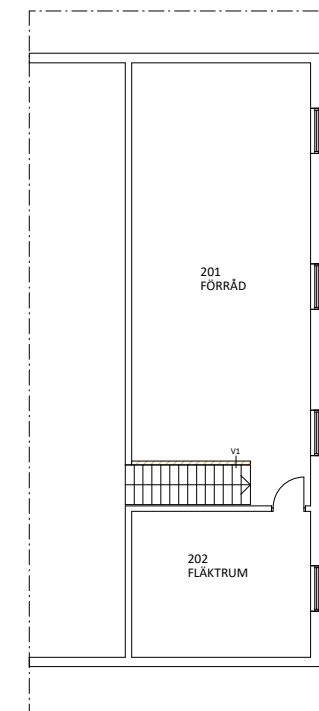

ENTRESOLPLAN LOKAL 1/2

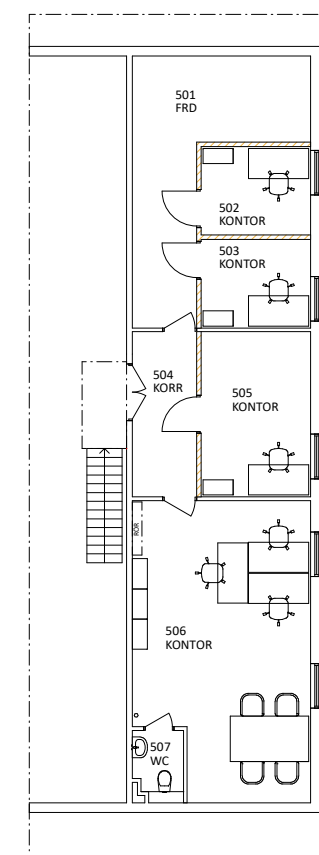

ENTRESOLPLAN LOKAL 4/5

BET	ANT	ÄNDRINGEN AVSER	SIGN	DATUM
FÖRSLAGSHANDLING				
SÄLLSKAPSDANSEN 10 NAVESTADSG. 40A, NORRKÖPING				
				
ST. ERIKSGATAN 15 : 112 39 STOCKHOLM : 08-526 924 24 : www.tillsammans.se				
PROJEKTNUMMER	RITAD AV		HANDLAGGARE	
274	VE		VE	
DATUM	ANSVARIG			
2024-11-18	VIKTOR EKMAN			
PLANRITNING				
SKALA	NUMMER		BET	
1:200/A3	A01:1			
1:100/A1				