


PLANRITNING

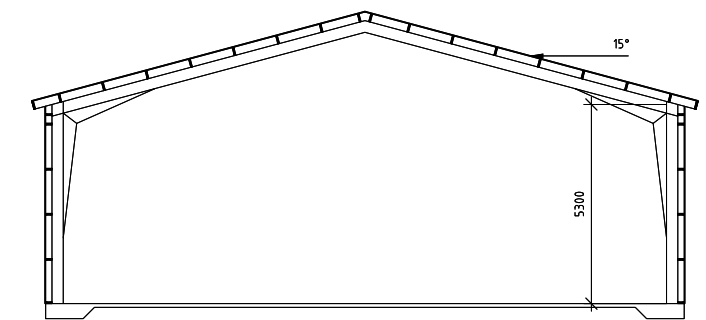

SEKTION A-A

BET	ANT	ÄNDRINGEN AVSER	DATUM	SIDN
-				
FÖRHANDSKOPIA/BYGGHANDLING				
Joakim Bengtsson Bil AB Falkenbergs Kommun				
Lindab		Lindab Sverige AB RYTTAREVÄGEN 8B 302 62 HALMSTAD TEL: 0346 - 714 800		
UPPDRAG NR	RITAD/KONSTR AV Jörgen Carlsson			
DATUM	ANSVARIG Tomas Ledel			
LINDABHALLEN NYBYGGNAD PLAN, SEKTION, FASAD				
SKALA	NUMMER			BET
1:100/A1	19-2084-A1			