

FÖRKLARINGAR

- ===== VÄGG/TAK RIVES
- //// NY VÄGG/TAK
- NY DÖRR
- BEFINTLIG DÖRR
- BYGGNADSDDEL OVAN
- NY FASADPLÅT

FÖRESKRIFTER

HANDLINGARNA ÄR BASERADE PÅ BYGGLOVSHANDLING DATERAD 2007-04-20, UPPRÄTTAD AV "DEALER FACILITIES", TILLHANDAHÅLLEN AV PETER SELSVIK. SAMT PLANRITNING DATERAD 2007-01-03, UPPRÄTTAD AV "HIGHWAY", TILLHANDAHÅLLEN AV FASTIGHETSÄGARE.

UPPMÄTNING HAR EJ SKETT. MÅTT KONTROLLERAS PÅ PLATS.

KULÖRER

SKÄRMFASAD STOMME: GALVANISERAT STÅL, GRÅ
SKÄRMFASAD STRÄCKMETALL: ALUMINIUM, GRÅ
NY FASADPLÅT: SINUSKORRUGERAD, GRÅ
NYA PARTIER, KARM: GRÅ
BEFINTLIGA PARTIER, KARM: GRÅ

SKYLTLAR

SKYLTLAR PÅ FASAD MOT SÖDER (VÄRNAMEVÄGEN)
NYTILLVERKAS MED MÅTTEN 5550x1250mm OCH PLACERAS MED UNDERKANT 4540mm ÖVER MEDELMARKNIVÅ.
SKYLTLARNA ÄR BELYSTA INNIFRÅN.


SKYLTLAR PÅ FASAD MOT NORR (KARDANVÄGEN) ÄR ÅTERBRUKADE SKYLTLAR FRÅN FASAD MOT SÖDER (VÄRNAMEVÄGEN) MED MÅTTEN 4390x990mm OCH PLACERAS MED UNDERKANT 2250mm ÖVER MEDELMARKNIVÅ. SKYLTLARNA ÄR BELYSTA INNIFRÅN.

BET	ÄNDRINGEN AVSER	DATUM	SIGN
-----	-----------------	-------	------

BYGGLOVSHANDLING

GERTS BILFIRMA - ÅF TOYOTA

KV. KARDANEN 6

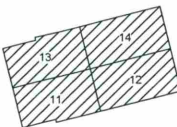

X A JUTA ARKITEKTER AB	tel. 0708-79 96 03
K EPSILON BYGGKONSULT AB	tel. 031-40 03 80
M ÖZLANDSKAP ARKITEKTKONTOR AB	tel. 0760-79 98 58
E WSP SVERIGE AB	tel. 010-722 50 00


UPPDRAGS NR 17508199	RITAD/PROJEKT AV C. ÖDMARK	HANDLÄGGARE C. ÖDMARK
DATUM 2021-03-31	ANSVARIG E. LARROUY	

OMBYGGNAD BILHALL
FASADER MOT ÖSTER OCH SÖDER
BLIVANDE UTSEENDE

SKALA A1 1:100 A3 1:200	NUMMER A-40-3-1110	BET
-------------------------------	-----------------------	-----



FASAD MOT ÖSTER

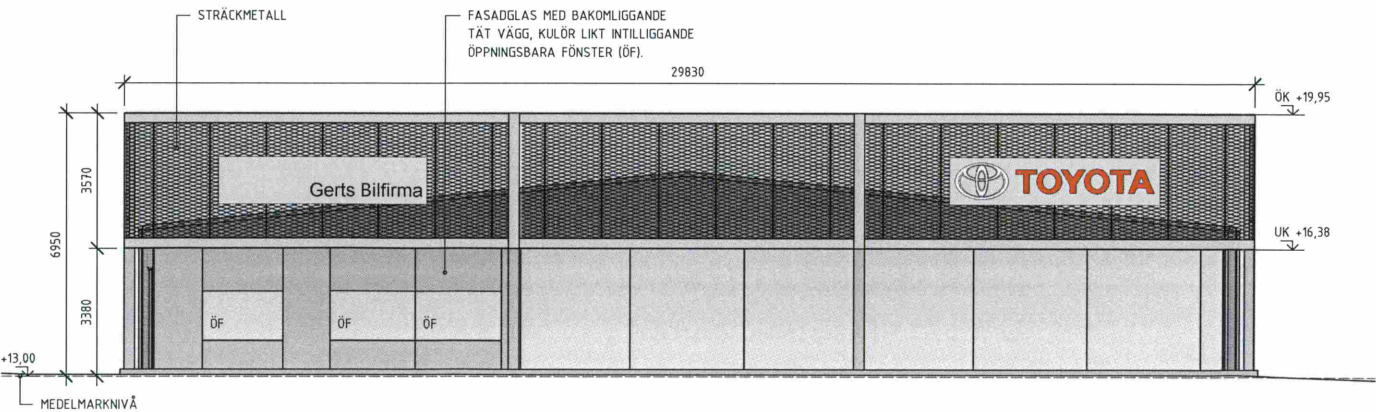

FASAD MOT SÖDER

