


SITUATIONSPLAN
SKALA 1:200 (A1)

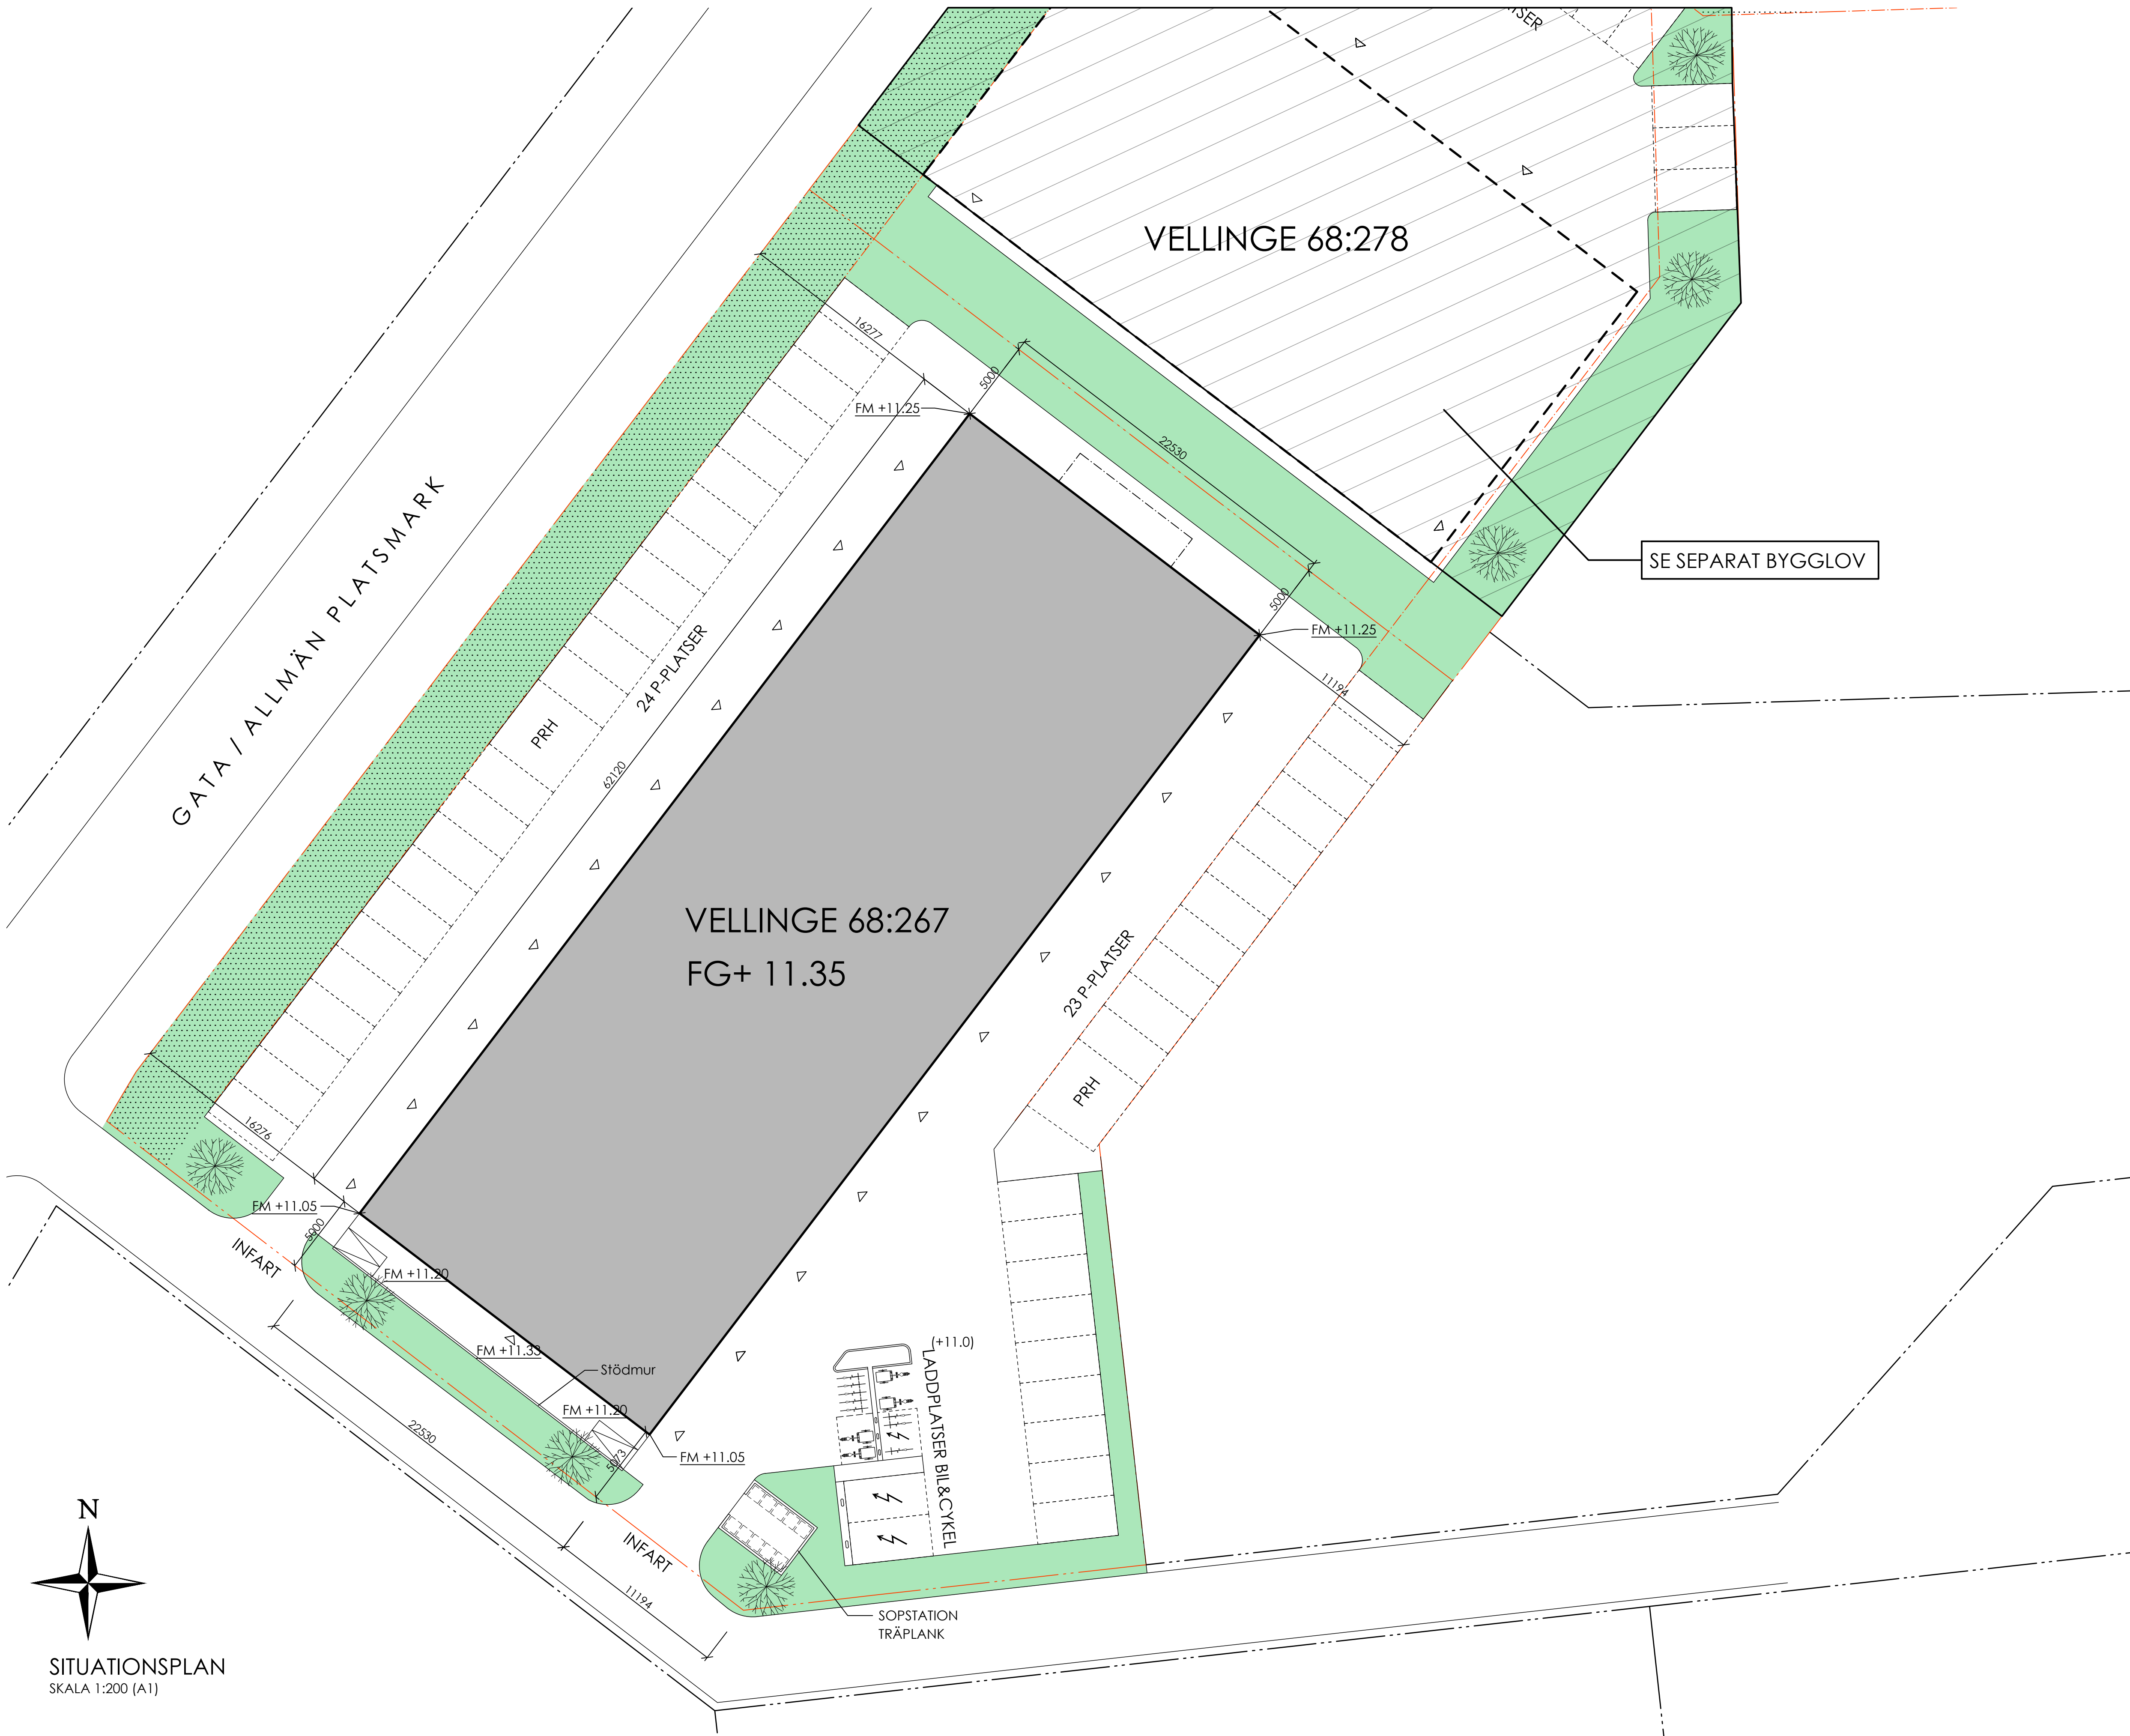

ALLMÄNNA ANVISNINGAR
NYBYGGNAD AV VERKSAMHETSLOKAL/LAGER

YTOR
BYA/BTA : 1400 m²
Grön yta ~890 m² ~17,5 % av fastighetsyta

PARKERING
REDOVISAT:
47 PARKERINGSPLATSER VARAV 2 ST PRH.

CYKELPARKERING KAN ANLÄGGAS EFTER
BEHOV. REDOVISAT: 22 CPL (PLATSKRÄVANDE
CYKLAR RÄKNAS SOM 2 PLATSER)

ÖVRIGT
SOPHANTERING I ANSLUTNING TILL LOKALGATA.

HÅRDGJORDA YTOR AV ASFALT.
ÖVRIGA YTOR MED GRÄS.
TRÄDPLANTERING I OMFATTNING ENLIGT
SITUATIONSPLAN.

DAGVATTENHANTERING PÅ HÅRDGJORD YTA
VIA BRUNNAR SOM ANSLUTS TILL
ANSLUTNINGSPUNKTEN FÖR DAGVATTEN.

A	Enligt föreläggande 260722		JB	260818
BET	ANT	ÄNDRINGEN AVSER	SIGN	DATUM
BYGGLOV				
VELLINGE 68:267				
KAMIKAZEARKITEKTER				
engelbrektsgatan 7, 211 33 malmö ■ www.kamikaze.nu				
UPPDRAG NR	RTAD AV		HANDLÄGGARE	
2552	JB		JB	
DATUM	GRANSKAD AV			
2026-07-13	JB			
VELLINGE KOMMUN				
NYBYGGNAD VERKSAMHETSBYGGNAD				
MARKPLANERINGSRITNING				
SKALA A1	SKALA A3	NUMMER	BET	
1:200	1:400	A-00-1-01	A	