

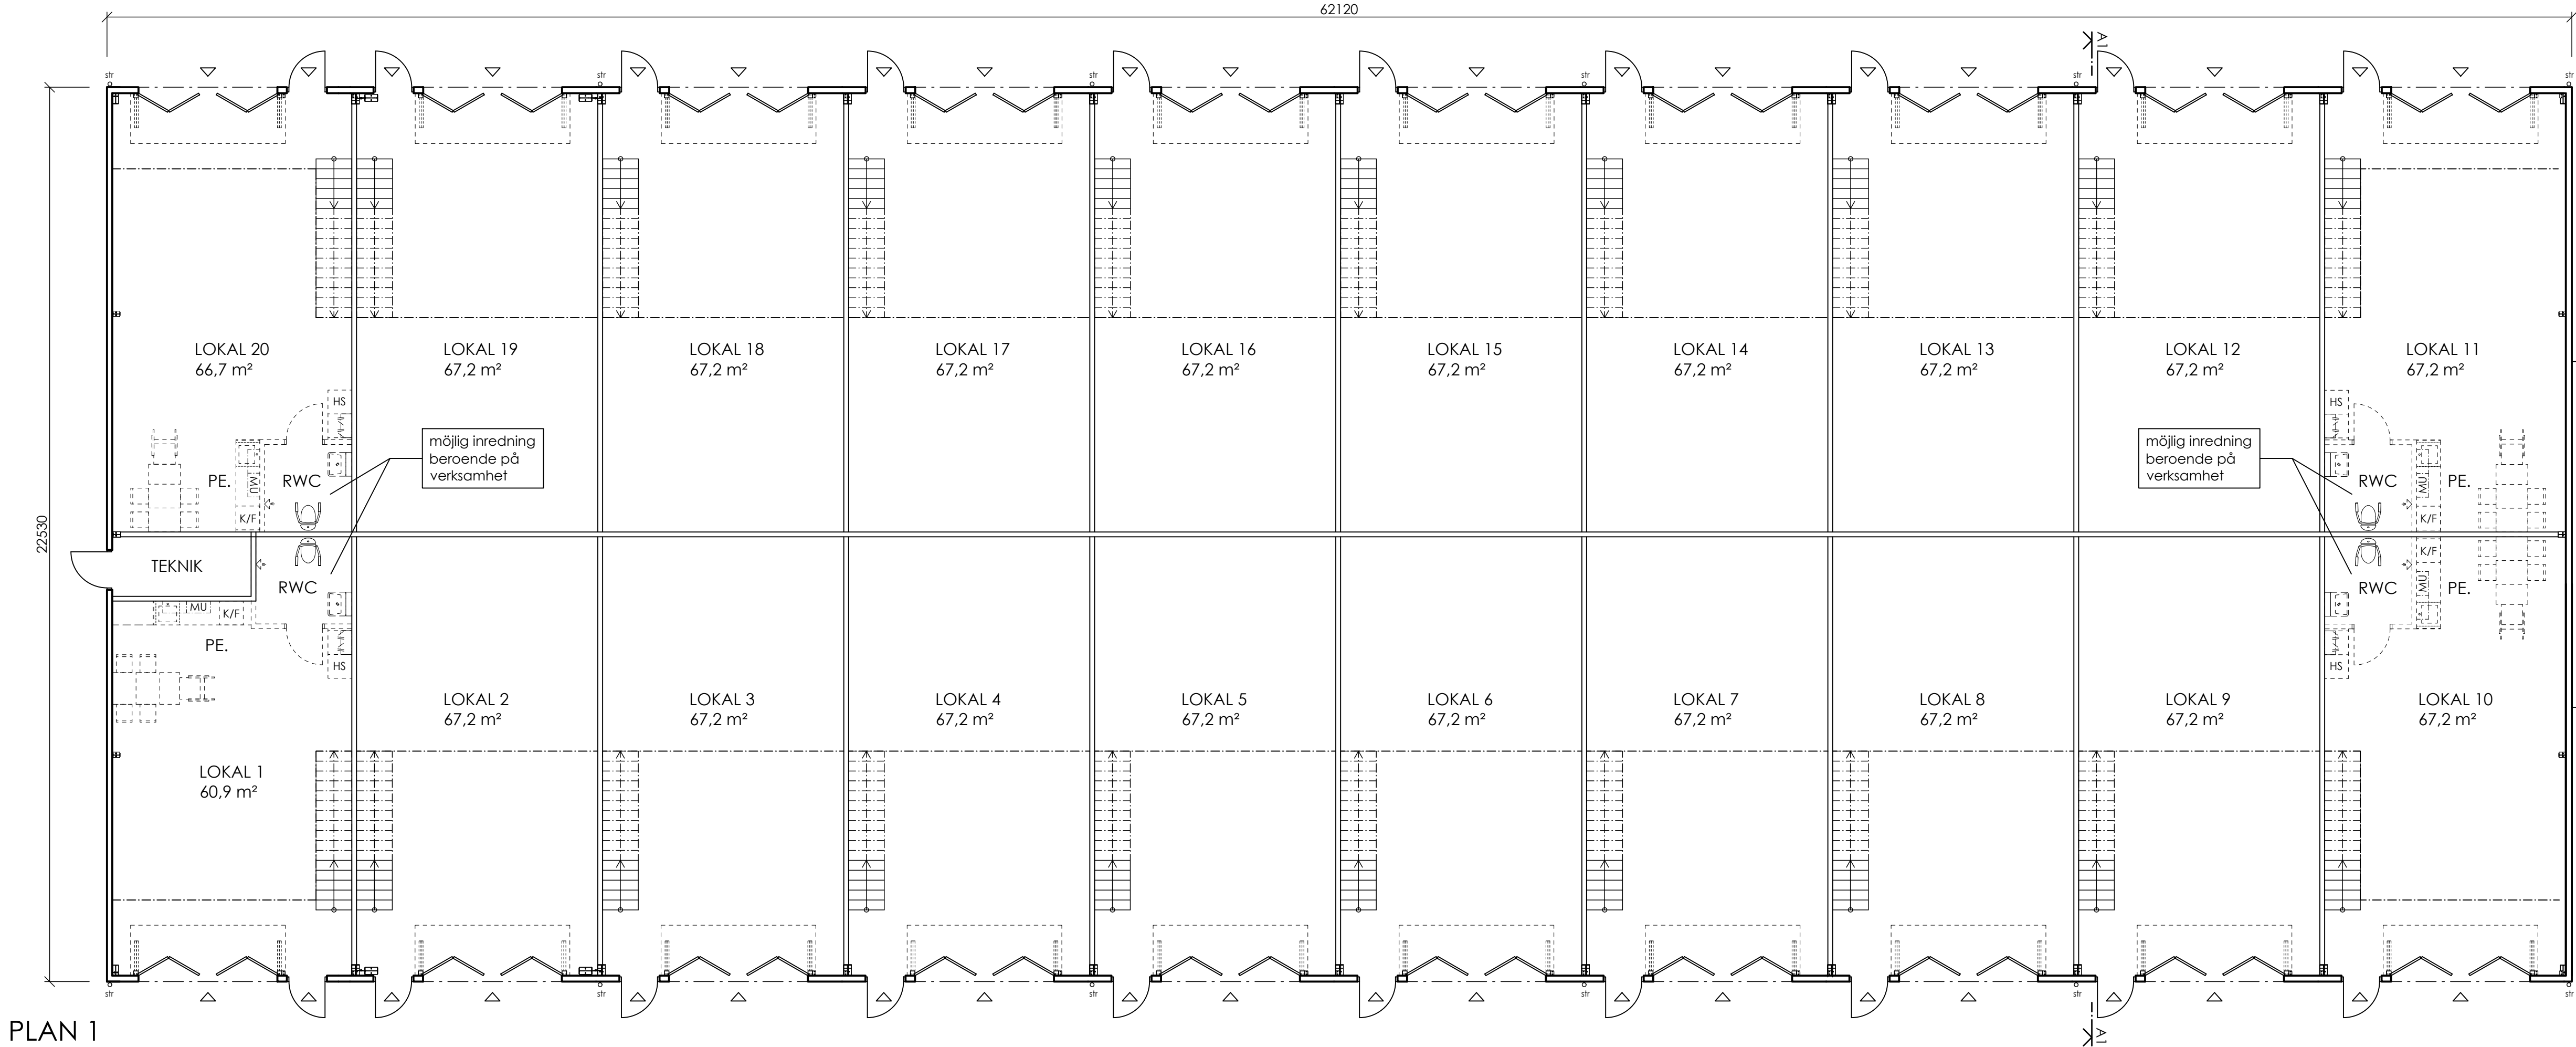


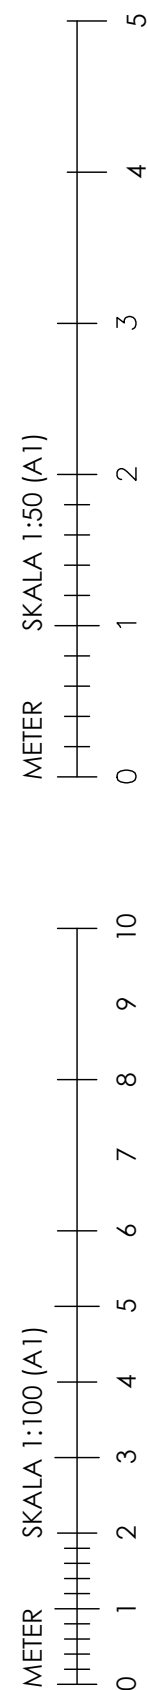

PLAN 1
SKALA 1:100 (A1)

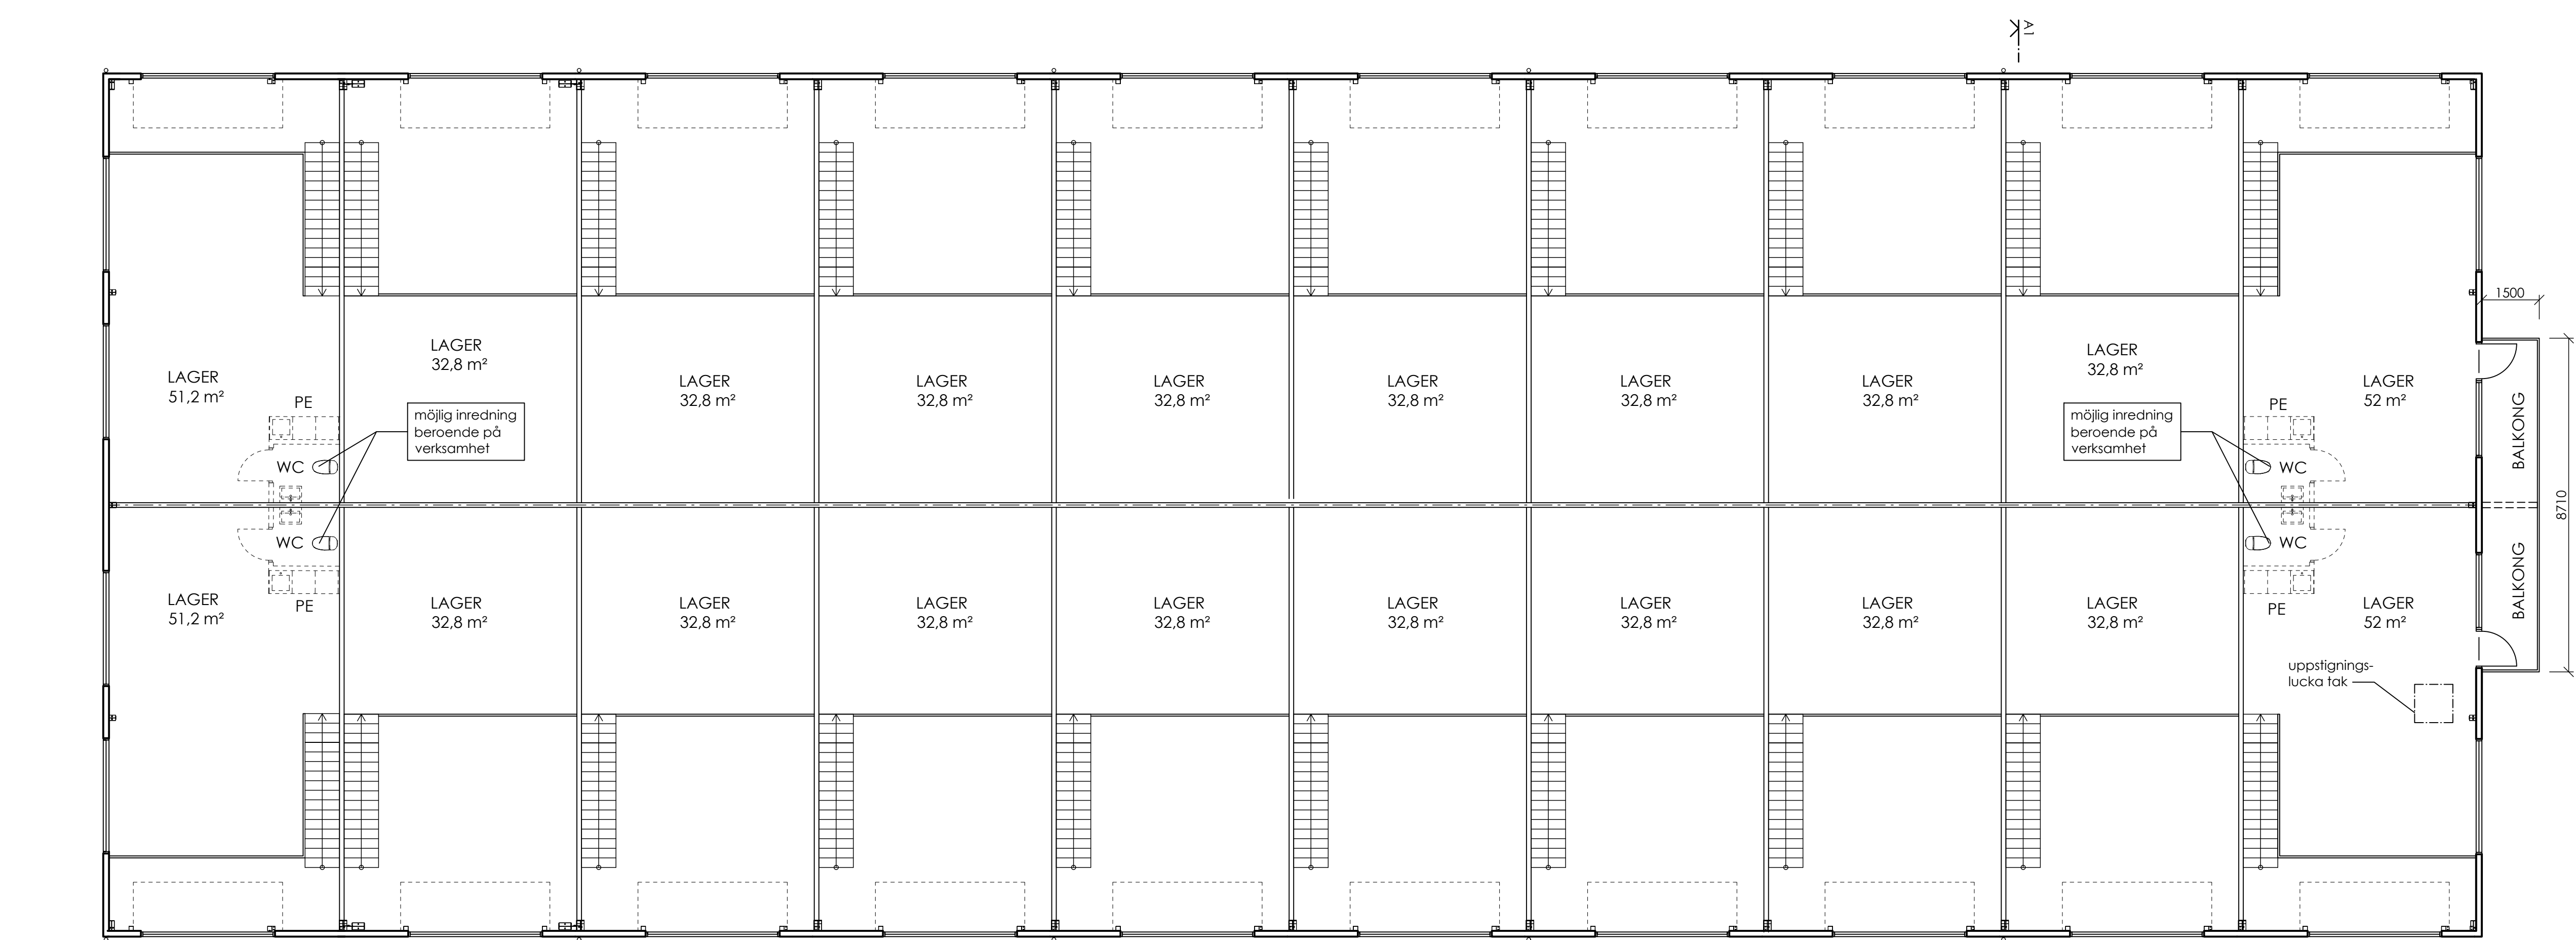

ENTRESOLPLAN
SKALA 1:100 (A1)

ALLMÄNNA ANVISNINGAR
NYBYGGNAD AV VERKSAMHETSLOKAL/LAGER

YTOR
BYA: 1400 m²
BTA PLAN 10: 1400 m²
BTA ENTRESOL: 760 m²

FÄRDIG GOLVHÖJD
SE SITUATIONSPLAN

A	Enligt föreläggande 260722		JB	260818
BET	ANT	ÄNDRINGEN AVSER	SIGN	DATUM
BYGGLOV				
VELLINGE 68:267				
KAMIKAZEARKITEKTER				
engelbrektsgatan 7, 211 33 malmö ■ www.kamikaze.nu				
UPPDRAG NR	RTAD AV		HANDLÄGGARE	
2552	JB		JB	
DATUM	GRANSKAD AV			
2026-07-13	JB			
VELLINGE KOMMUN				
NYBYGGNAD VERKSAMHETSBYGGNAD				
PLAN 10, ENTRESOLPLAN				
SKALA A1	SKALA A3	NUMMER		BET
1:100	1:200	A-40-1-01		A