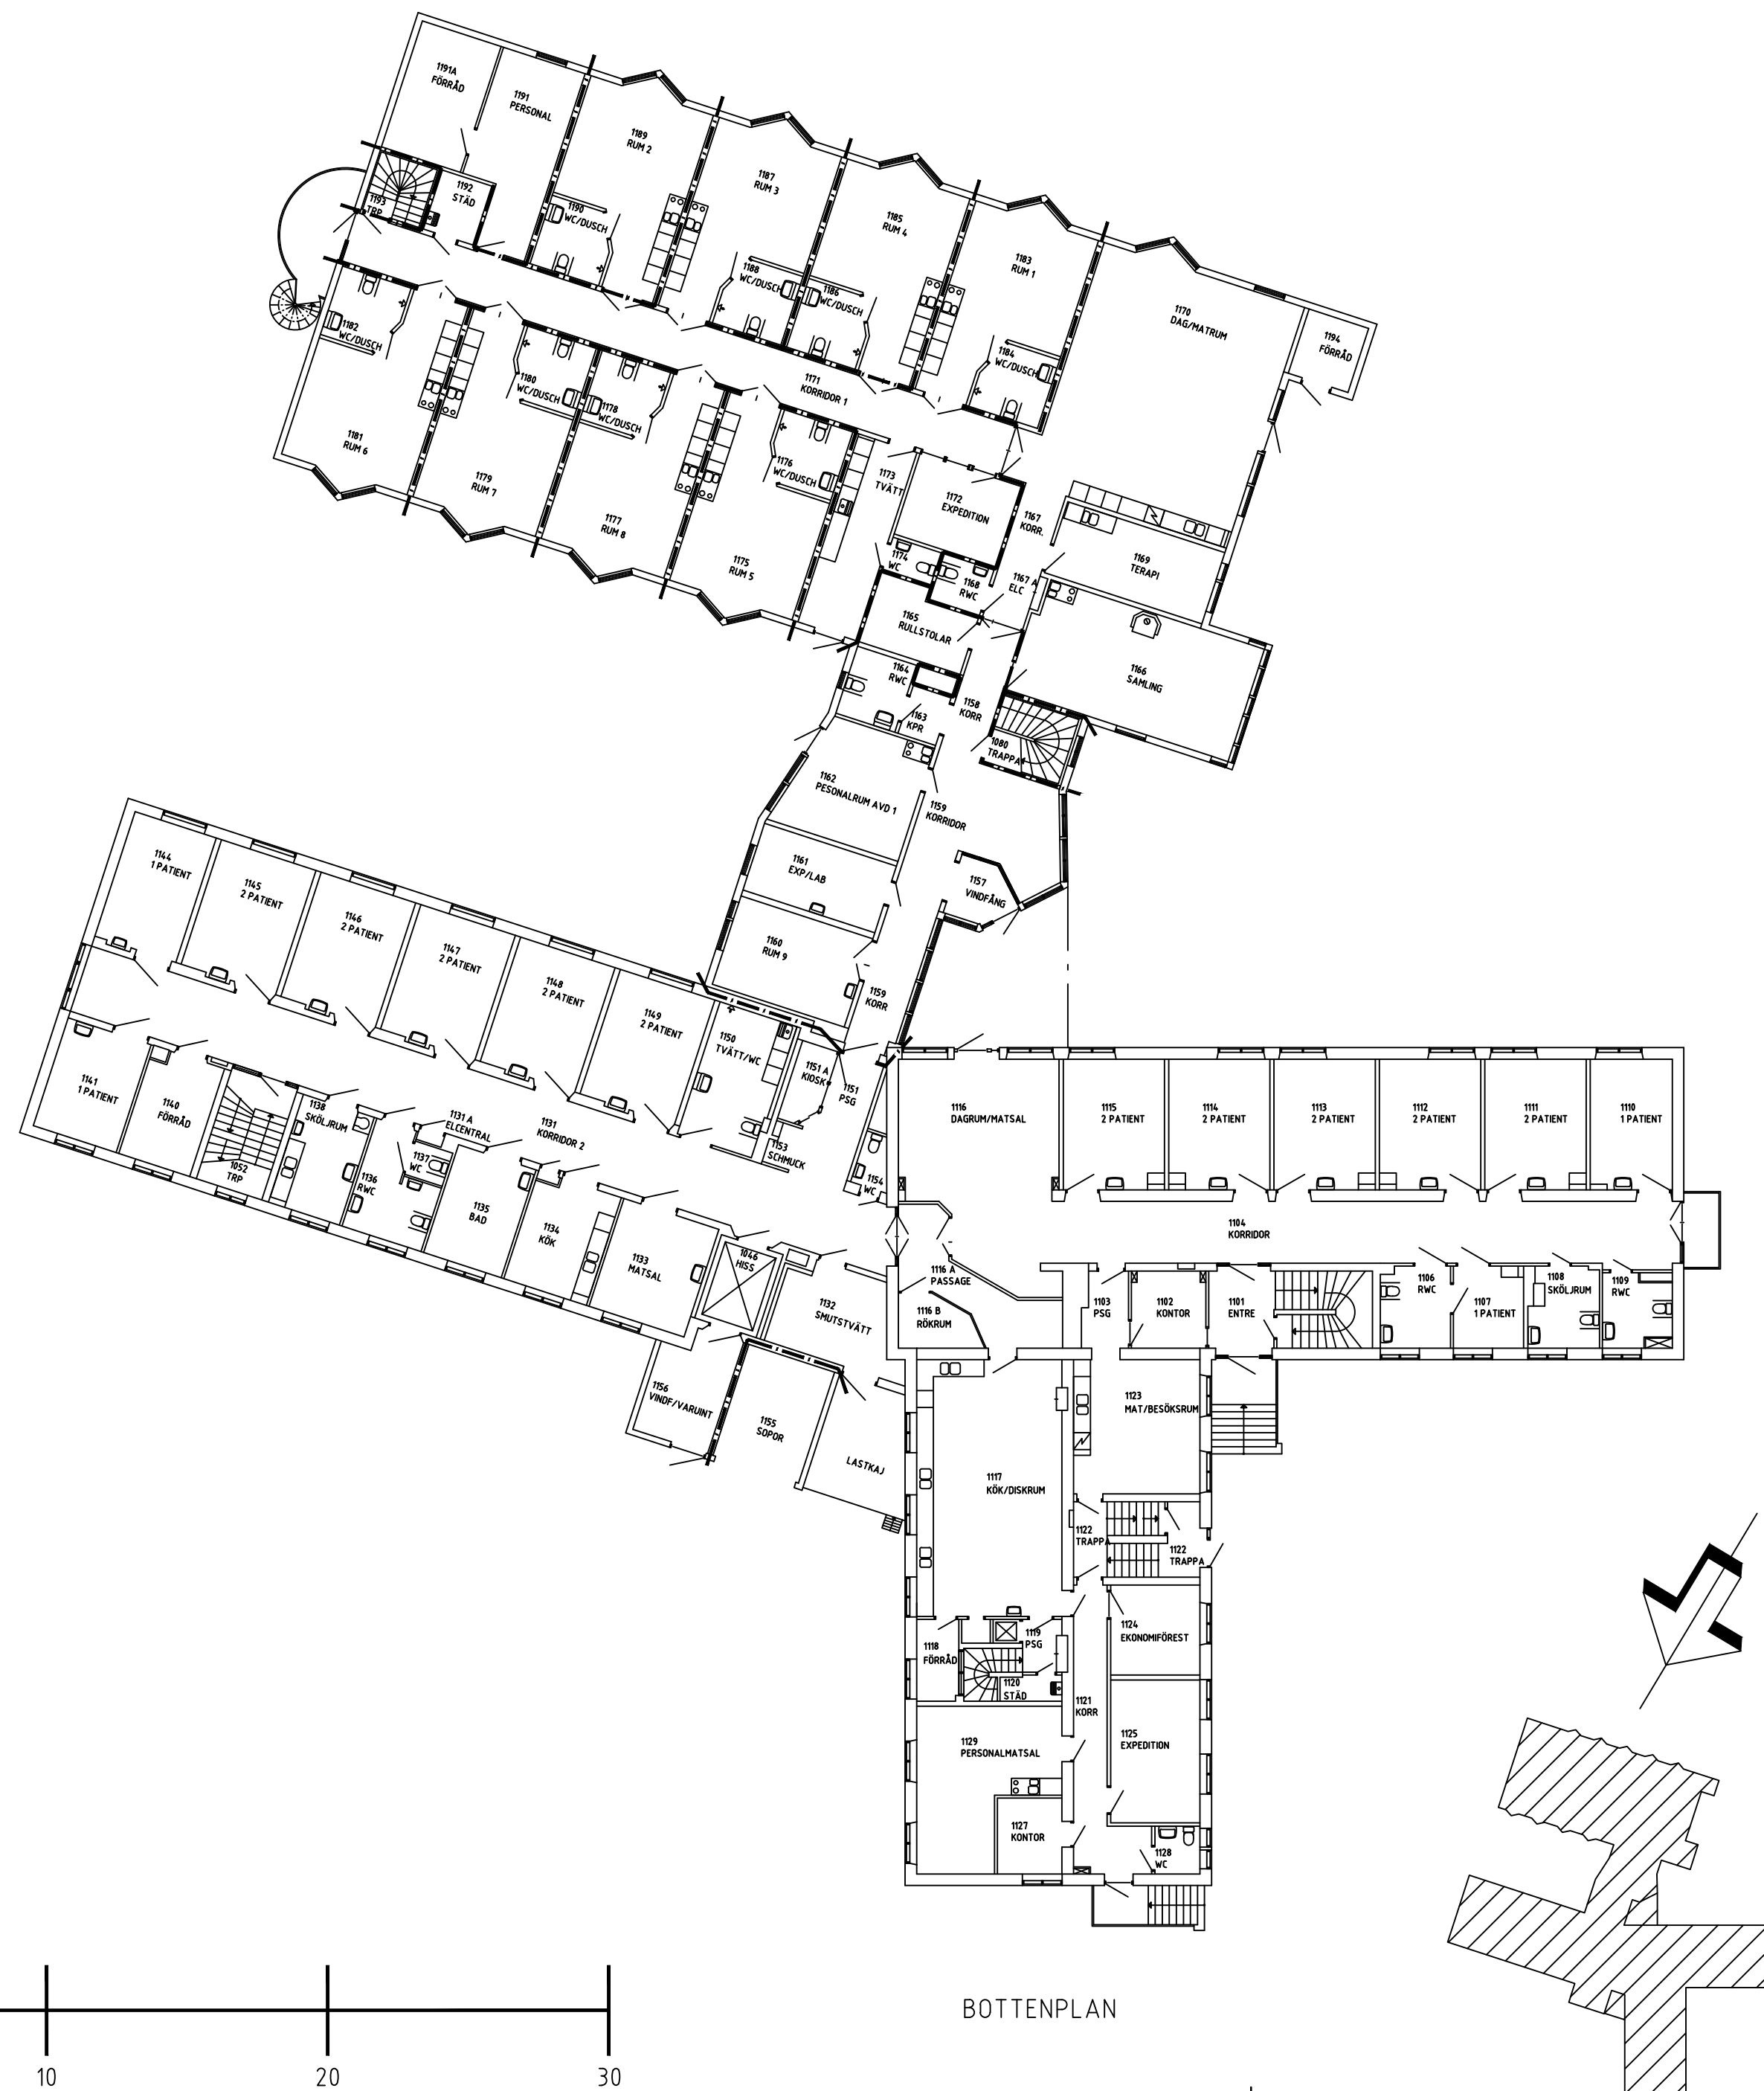


VÄSTERVIKS BOSTADS AB	024_ 01	A30P101	2004-08-23	L01
VÄSTERVIKS BOSTADS AB	024_ 01A30P1DWG		2004-08-23	L01
VÄSTERVIKS BOSTADS AB	024_ 01A30BP1DWG		2004-10-06	L01

A	1	NYTT RUM 116 B	LOI	2003-09-09	
REG.	ANT	REGISTRERINGEN AVSER	SIGN.	DATUM	
CadRitad, 2003-03-27, MC					
A	Kv. LAXEN 17 HAGNÄSGÅRDEN HUVUDBYGGNAD BOTTENVÅNING				
K					
E					
V					
W					
I					
M					
RITAD MC					GRANSKAD
DATUM	ARBETSNUMMER	SKALA	OBJ- o BYGGN.NR	RITNINGSNUMMER	REG.
2003-03-27		1:200	024 : 01	A30P:101	A