
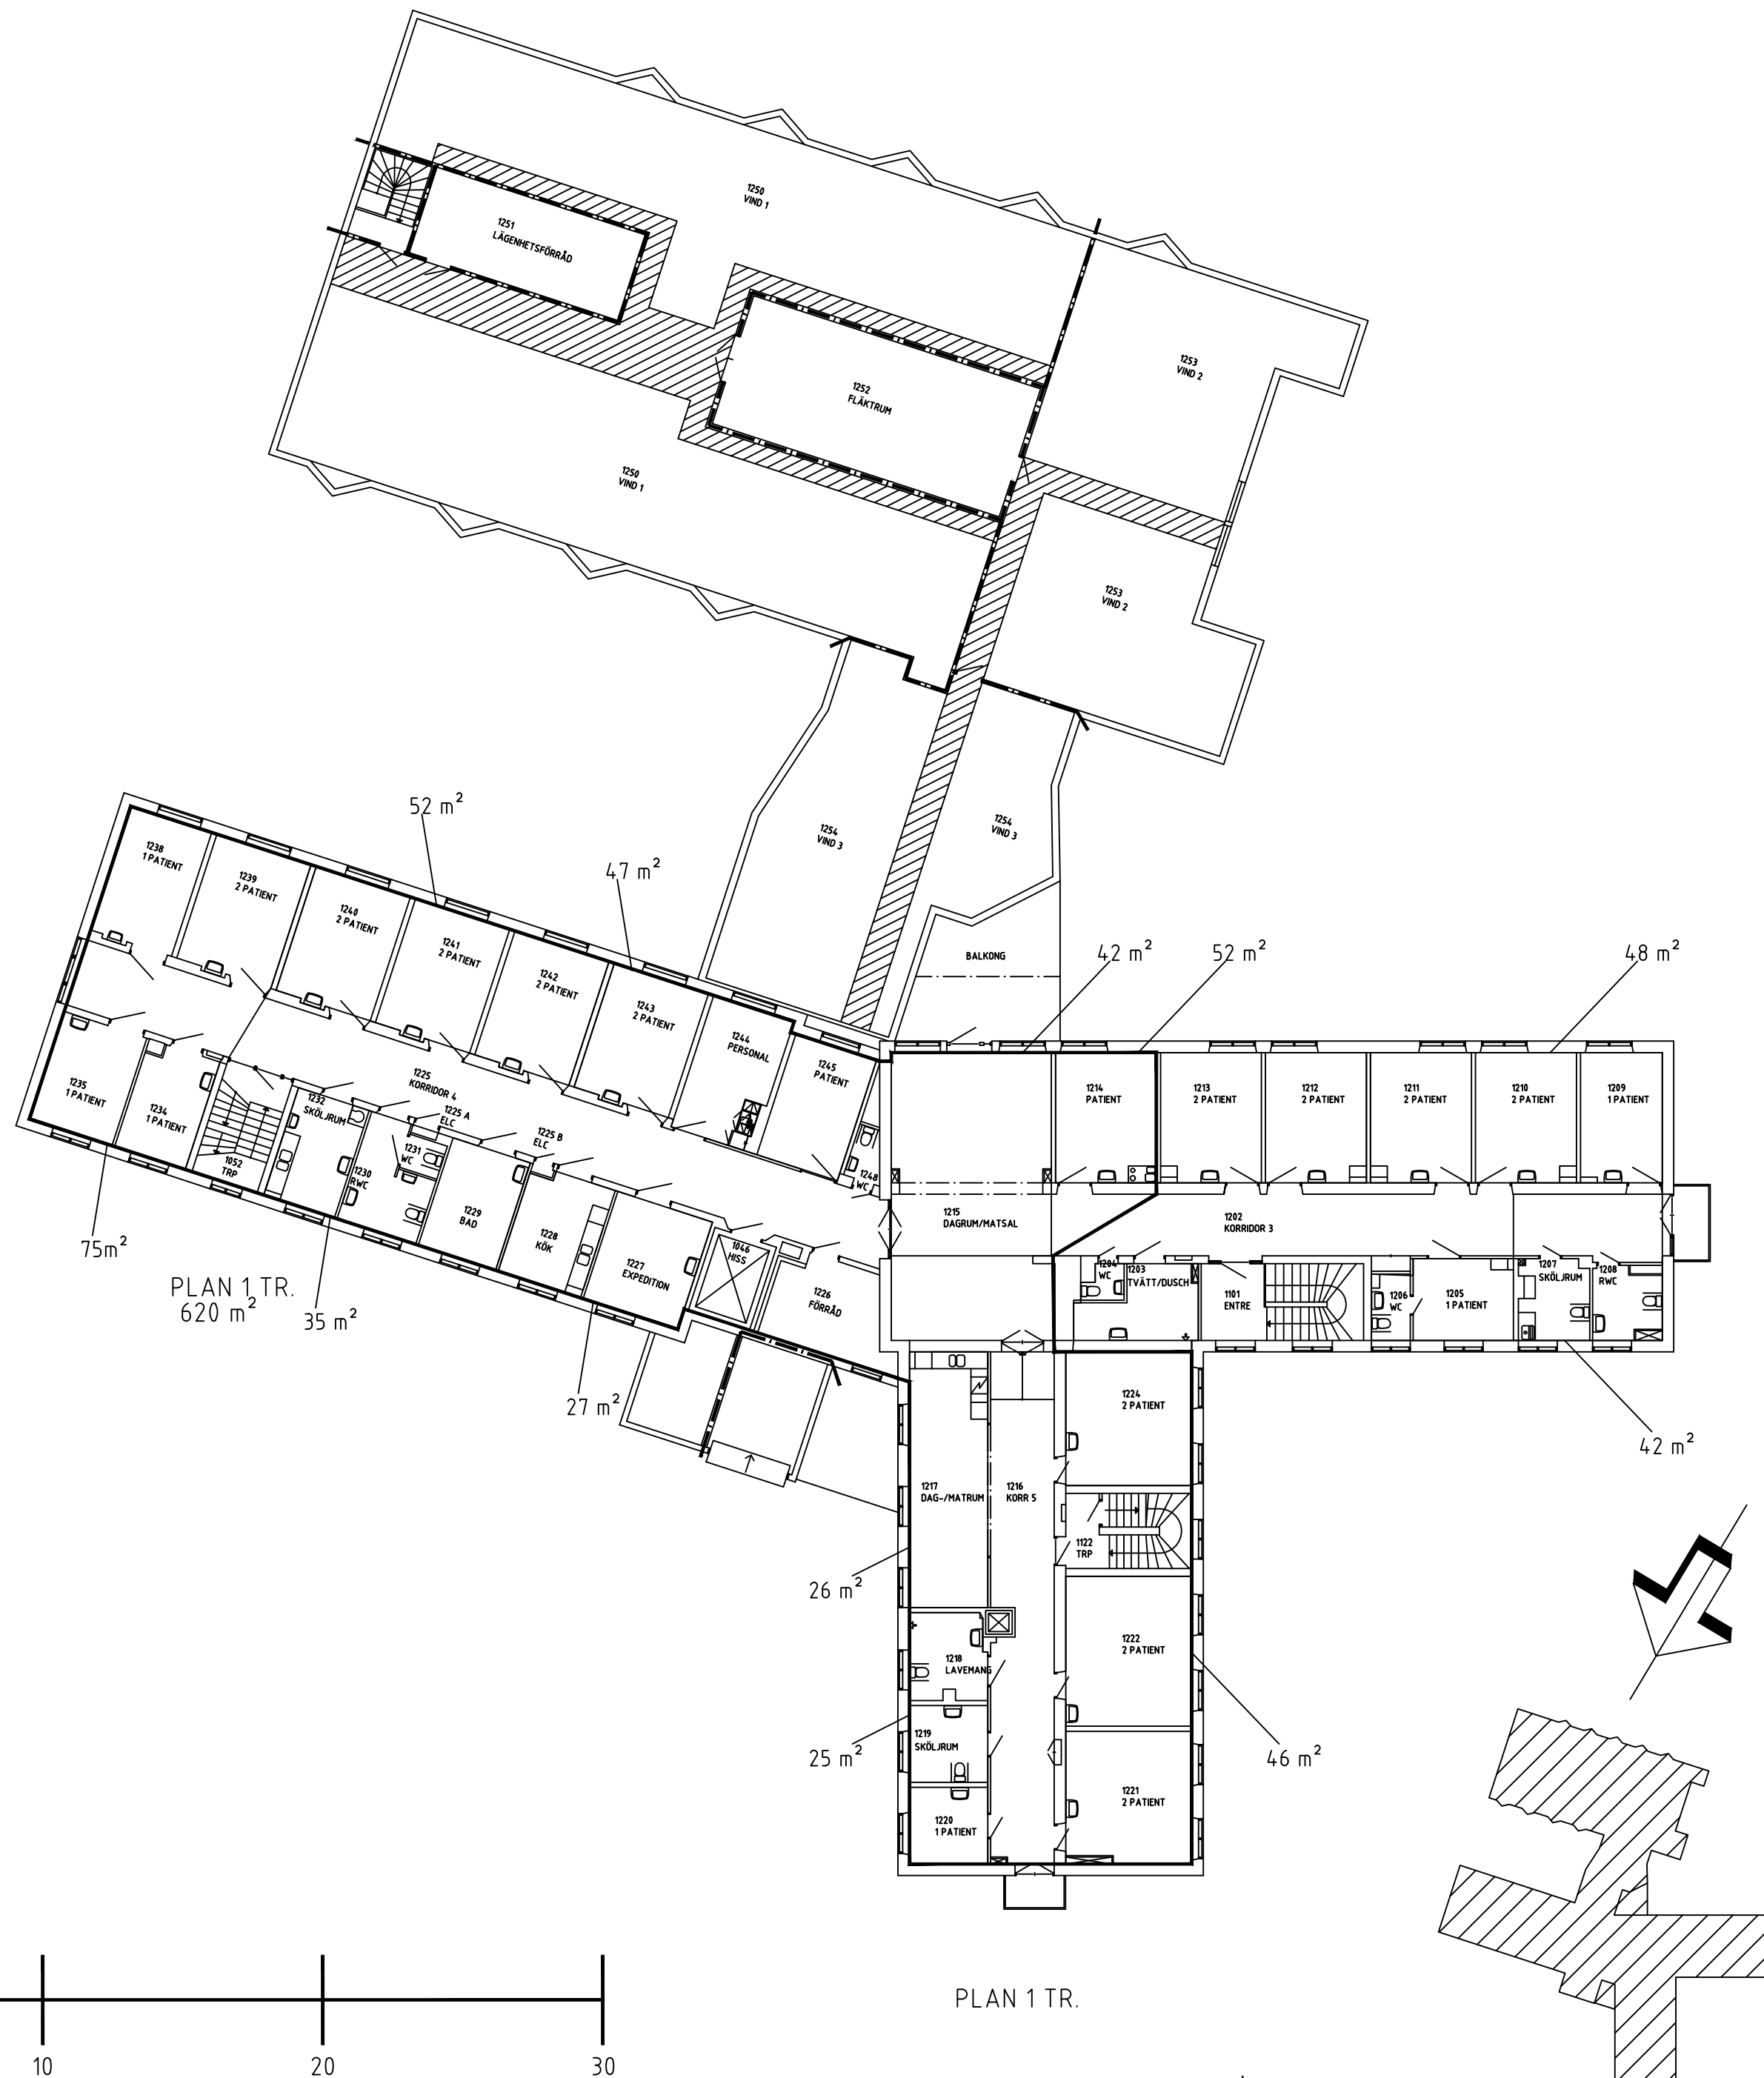


VÄSTERVIKS BOSTADS AB
024: 01 A30P:201
024_01A30P2.DWG
2004-08-23 LOI
2004-08-23 LOI
2004-10-06 LOI

METER

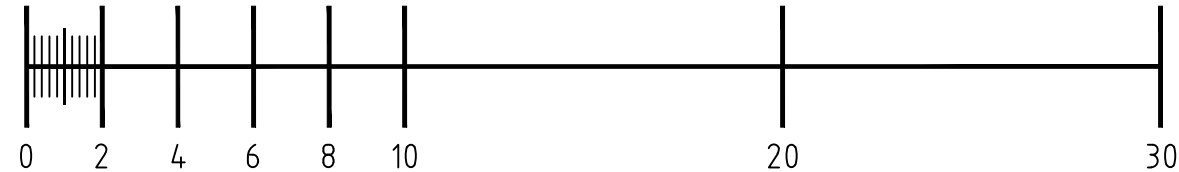

REG.	ANT.	REGISTRERINGEN AVSER	SIGN.	DATUM
		CadRitad, 2003-03-27, MC		
A				
K				
E				
V				
W				
I				
M				
RITAD MC	GRANSKAD LOI	HANDLÄGGES AV LOI		
DATUM 2003-03-27	ARBETSNUMMER	SKALA 1:200	OBJ- o BYGGN.NR 024 : 01	RITNINGSNUMMER A30P:201
				REG.