


1478568

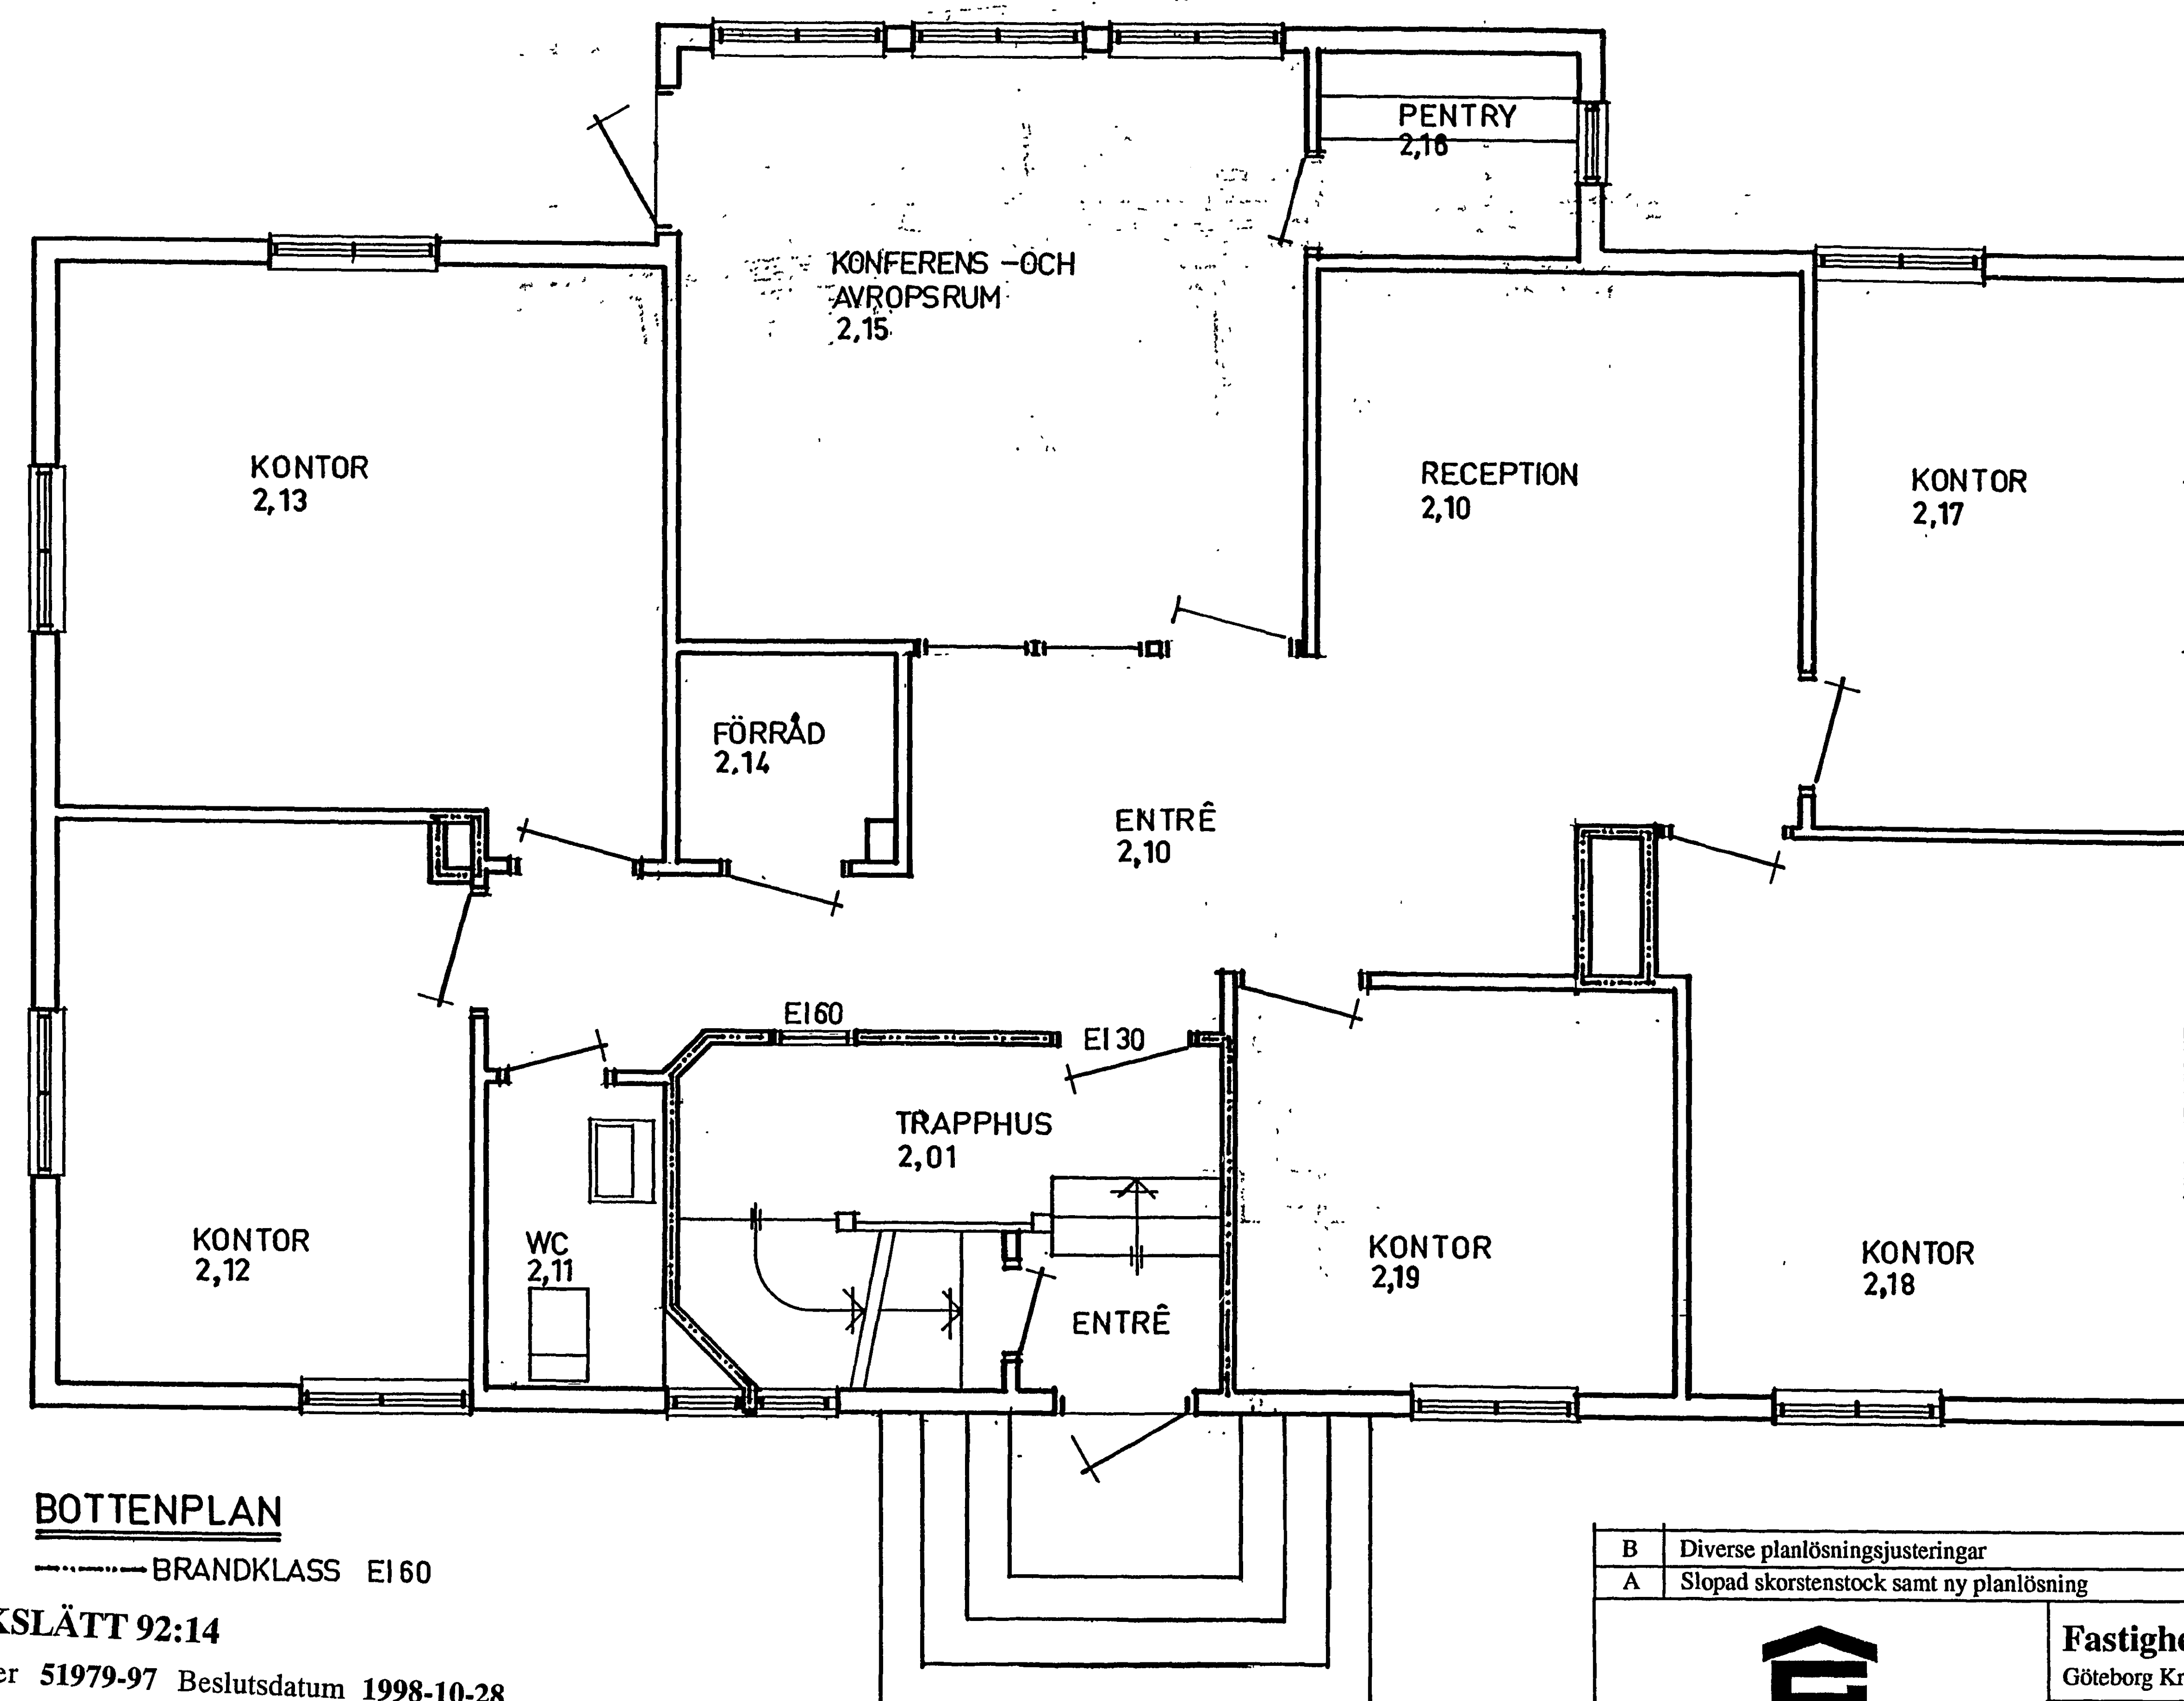

KROKSLÄTT 92:14
 Ärendenummer 51979-97 Beslutsdatum 1998-10-28

Handlingar och föreskrifter enligt beslutsbevis!
 BYGGNADSNÄMNDEN I GÖTEBORG

B	Diverse planlösningjusteringar	RK	980909
A	Slopad skorstenstock samt ny planlösning	RK	980115

AB Gothianen

Bestöksadress: Långedragsvägen 48
 Box 24007 • 400 22 Göteborg
 Tel: 031-77 80 980 • Fax: 031-18 95 80

Fastigheten
 Göteborg Krokslätt 92:14

Adress: Borrsvängsgång 2, Göteborg
 Datum: 1997-11-20
 Ritad av: Rolf Kvammen
 Skala: 1:50
 Ritningsnr: 02 Bottenplan Brandcell

20 19 18 17 16 15 14 13 12 11 10 9 8 7 6 5 4 3 2 1 0 1 2 3 4 5 6 7 8 9 10 11 12 13 14 15 16 17 18 19 20

1478336

ARKIVA

981126