



PROPRIETARY INFORMATION


This drawing/report/document contains proprietary Information belonging to Hallbyggarna-Jonsereds AB and may not be wholly or partially reproduced nor disclosed without prior written permission of Hallbyggarna-Jonsereds AB

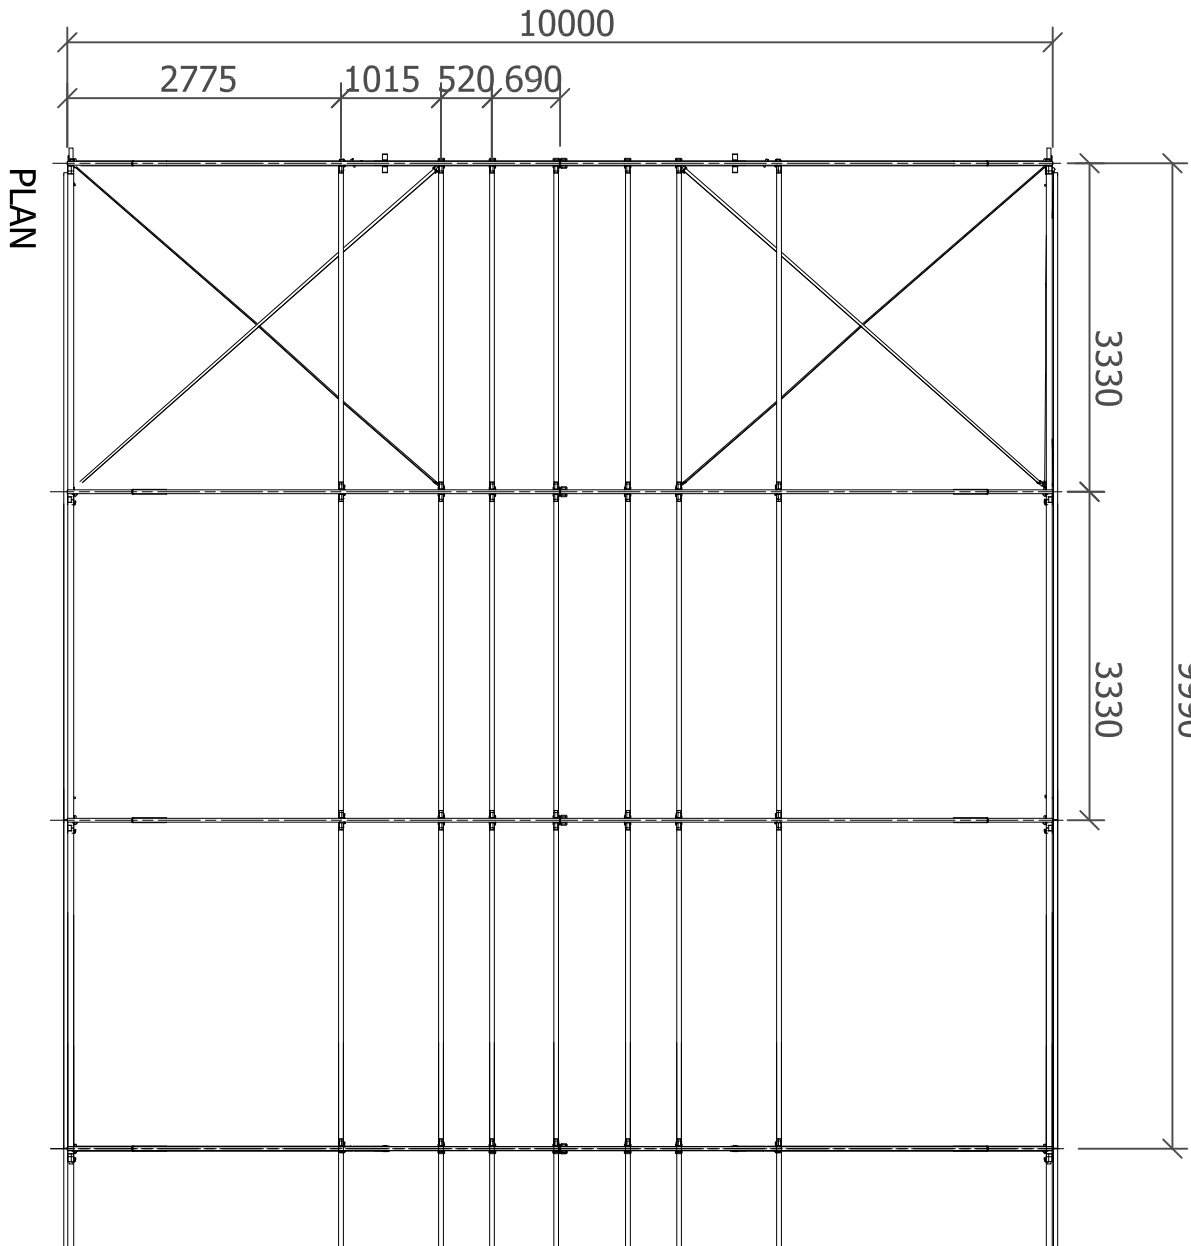


ELEVATION

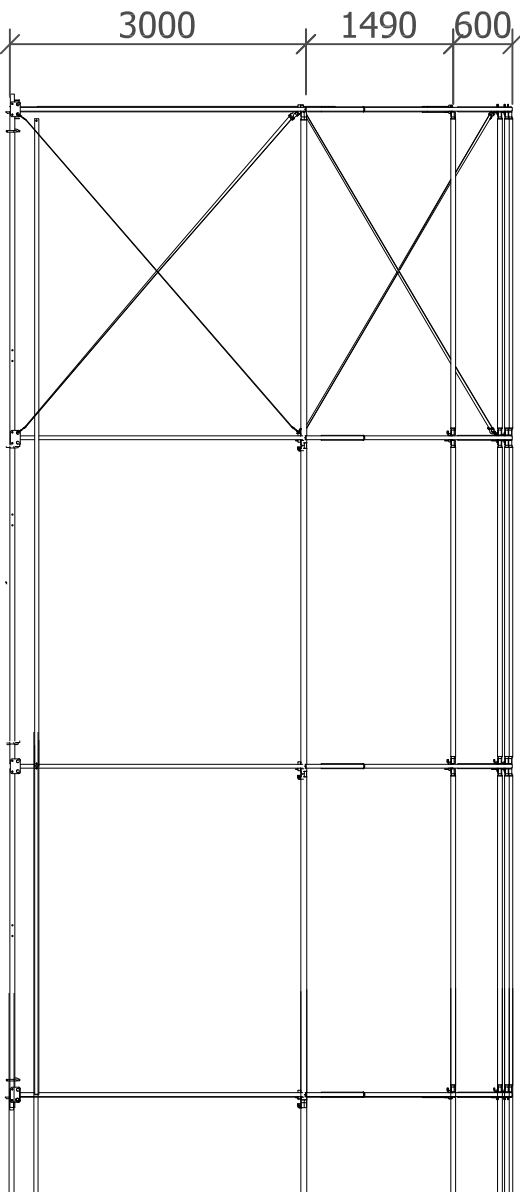

GAVEL UTAN PORT

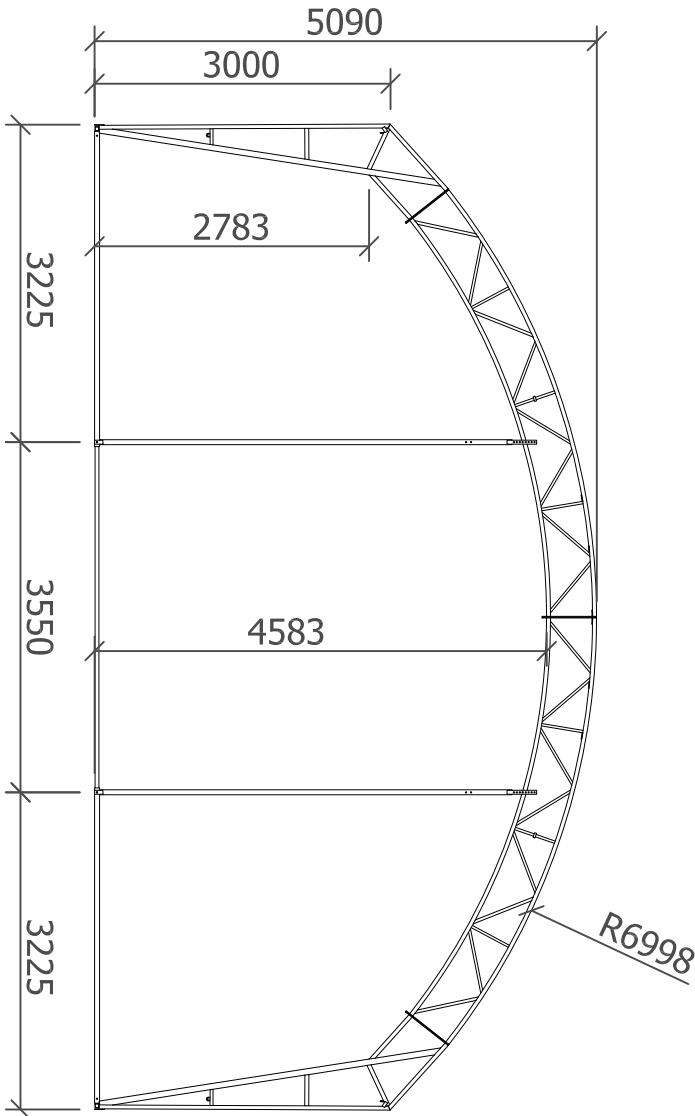

GAVEL MED PORT

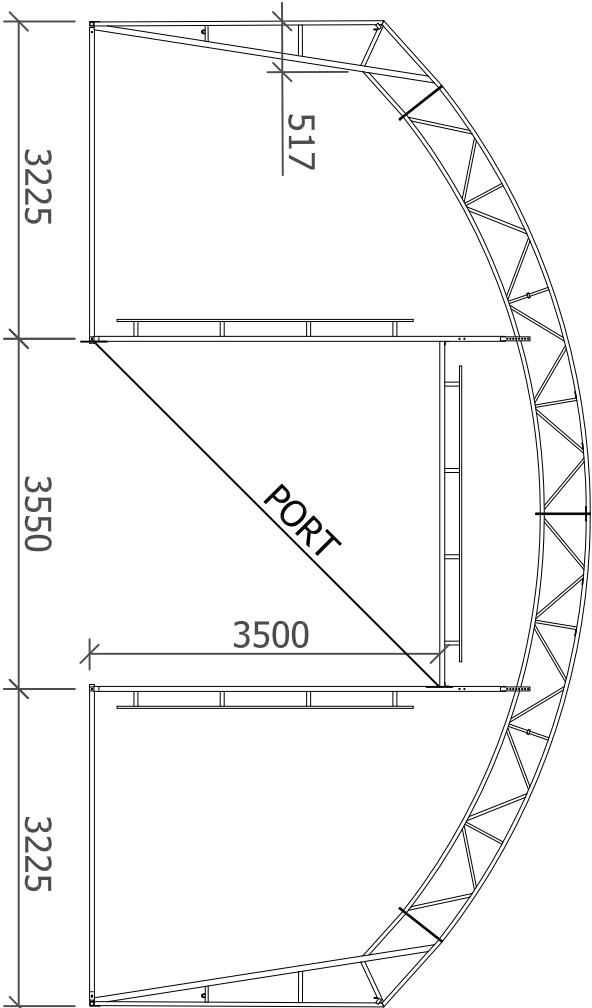

Hallen bygges i 3,3m sektioner till önskad längd.
Stagningswire monteras i hallens mittsektion eller gavelsektion, vid hallar över 20m längd adderas ytterligare stägning
Hallen förankras med jordspik som slås ner i marken och omsluter hallens markram med en bygel. Dessa skall placeras cc2,5m på långsidor samt hörn & intill gavelpelare på var gavel. (se kompletterande beskrivning)

Standards and regulation
Eurocode 1990:2002
EC 1991-1-1:2002, 1-3:2004, 1-4:2005
EC 1993-1-1, 1-8
BFS 2019:1 EKS 11
SS EN 1090-1:2009
SS EN 1090-2:2008+A1:2011

Requirements
Consequence class: CC2 with EXC2

Loads
Self-weight according EN 1991-1-1
Snow load according EN 1991-1-3
Wind load according EN 1991-1-4

Material
Plate: S355J2 according to EN10025
Baseplate, endplate with option 4, Z35 according to EN10064.
Profiles: HFRHC, HFSHS, HFCHS according to EN10210-1 with option 1,4.

Welds
EXC2, class C

Structural details
Non-preloaded bolted connections according to ISO48-1
Bolt: Grade 8.8
Washer: min BRB 200 HV

All steel are hot dip galvanized

KONSTRUKTIONSRITNING

BET	ANT	ÄNDRINGEN SVARER	SIGN	DATUM
KONSTRUKTIONSRITNING				
N/A		RITAD AV / DRAWED OF	HANDLAGGARE/APPROVED	
DATUM	2021-06-11	ANSVARIG	Hallbyggarna-Jonsereds AB	
Beskrivning av konstruktion			ITEM	
Hall 10x3 Sz 2-2,5				
Ramavstånd 3,3m				
ARTIKEL NR/ARTICLE NR:				
SKALA /SCALE				BET
1:75 A3 K10-3-s2a				



Hallbyggarna-Jonsereds AB
Box 7007, 791 07 Falun
Besöksadress Källviksvägen 14
Telefon: +46 (0)23 70 52 00
Fax: +46 (0)23 347 30