


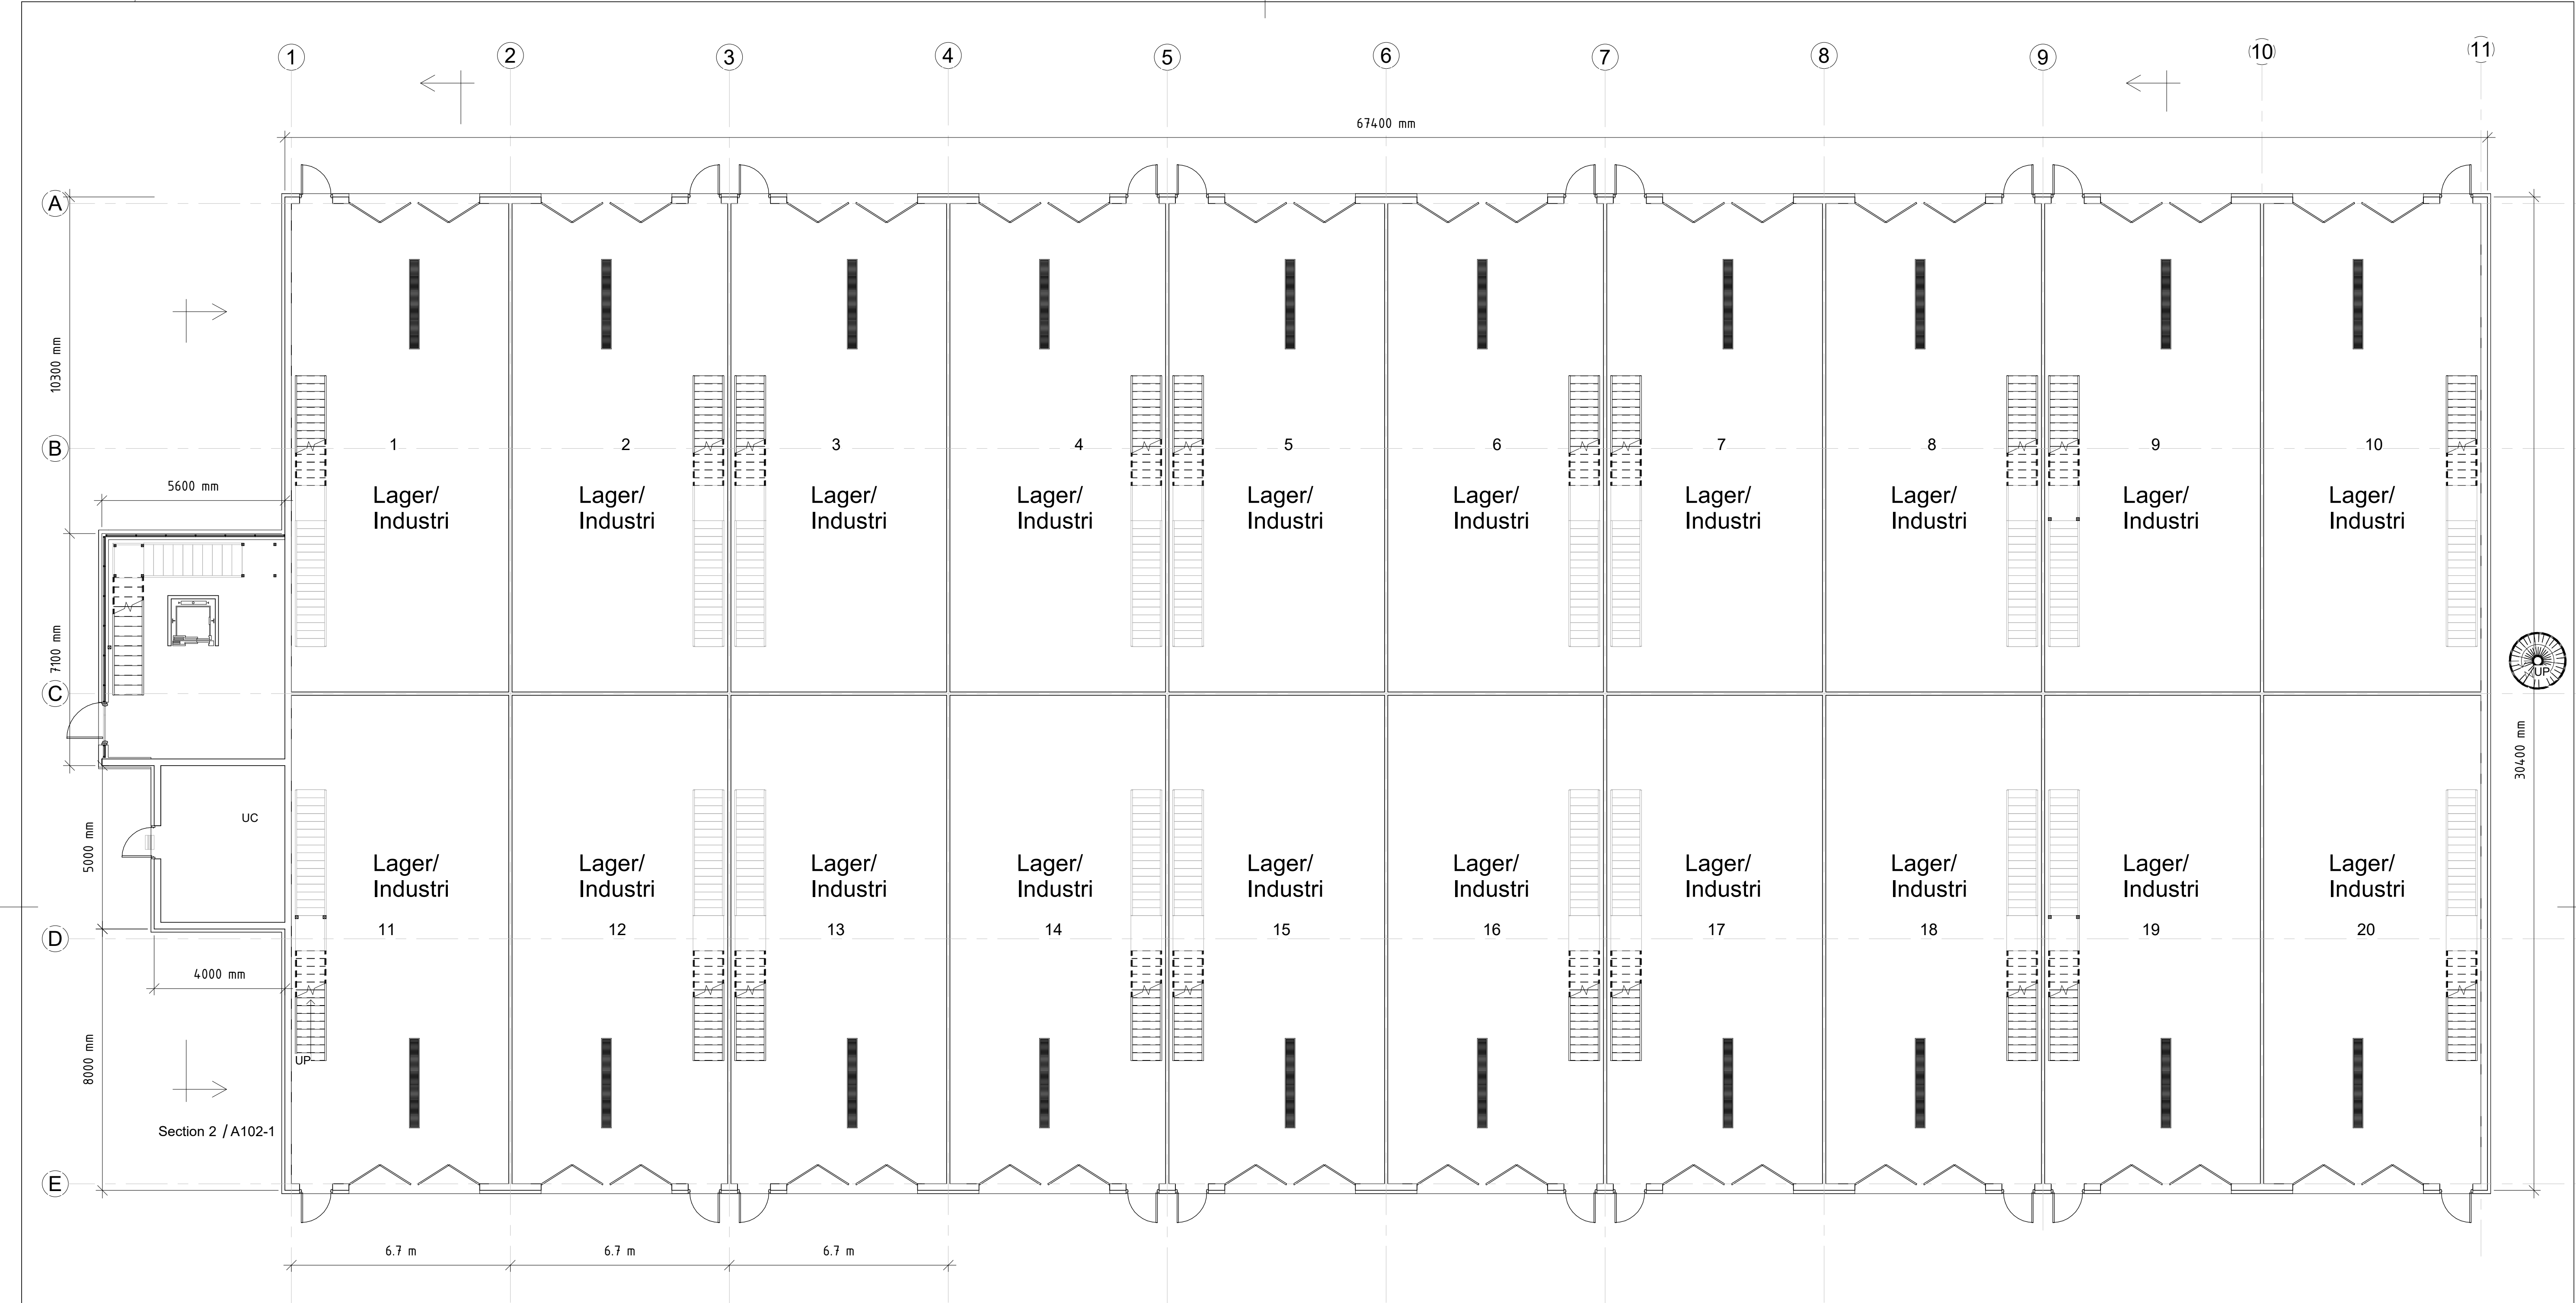


Section K / A102.2

Section 1 / A102.1



MAINSTAY
FASTIGHETER

RET	ANT	ANMÄRKNINGAR	DATUM	SKALA
Bygglövshandling				
Brf Hackefors Företagspark				
NÖJESPARKEN 8				
UPPDRAGSLED		RIKSGÄSTGÄTTAREN	HANDLÄGGARE	
PA		Handläggare		
DATUM		ANSVARIG		
230222		Claes Nordin		
Plan 1				
Lindköpings Kommun				
SKALA		NUMMER		RET
1:200		A101-1		

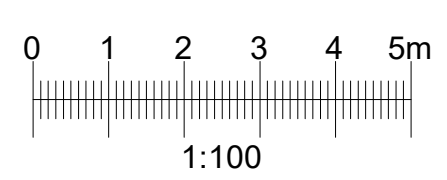

1 Entréplan
1 : 100