



PLACERING NYTT PELLETSFÖRRÅD  
Ø3,0 m, HÖJD ca 6 m

PELLETS-  
FÖRRÅD

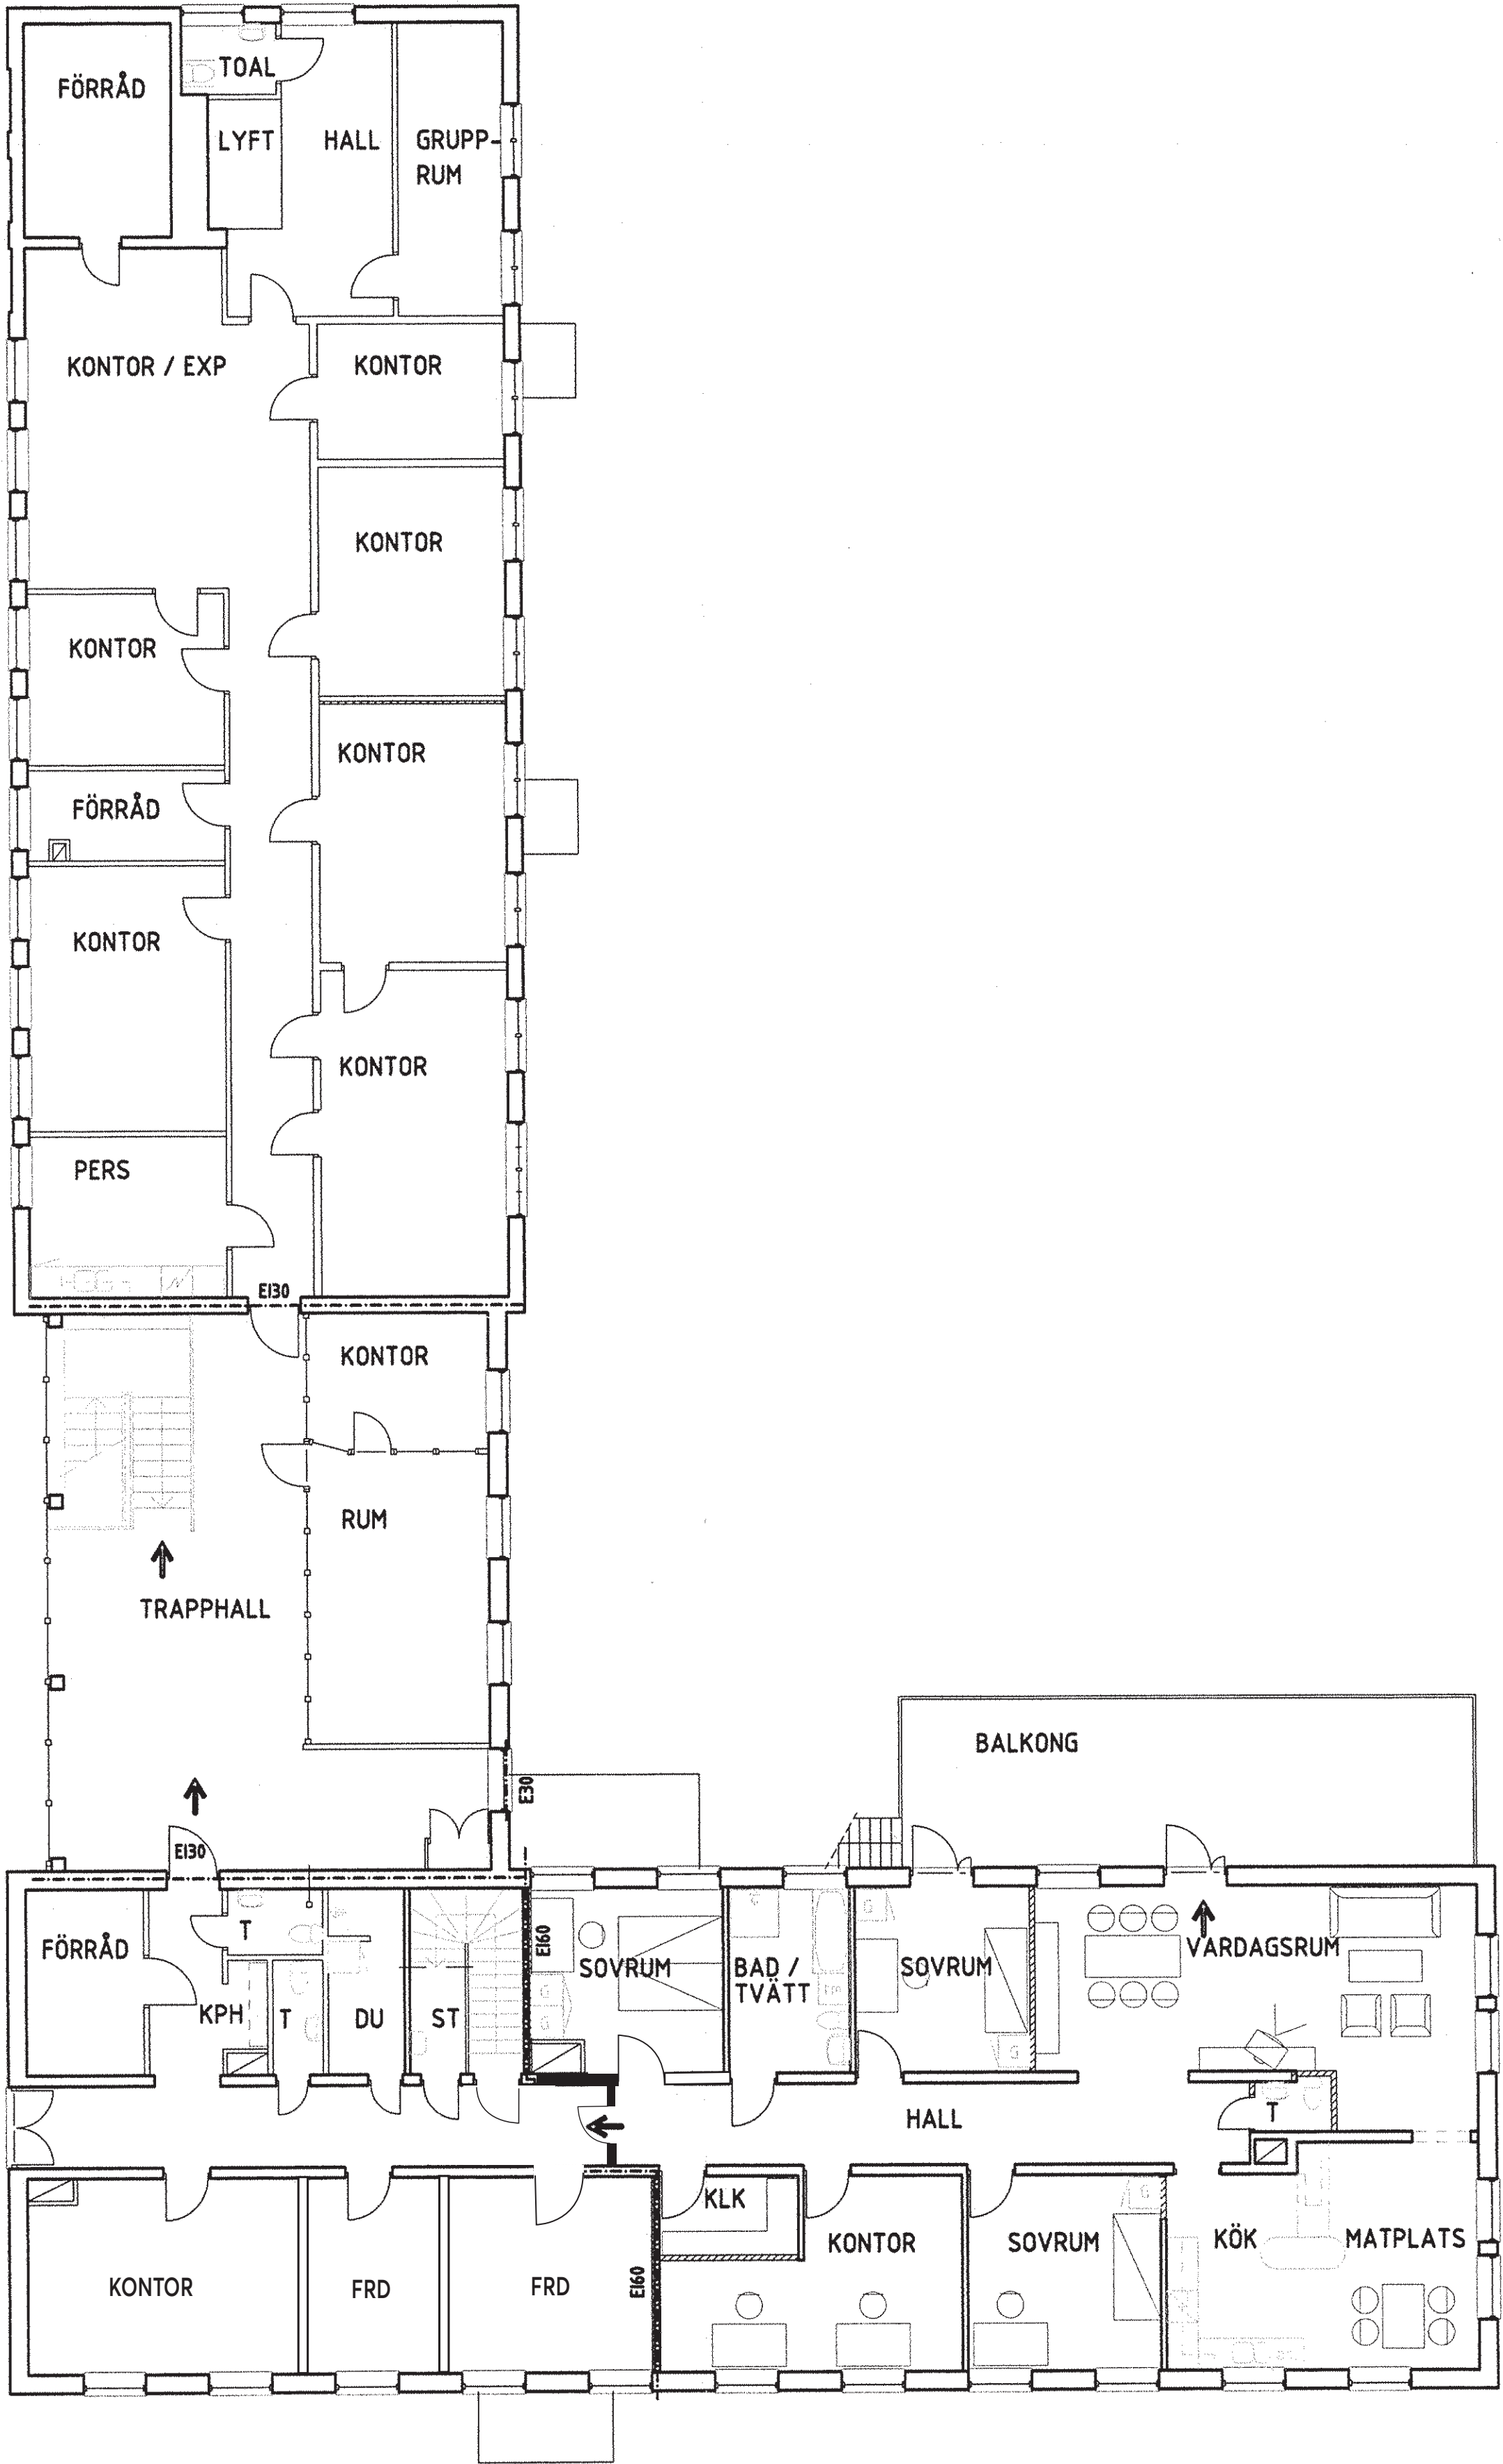

PLAN, VÅNING 1 TR

BLIVANDE LÄGENHET FÖR SKÖTSEL AV FASTIGHET MM

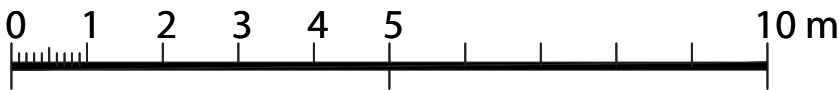

|                                                                                        |                  |                                                             |          |
|----------------------------------------------------------------------------------------|------------------|-------------------------------------------------------------|----------|
| BYG                                                                                    | ANT              | SKR                                                         | DATE     |
| Bygglövsritning                                                                        |                  |                                                             |          |
| Västanå 9:2                                                                            |                  |                                                             |          |
|   |                  | Siltbergavägen 30 A<br>582 73 Linköping<br>Tel 013-52 12 11 |          |
| UPPGÄV NR<br>IMAST                                                                     | RETO AV<br>GS    | HANDLAGARE<br>GS                                            |          |
| DATUM                                                                                  |                  |                                                             |          |
| Motala Kommun<br>Ändring av del av lokal till lägenhet m m<br>Utmörkning efter ändring |                  |                                                             |          |
| Plan: Våning 1 tr                                                                      |                  |                                                             |          |
| SKALA<br>1:100                                                                         | NUMMER<br>A30:21 |                                                             | BLT<br>A |