


BILAGA BR 2

FÖRKLARINGAR

- · — = BRANDCELLSGRÄNS
-  = NÖDUTRYMMNINGSSKYLTAR
GENOMLYST
-  = NÖDUTRYMMNINGSSKYLTAR
EFTERLYSAND E
-  = UTRYMNINGSVÄG

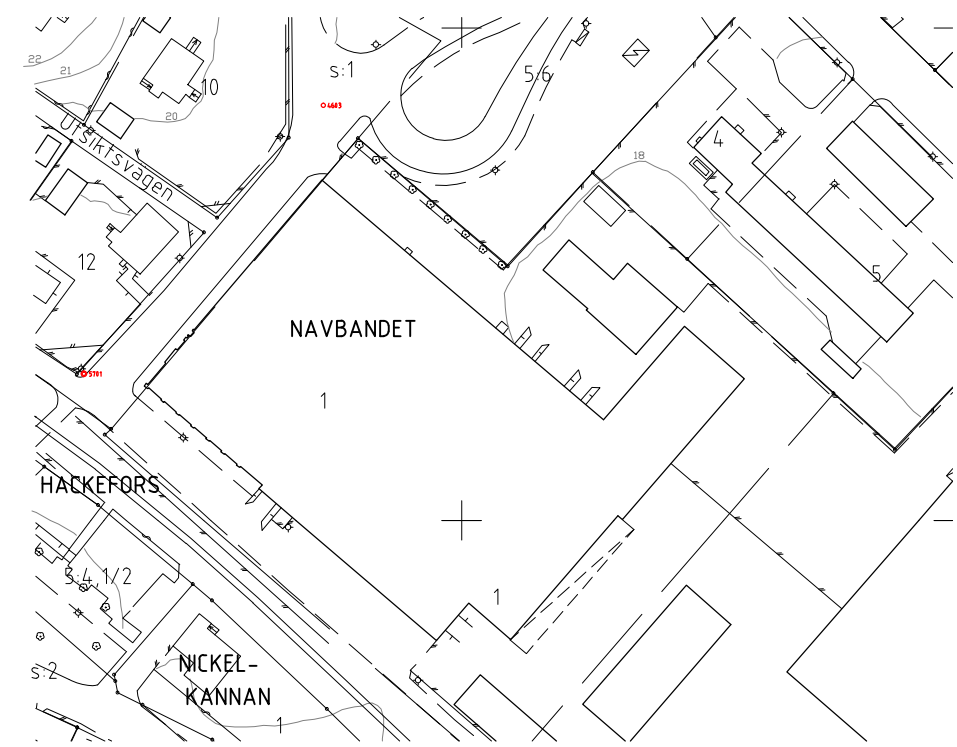

ORIENTERINGSFIGUR

METER



A		Uppdaterad planritning	24.10.02	GM
BET	ANT	ÄNDRINGEN AVSER	DATUM	SIGN

BRANDSKYDDSBILAGA

SA FASTIGHETER AB

Linköpings kommun

Kv. Navbandet 1

Kontors och Industrielokaler

Sonark Arkitektkontor AB



Klostergatan 12 582 23 Linköping tfn 013-12 90 10 fax 013-13 11 04 www.sonark.se

UPPDRAG NR 0434	RITAD/KONSTR AV GM	HANDLÄGGARE Agne Isaksson
DATUM 09-03-16	ANSVARIG	

Plan 2, Våning en trappa

SKALA 1:200	NUMMER BR2	BET A
----------------	---------------	----------