
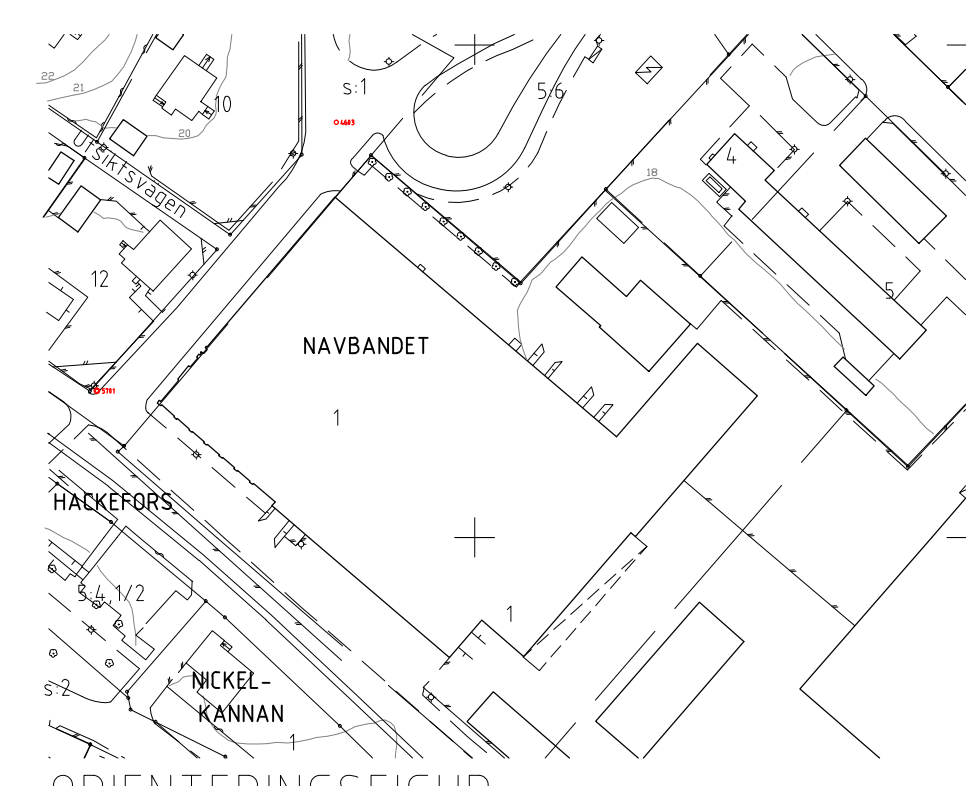


BILAGA BR 3

FÖRKLARINGAR

- = BRANDCELLSGRÄNS
- = NÖDUTRYMMNINGSSKYLTA GENOMLYST
- = NÖDUTRYMMNINGSSKYLTA EFTERLYSAND
- = UTRYMNINGSVÄG

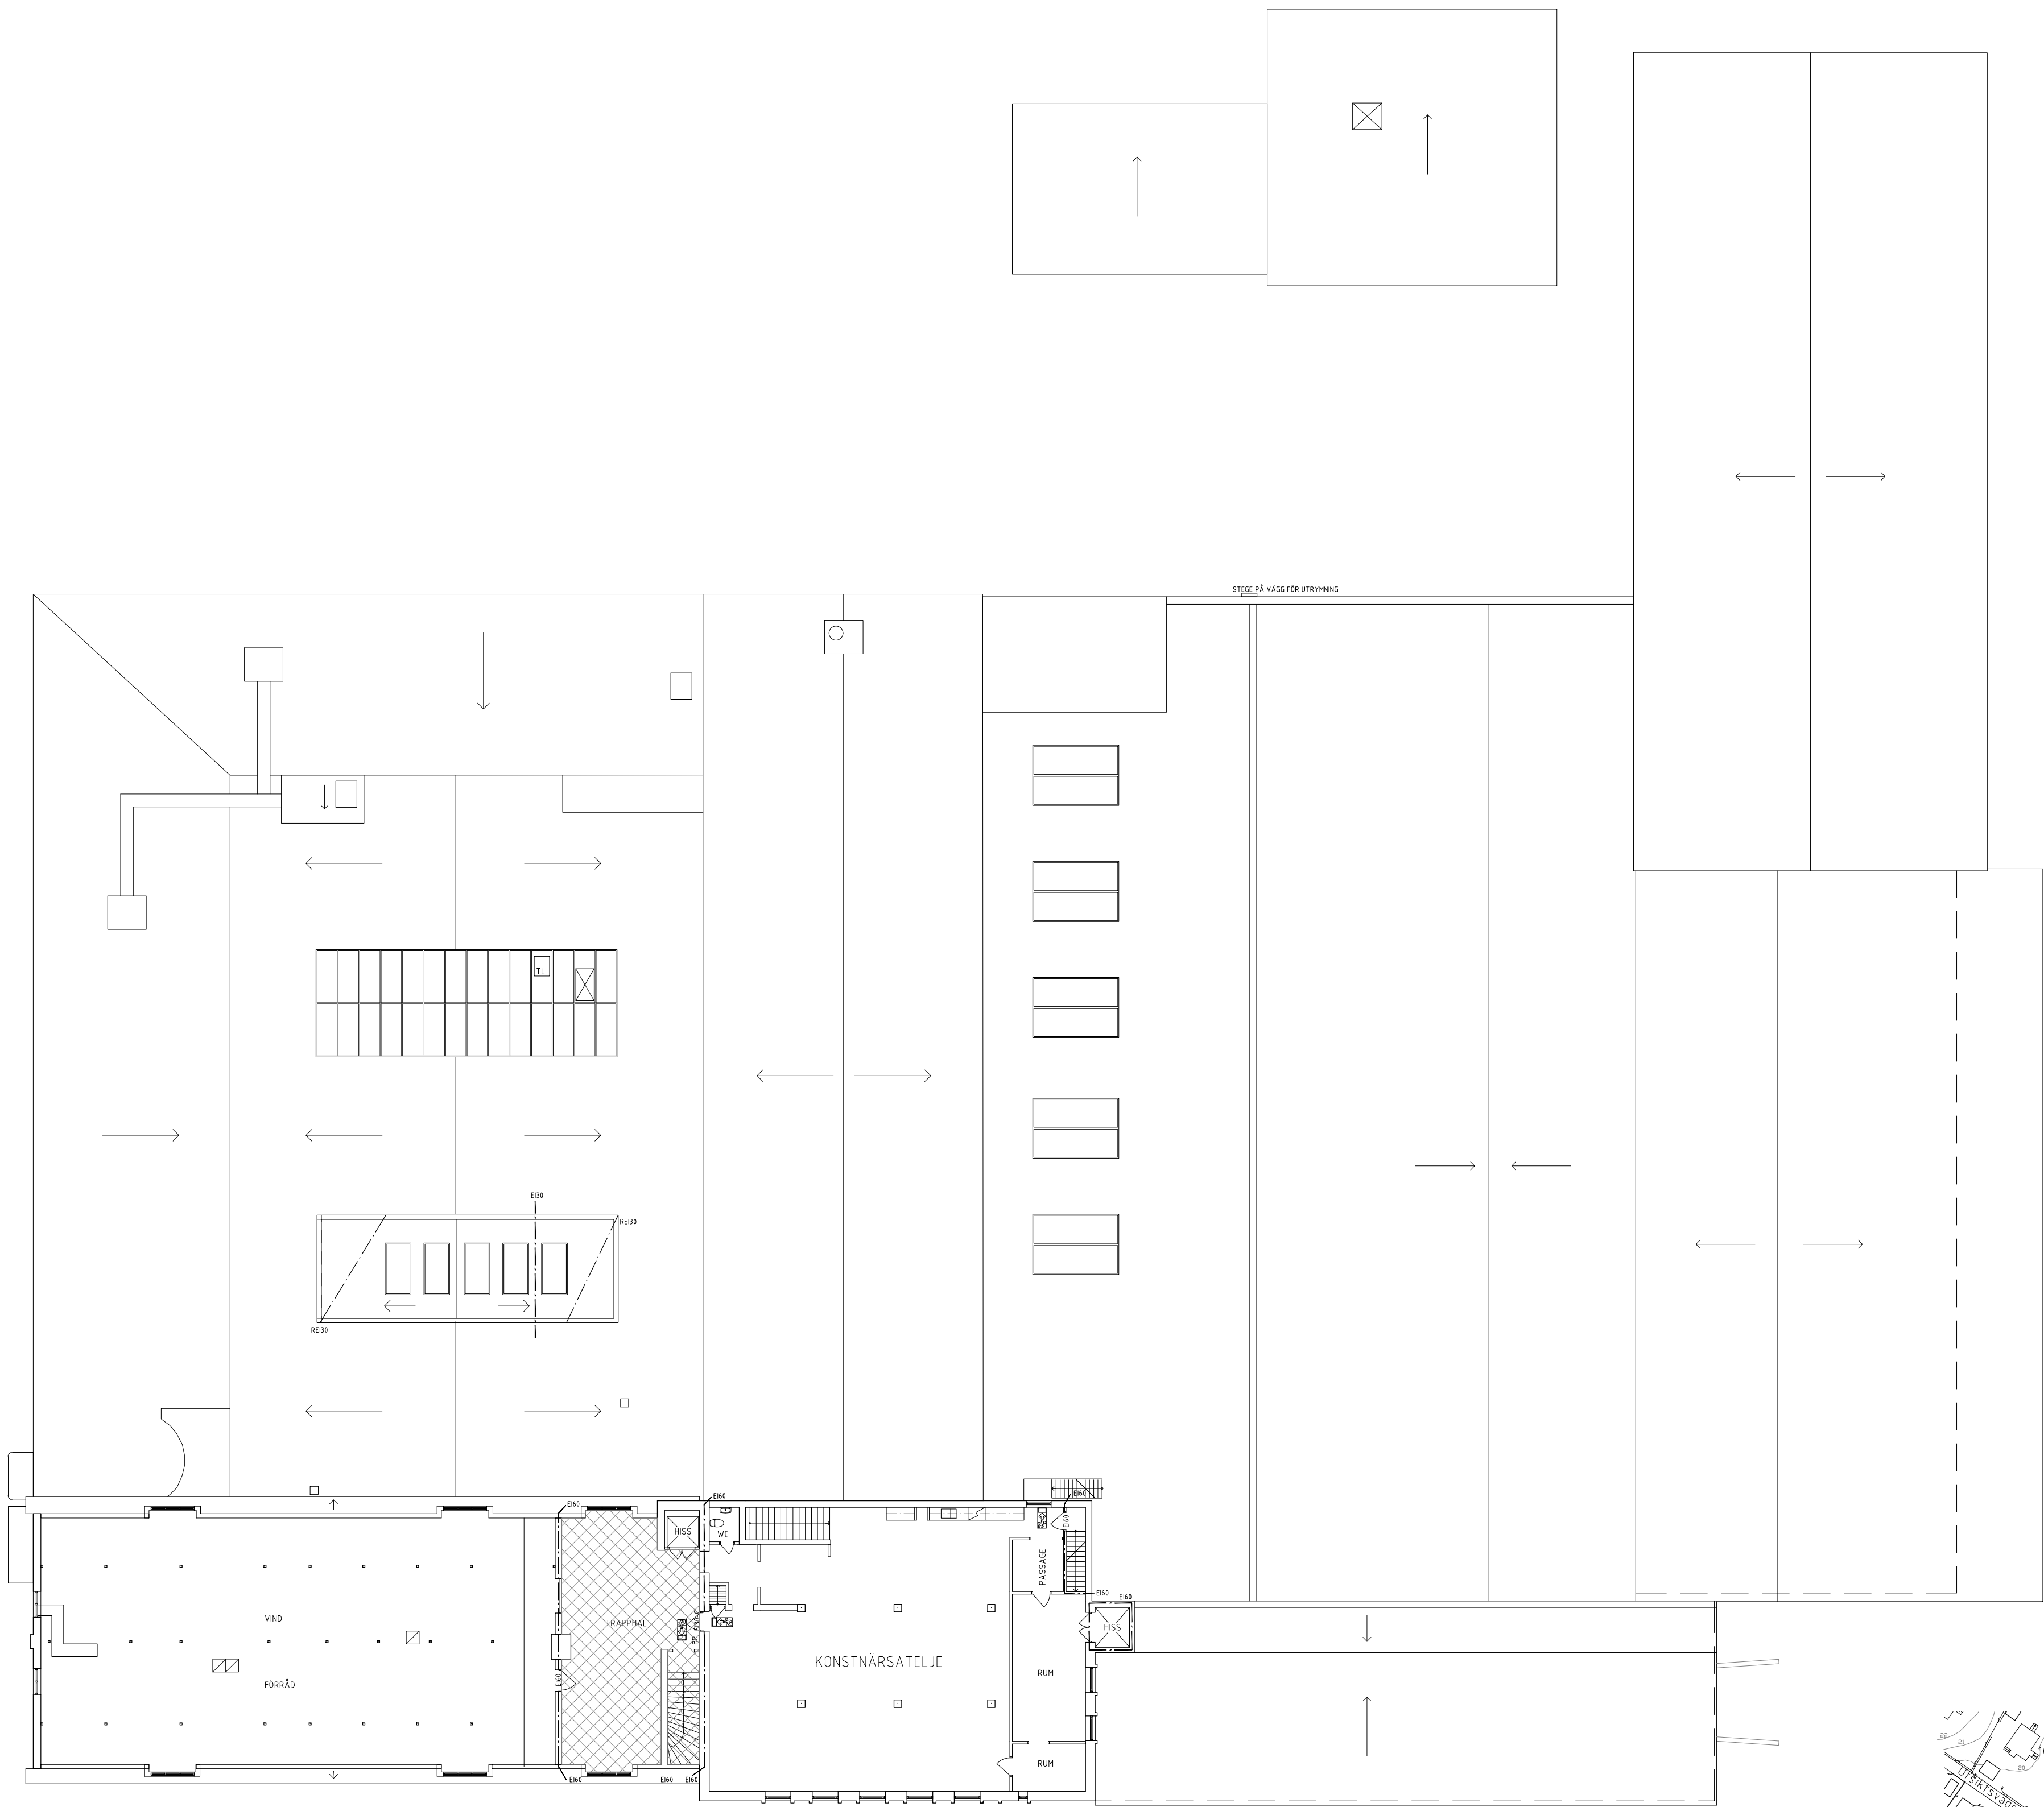

A		Uppdaterad planritning	24.10.02	GM
BET	ANT	ÄNDRINGEN AVSE	DATUM	SEN
BRANDSKYDDSBILAGA				
SA FASTIGHETER AB				
Linköpings kommun				
Kv. Navbandet 1				
Kontors och Industrilokaler				
Sonark Arkitektkontor AB				
Klostergatan 12 582 23 Linköping tfn 013-12 90 10 fax 013-13 11 04 www.sonark.se				
UPPDRAG NR	0434	RITAD/KONSTR AV	GM	HANDLAGGARE
DATUM	09-03-16	ANSVARIG		Agne Isaksson
Plan 3, Våning två trappor				
SKALA	1:400	NUMMER	BR3	BET
				A