


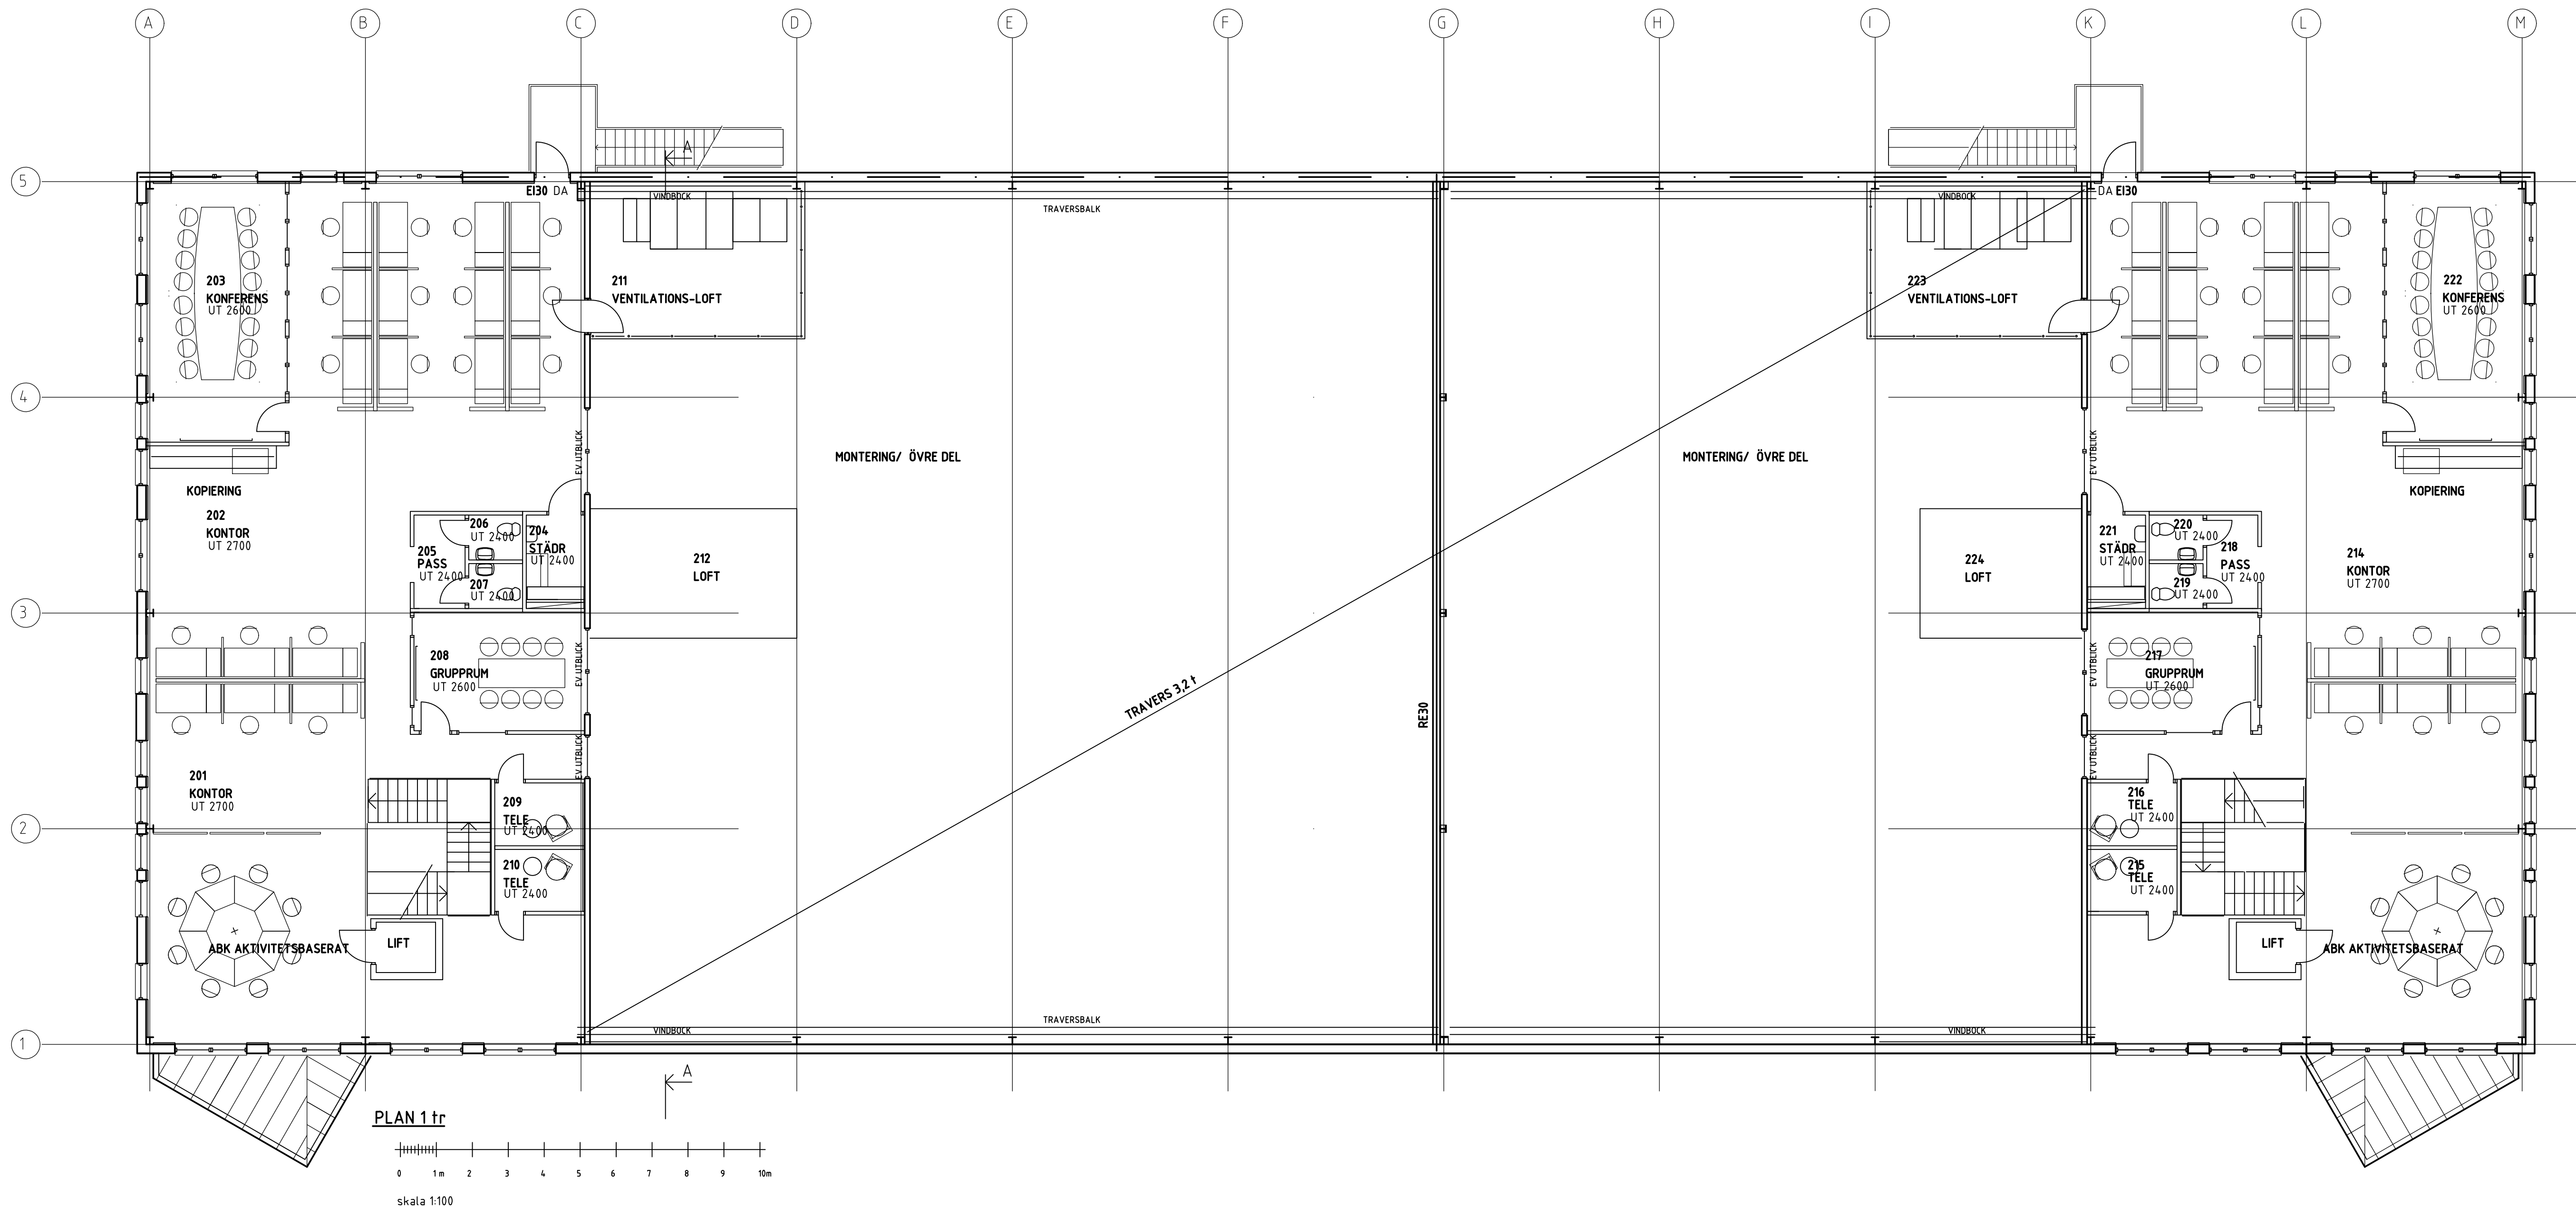

BET	ANT	ÄNDRINGEN AVSER	SIGN	DATUM
BYGGLOVSRITNING				
NÖJESFÄLTET 2				
STEDT  byggkonsult			Slugvägen 18 591 96 MOTALA Tel 070 - 66 45 175 Tel 070 - 695 90 60	
UPPDRAG NR	RITAD AV		HANDLÄGGARE	
Bo H	GS		GS	
DATUM	ANSVARIG			
2024-12-16				
LINKÖPINGS KOMMUN				
NYBYGGNAD INDUSTRILOKAL				
PLAN 1 TR				
SKALA	NUMMER			I BET
1:100	A40:1-12			