


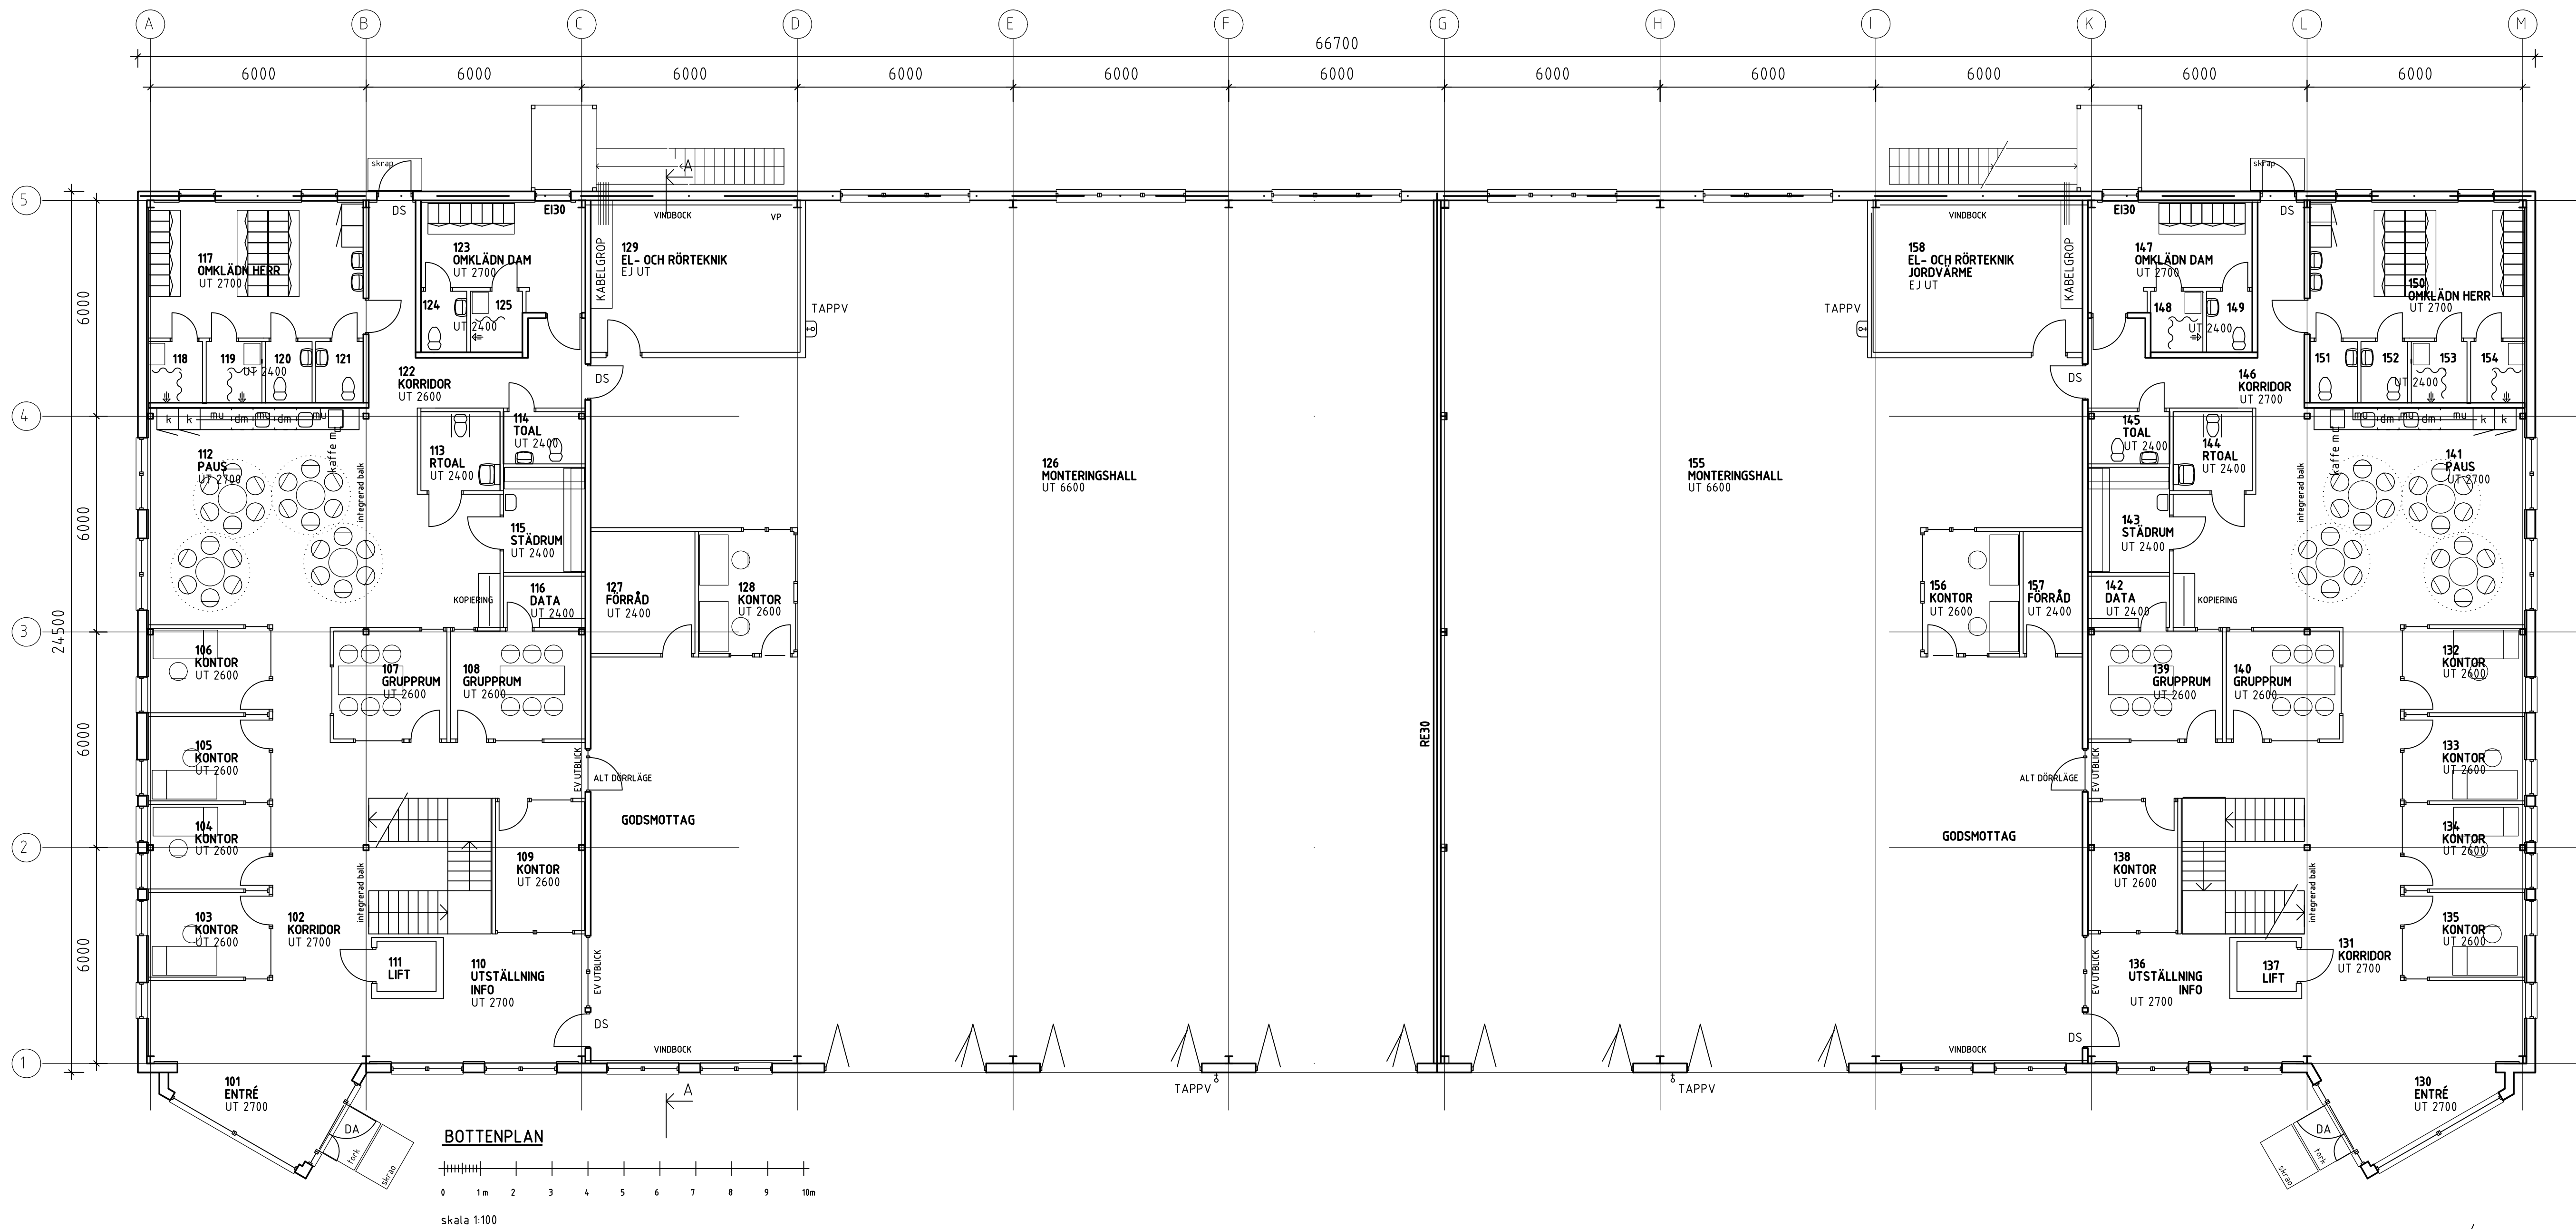

BET	ANT	ÄNDRINGEN AVSER	SIGN	DATUM
BYGGLOVSRITNING				
NÖJESFÄLTET 2				
STEDT		Stugvägen 18 591 96 MOTALA Tel 070 - 66 45 175 Tel 070 - 695 90 60		
		byggkonsult		
UPPDRAG NR Bo H		RITAD AV GS		HANDLÄGGARE GS
DATUM 2024-12-16		ANSVARIG		
LINKÖPINGS KOMMUN NYBYGGNAD INDUSTRILOKAL				
BOTTENPLAN				
SKALA 1:100	NUMMER A40:1-11			BET