



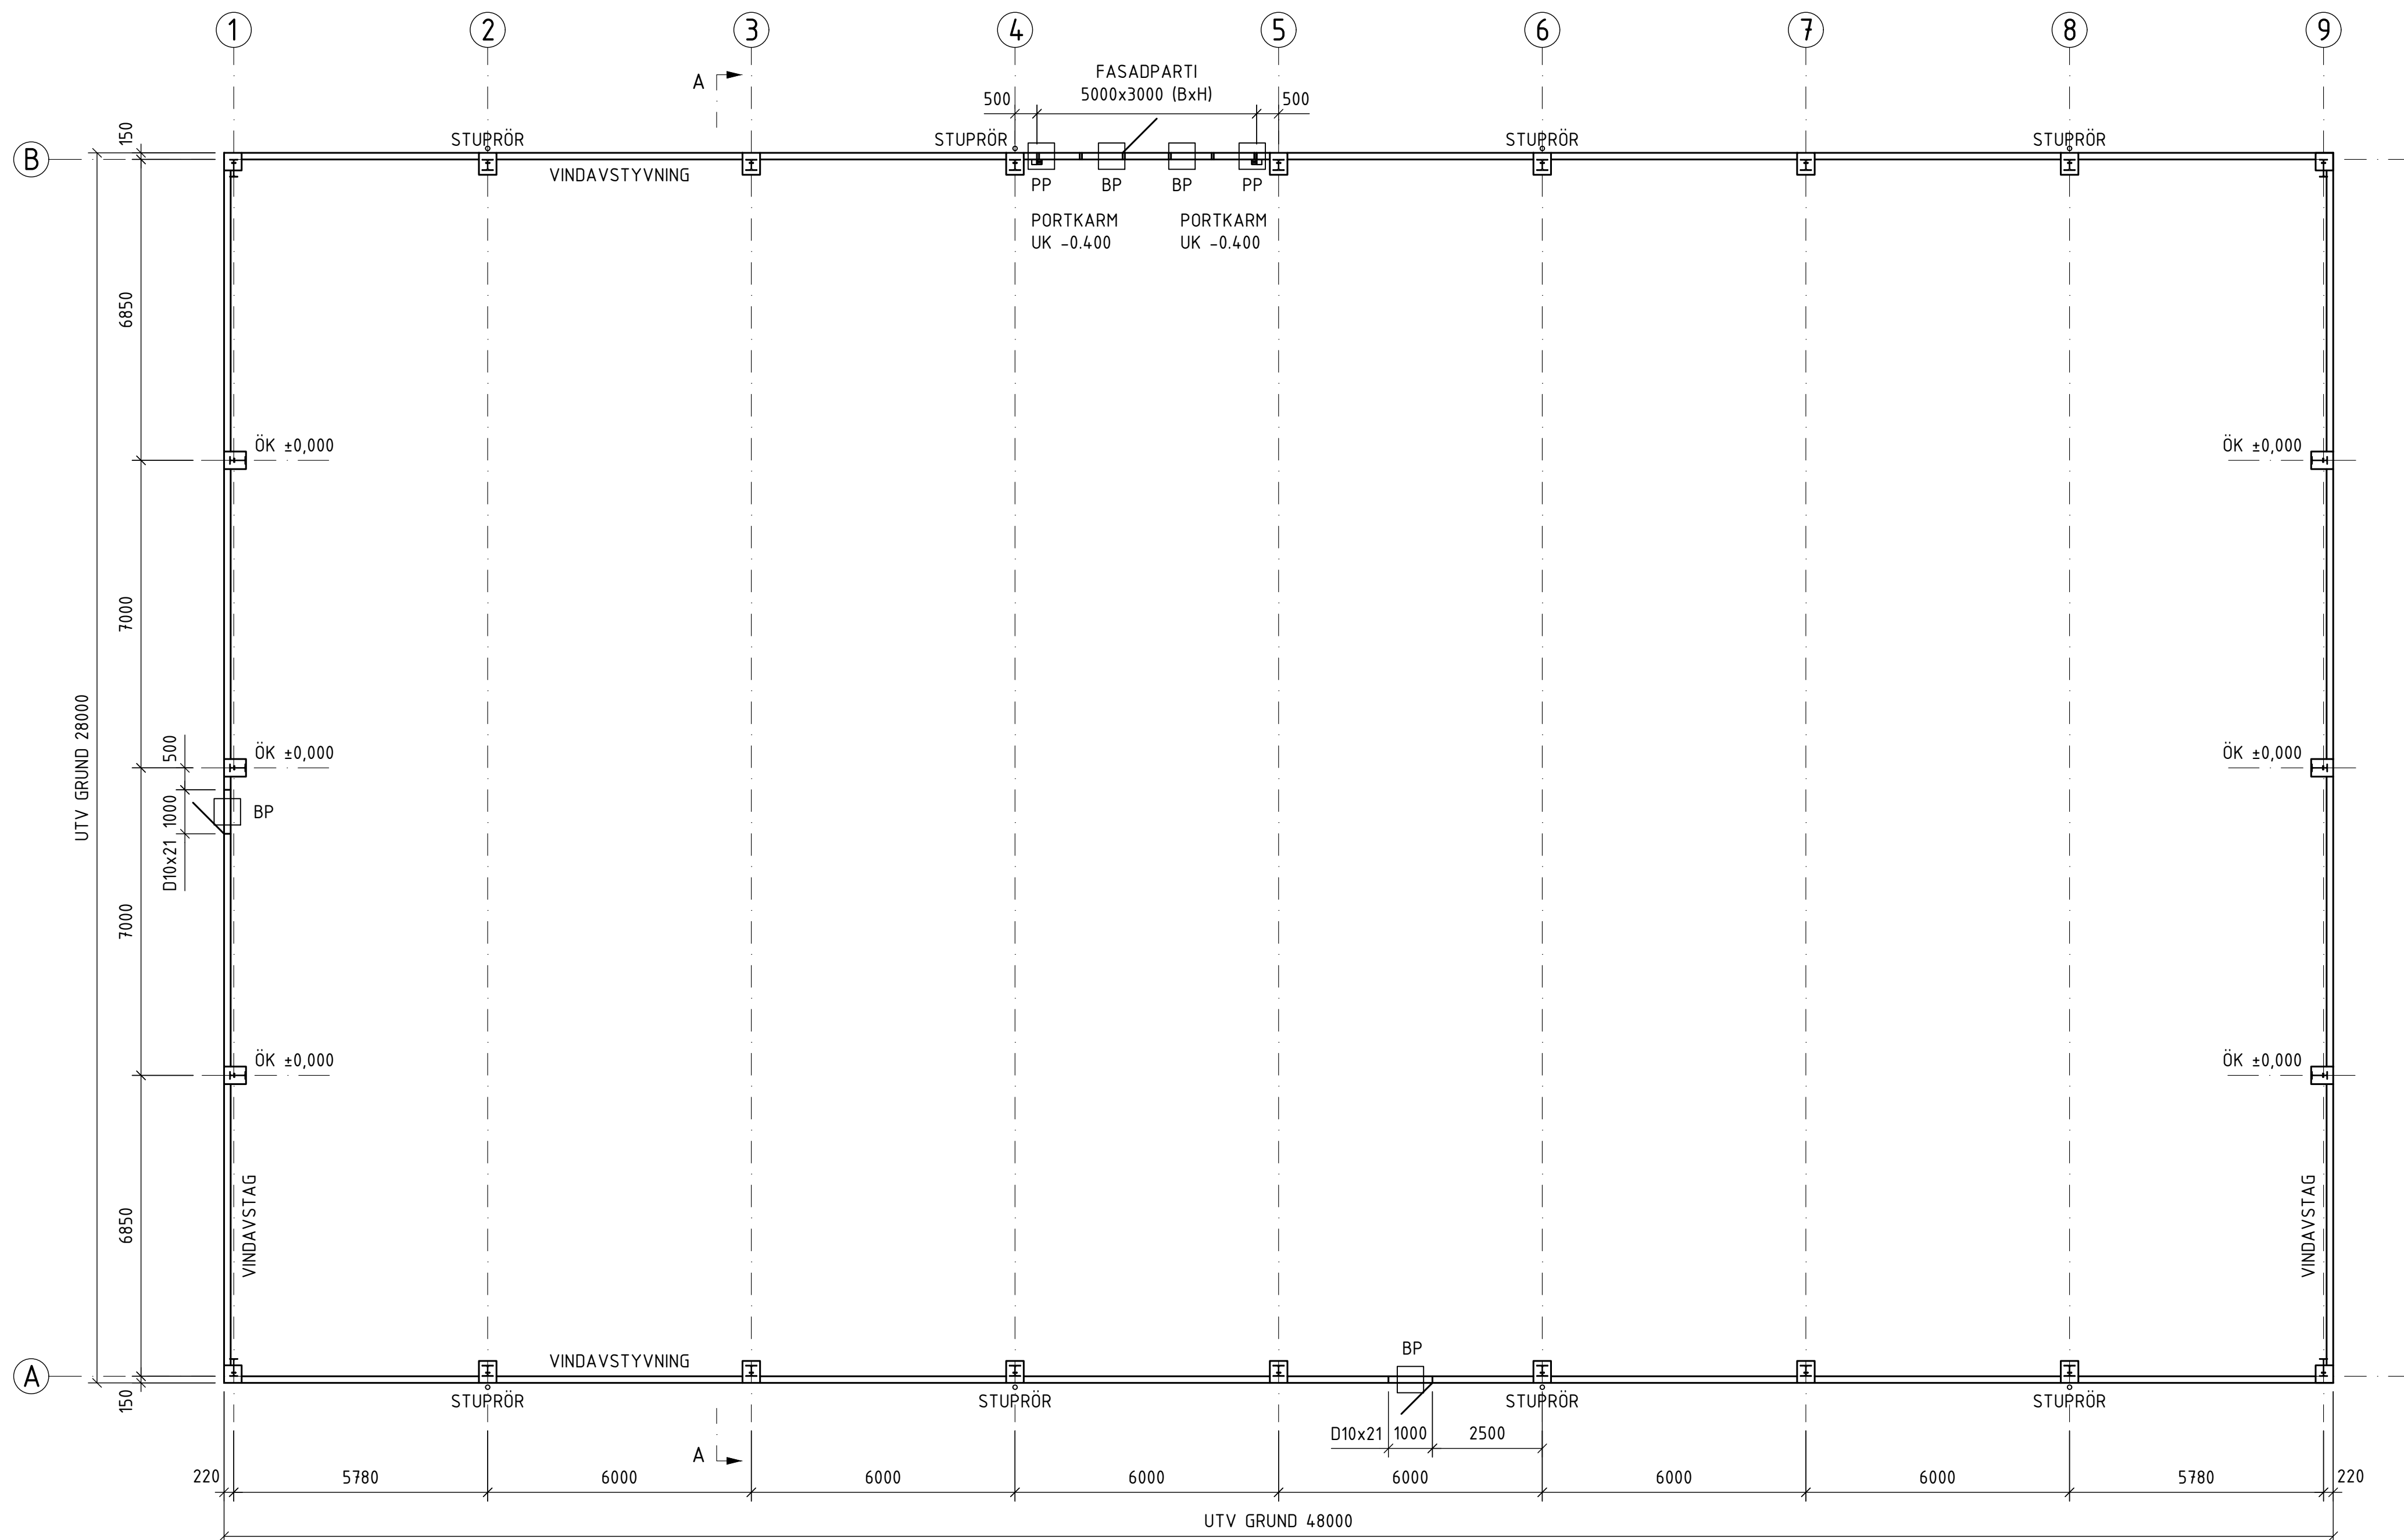

PLAN 1:100

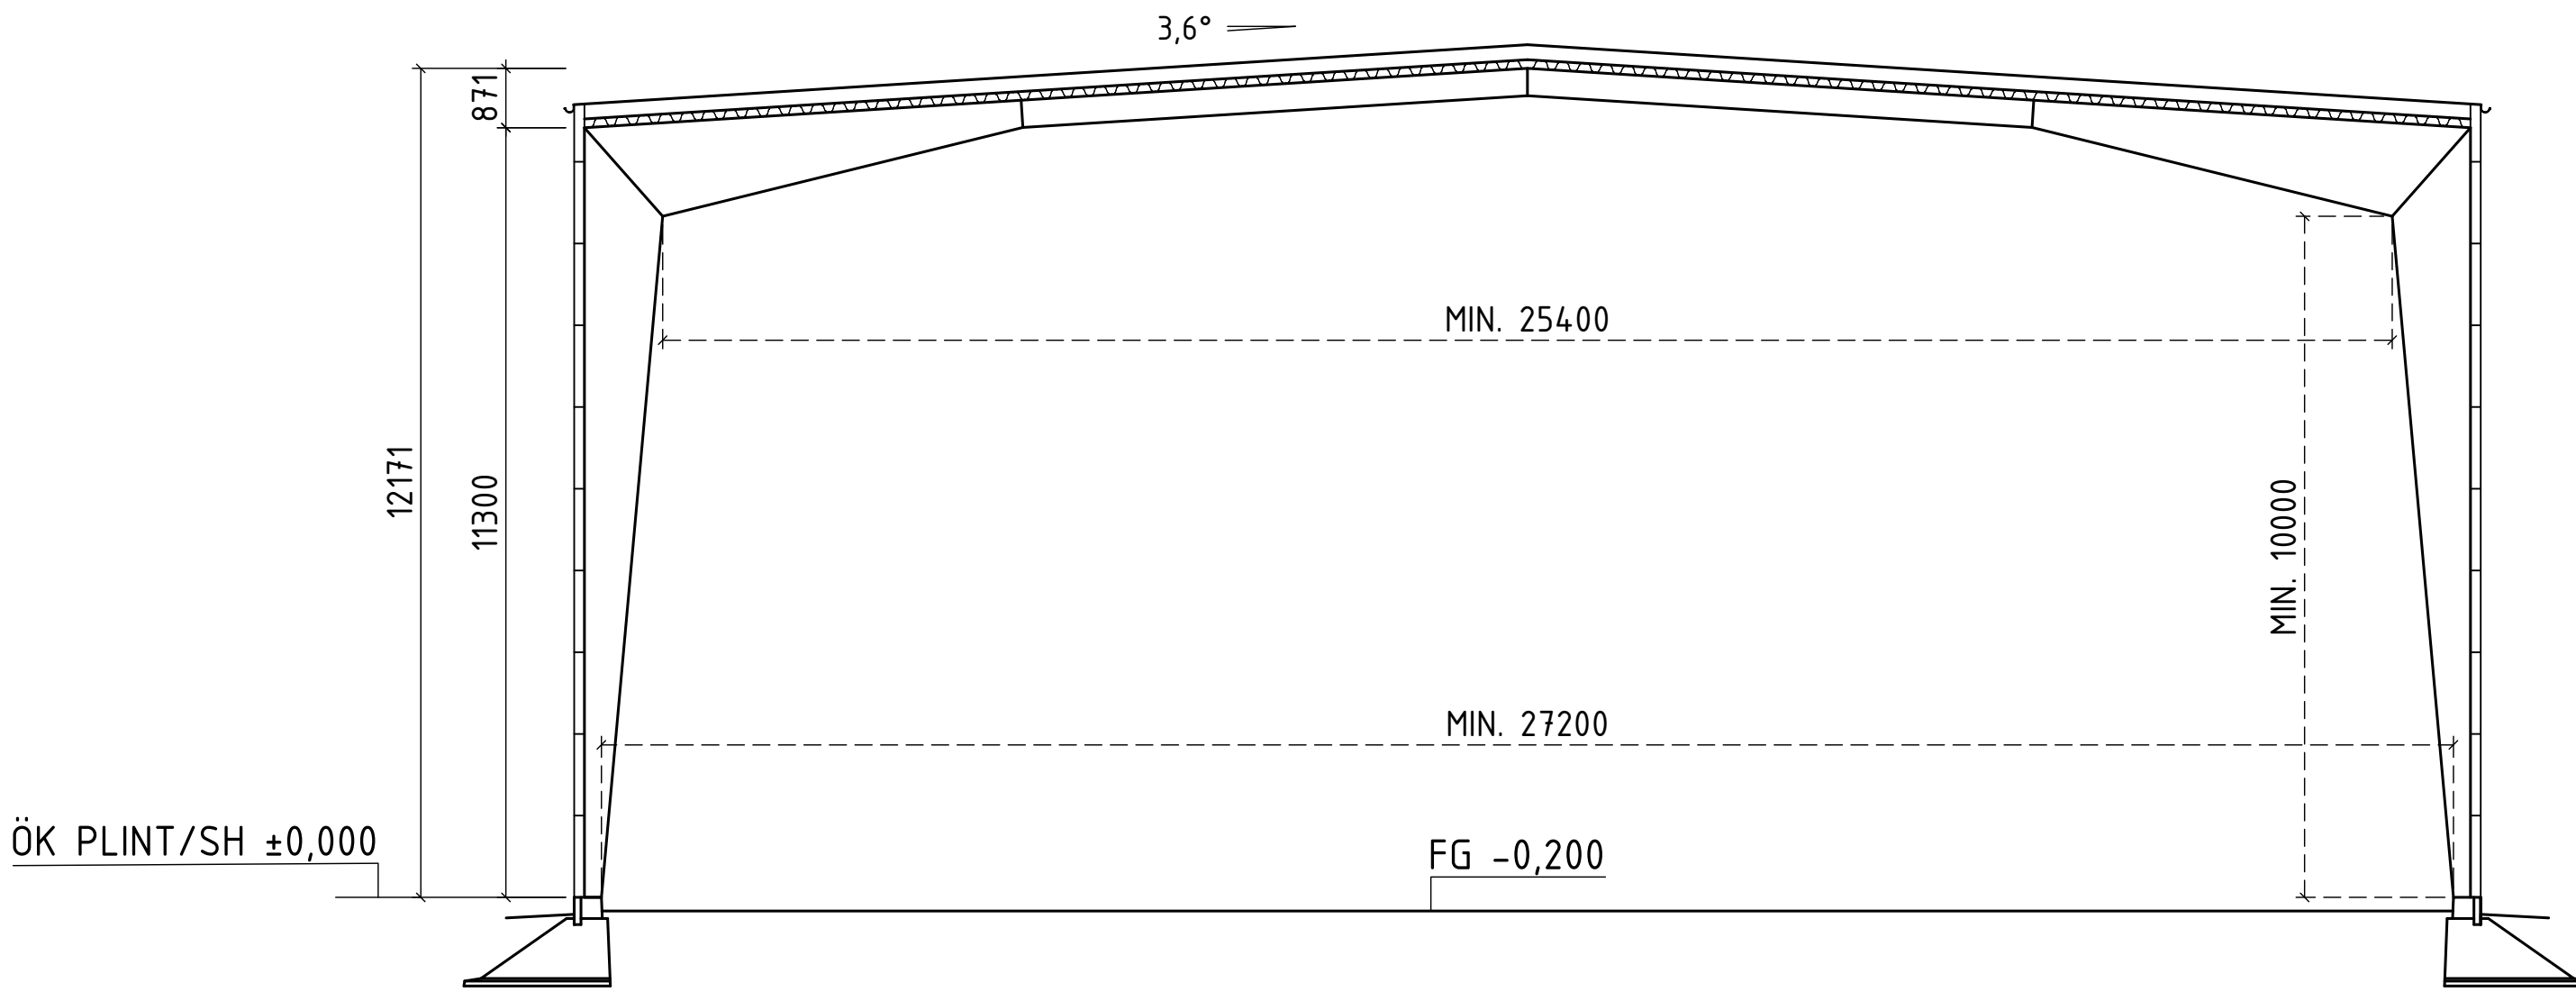

SEKTION A-A 1:100

LASTFÖRUTSÄTTNINGAR
NORMER: BBR27, EUROKODER OCH EKS10
SNÖZON: 2,0
REFERENSVINDHASTIGHET: 24 m/s
TERRÄNGTYP: 2
KONSEKVENSKLASS: CC2
UTFÖRANDEKLASS: EXC2


SÄKERHETSKLASS
PLINTAR: 3
STÅLSTOMME: 3
HÖGKORRUGERAD TAKPLÅT: 3
SANDWICHPANELER: 3

ISOLERAD BYGGNAD
STÄNGD BYGGNAD

EGENVIKT
TAK: 0,35 kN/m²
SOLCELLER PÅ TAK: 0,20 kN/m²

INSTALLATIONSVIKT
TAK: 0,10 kN/m²

FÖRKLARINGAR
BP = BALKPLINT ÖK -0.200
PP = PORTPLINT ÖK -0.200

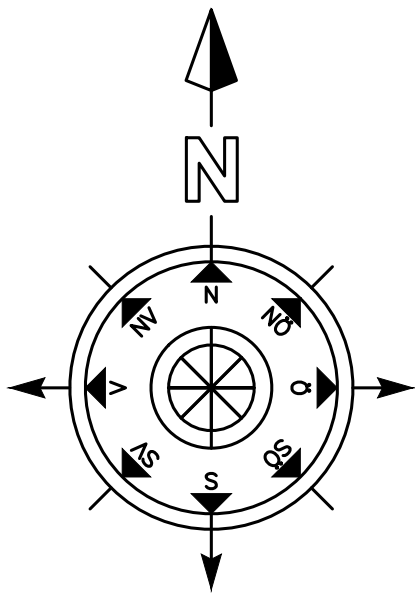

TECTUM Byggnader AB		N. Järnvägsgatan 30 288 33 Vinslöv 044-813 10	
FAST.BET: MJÖLBY, MJÖLBY 40:19			
ORDERNR.: 19139			
BESTÄLLARE: HYDDMARKEN FASTIGHETS AB			
ADRESS: STRIDSLYCKEGATAN 12			
ORT: 595 35 MJÖLBY			
RITNING: PLAN & SEKTION			
DATUM: 200217	RITAD AV: SOKOL GREICEVCI	SKALA: 1:100	RITN. NR: 19139-A1
REV.			
RITNINGEN ÄR TECTUMS EGENDOM OCH FÄR EJ ANVÄNDAS ELLER KOPIERAS UTAN VÅRT TILLSTÄND. STÅLSTOMMEN ÄR EJ SKALENLIGT RITAD.			