



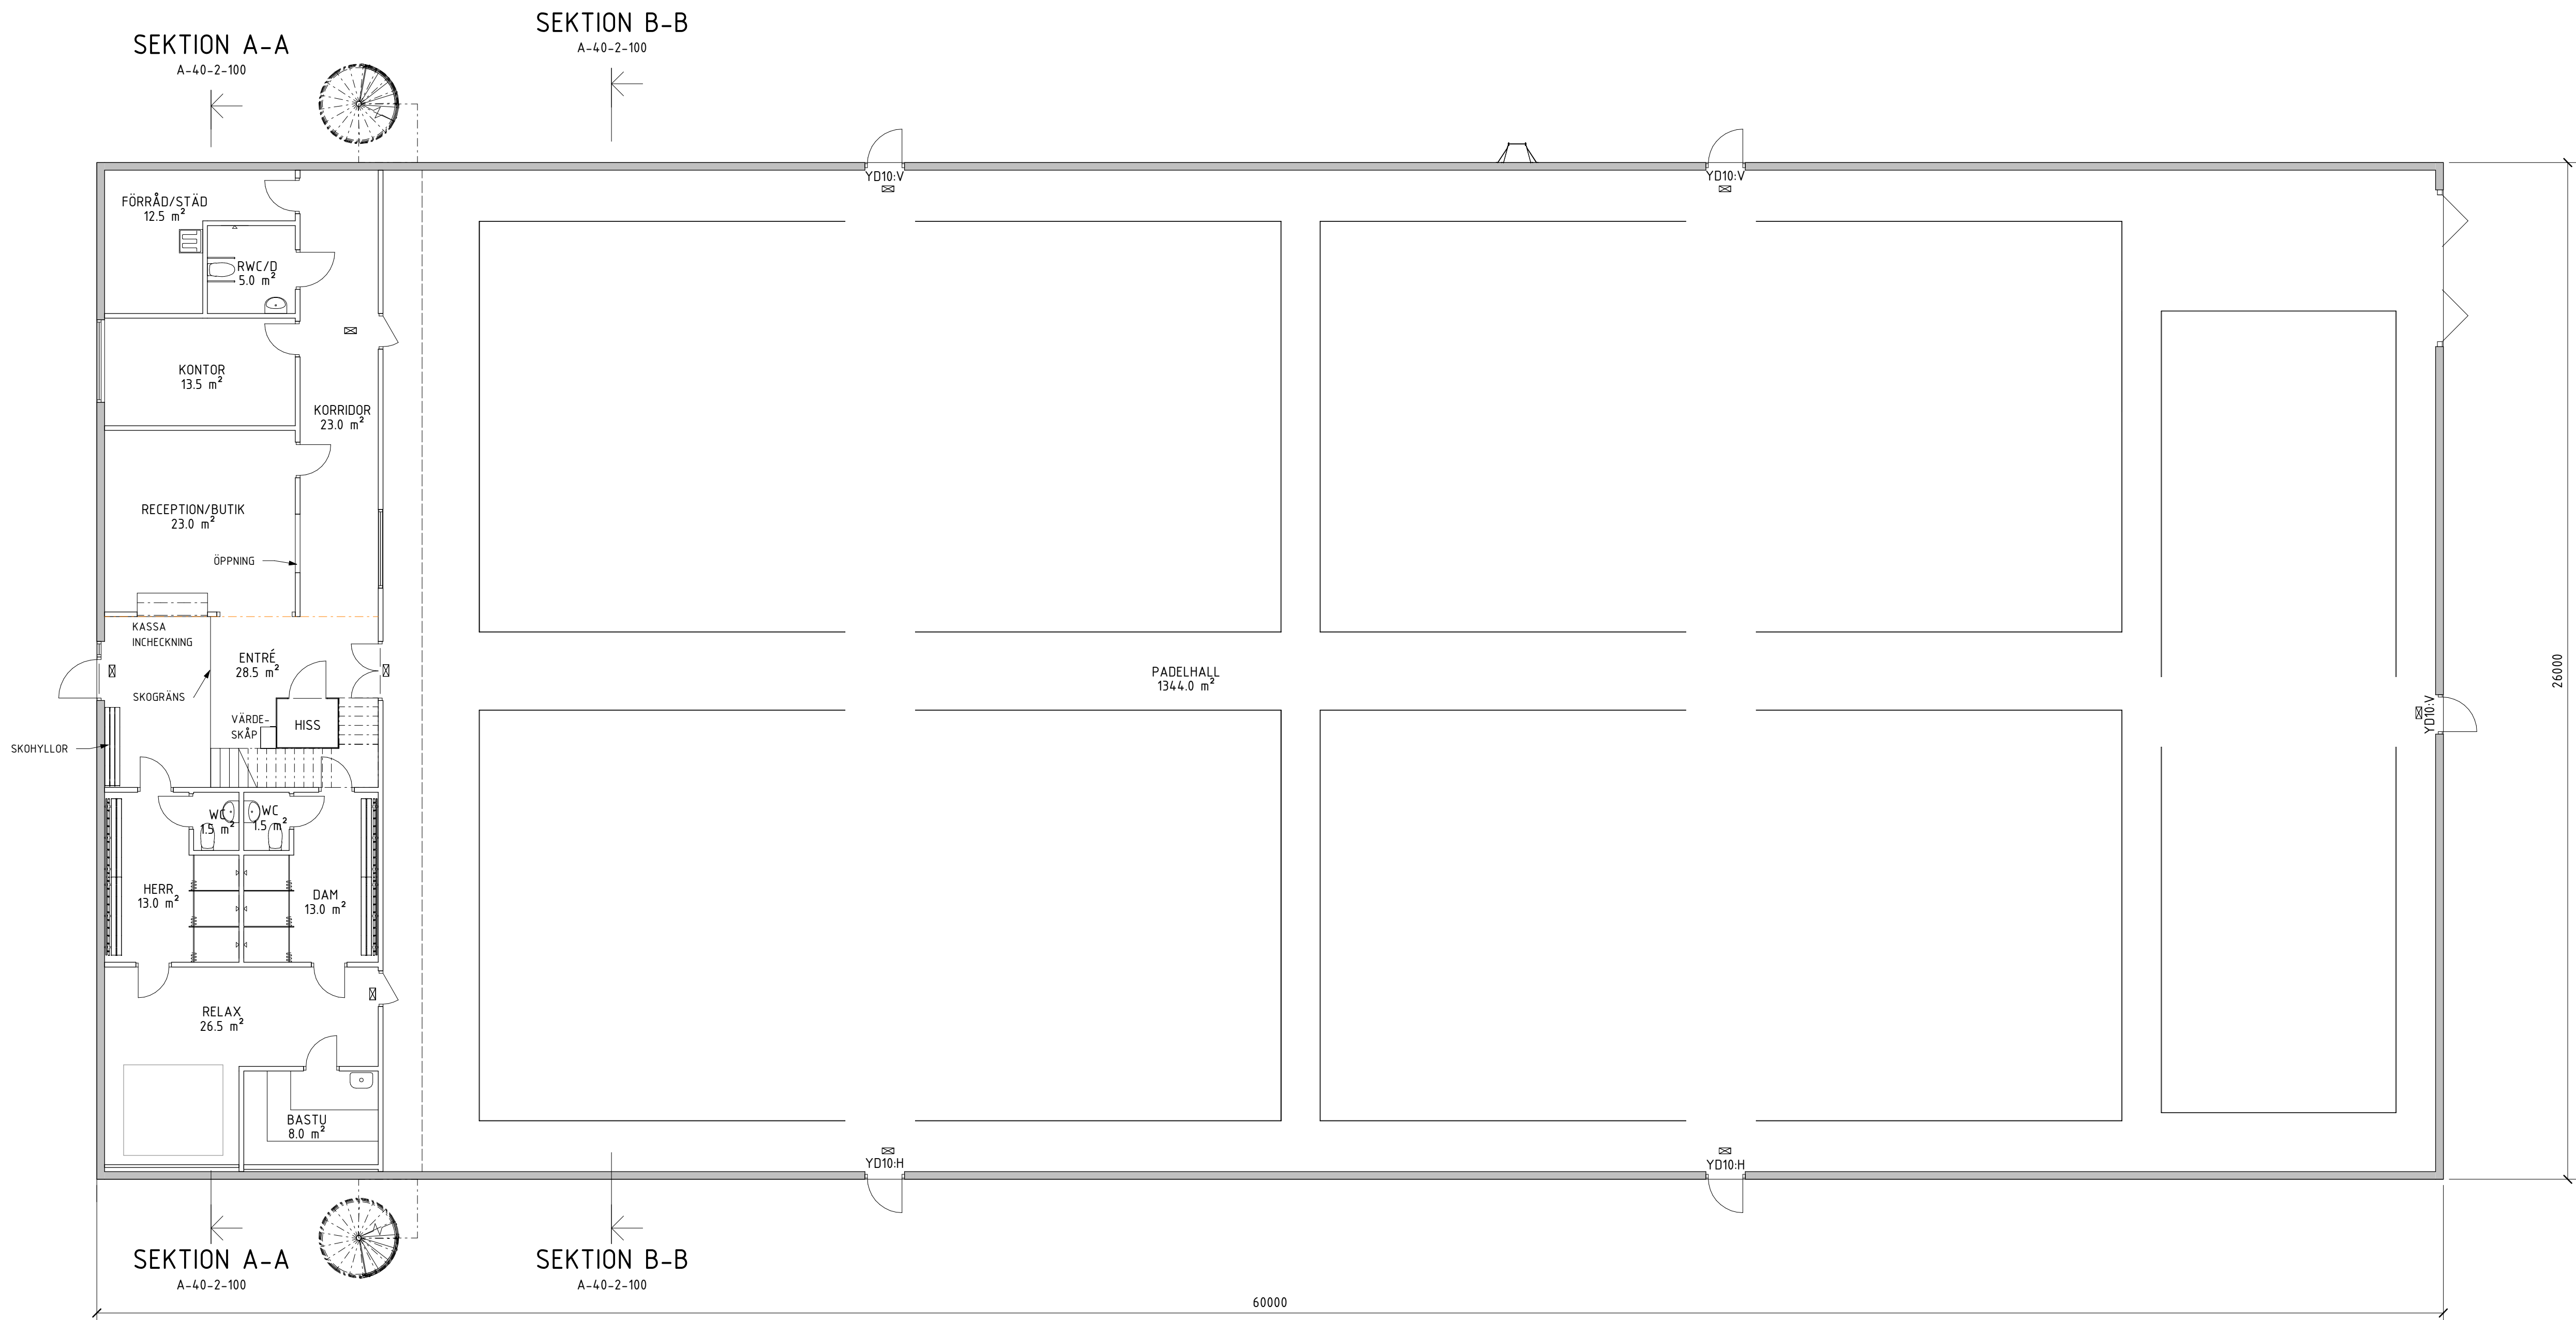

PLAN 10
SKALA 1 : 100

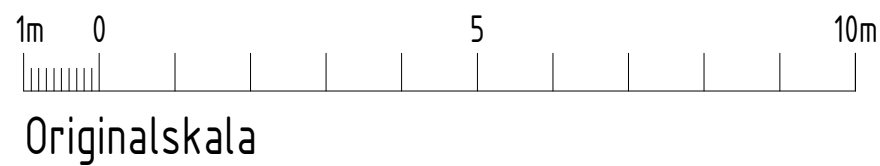

BET		ÄNDRINGEN AVSER		DATUM		SIGN	
BYGGHANDLING							
RADIATORN 9 VADSTENA KOMMUN							
BYGGRITNINGAR							
☒	A Byggritningar			Telefon			
UPPDRAG NR		RITAD/KONSTR AV			UPPDRAGSLEDARE		
20-19107		LL/KS			K Ståke		
DATUM		ANSVARIG					
2020-05-18		Patrick Gustavsson					
LINDSTAMS BYGG							
PLAN 10							
PADELHALL							
SKALA		NUMMER				BET	
A1 1:100		A-40-1-100					
A3 1:200							