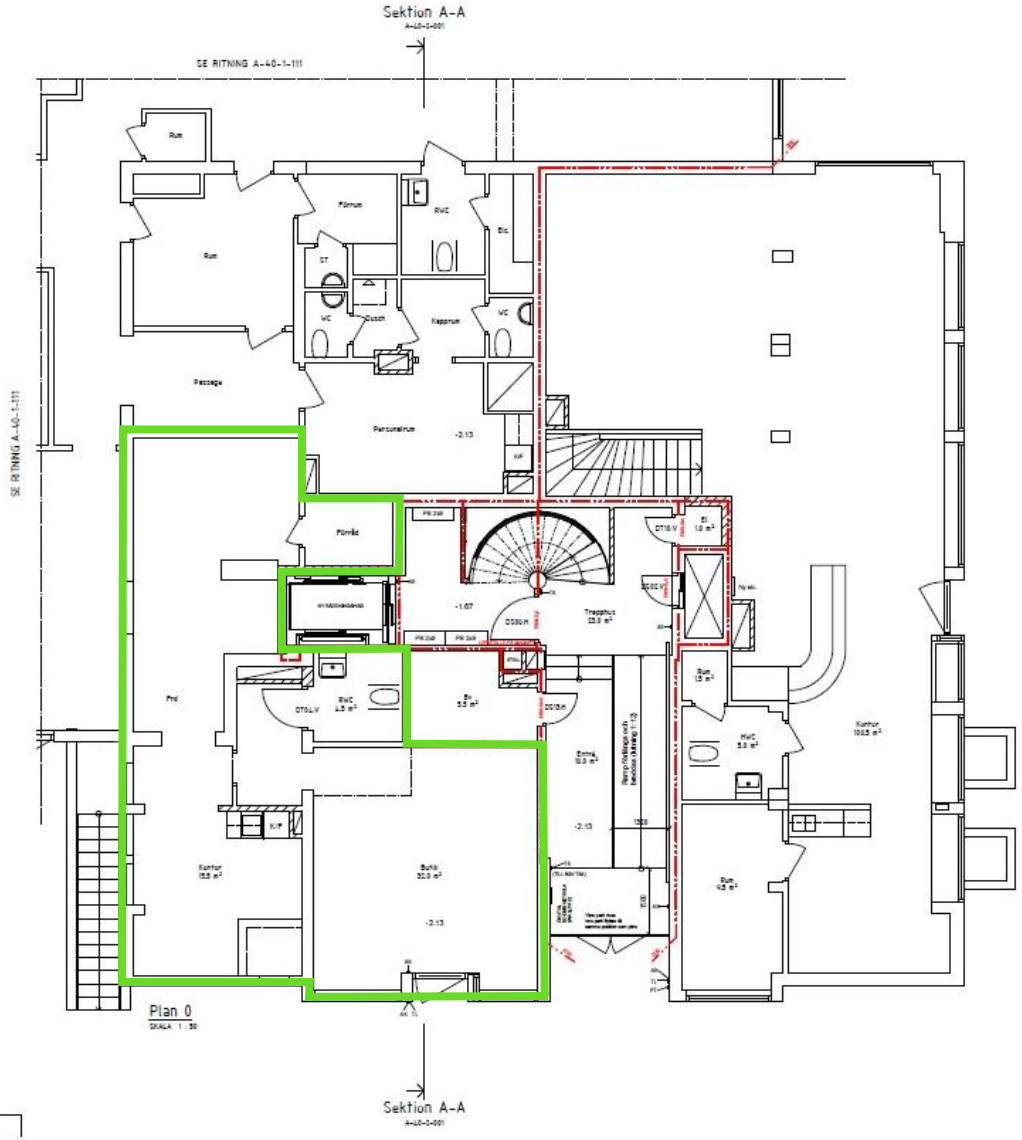

FÖRKLARINGAR OCH FÖRESKRIFTER

Mått anges i mm

Befi. vägg

Ny vägg

Igensättning av öppning

Befi. dörr

Ny dörr

Ny dörr helglasad

Brandcellsgräns EI60

Brandcellsgräns EI30

KM: Kombimaskin

TL: Taggliksem

AK: Armbågskontakt

PT: Portlaslefon

TK: Tryckknapp

A	BYGGHANDLING	18-01-07	MH
BET	ANDRINGSBESKRIVNING	DATUM	SIGN

BYGGHANDLING

Kv. Kannan 7

LINKÖPINGS KOMMUN

FASTIGHETER

X	A	Sonark arkitektkontor AB	013-25 44 80
	K	Conlink	070 966 39 33
	EL	Elkonstruktion i Östergötland AB	013-206 10 30
	VS	VVS Projektering i Linköping AB	013-20 31 30
	V	VVS Projektering i Linköping AB	013-20 31 30
	B	Bengt Dahlgren Brand & Risk AB	013-37 40 50

UPPDRAGSNR	RITAD AV	KONTROLLERAD AV
1741	MH	PL

DATUM	GRANSKAD
2018-10-22	PL

Ombyggnad av flerbostadshus
Plan 0, del 1

SKALA	RITNINGSNR	BET
A1 1:50 A3 1:100	A-40-1-110	A