



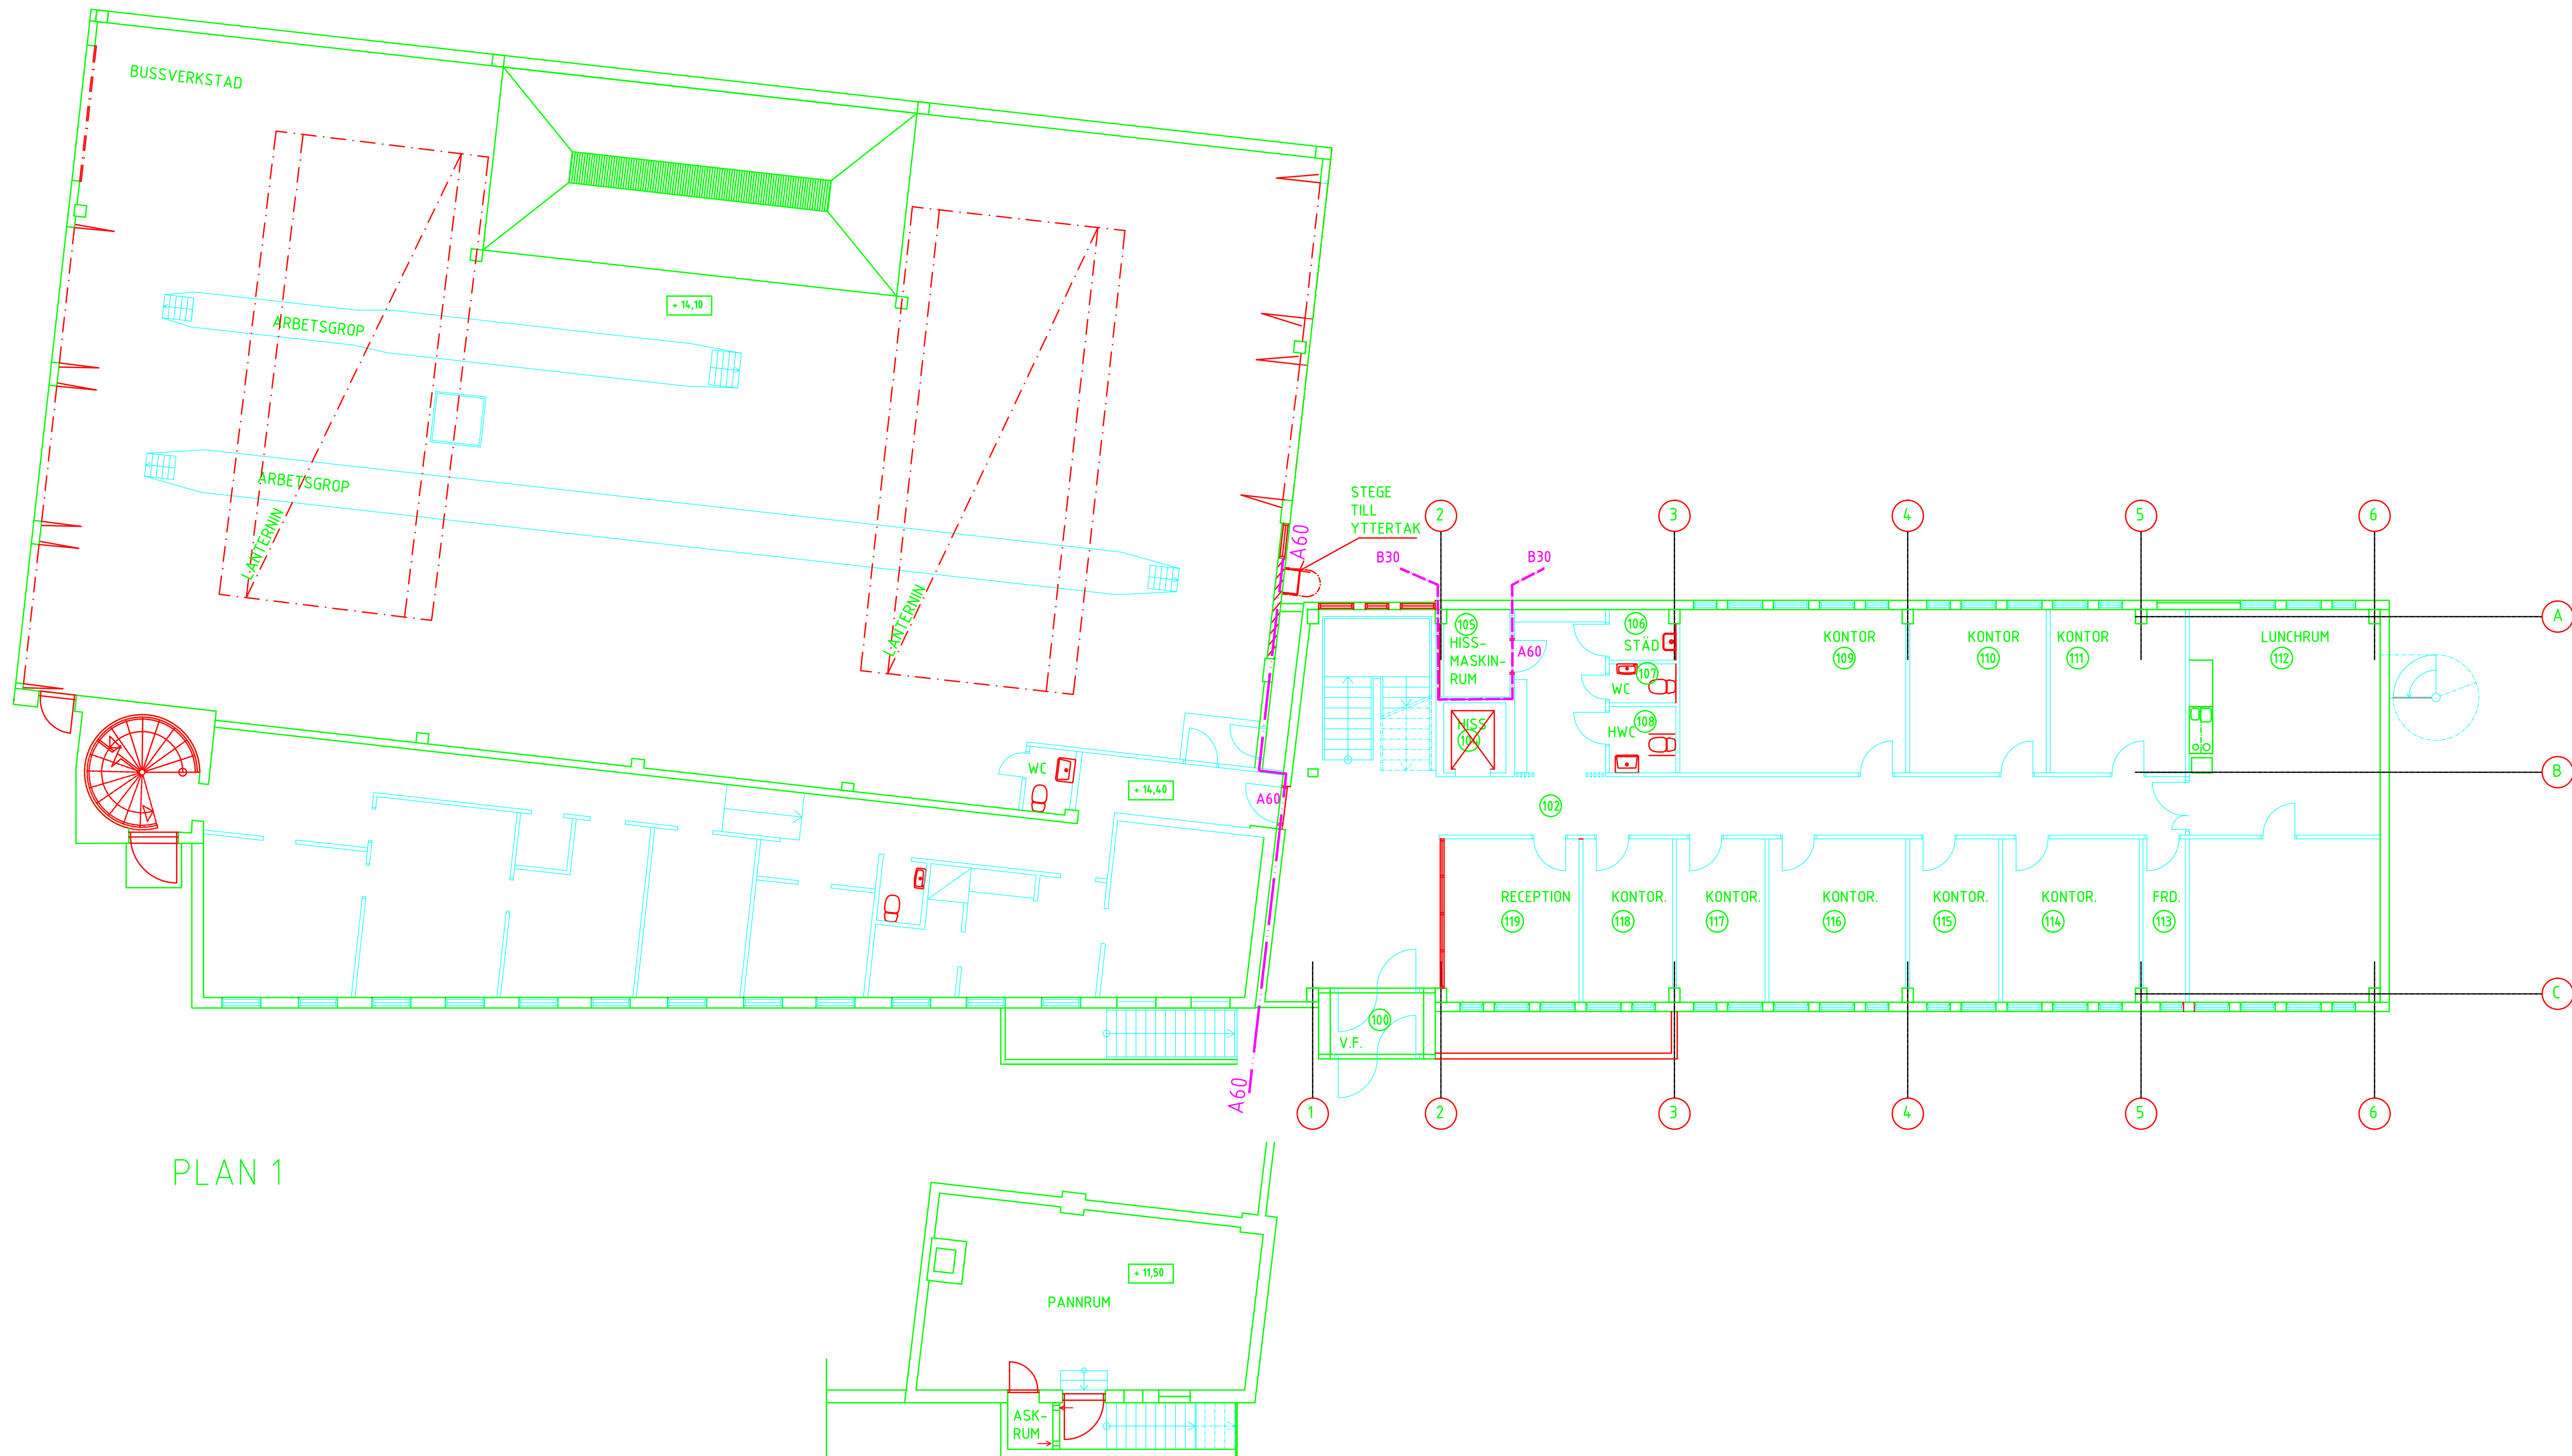

PLAN 1

DEL AV KÄLLARPLAN

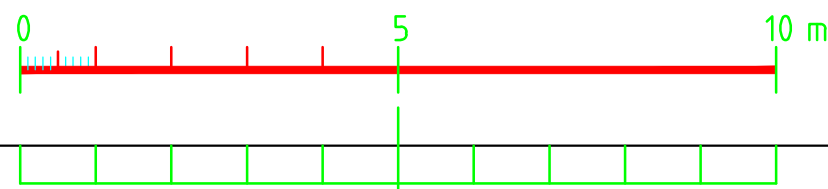

SOM UNDERLAG FÖR DENNA HANDLING GÄLLER TORE REHN KONSTRUKTIONS BYRÅ AB RITNING MED RITN. NR A2 DATERAD 1981-07-06		BET	ANT	ÄNDRINGEN AVSER	CARLSTEDT	SIGN	DATUM
		LINKÖPINGS KOMMUN					
RITAD AV, KONSTRUERAD AV MAZ		KV. OBOISTEN 2					
2011-01-13		PLAN 1 OCH DEL AV KÄLLARPLAN		SKALA 1:100		RITNINGNUMMER A40.3-01	ÄNDR BET