
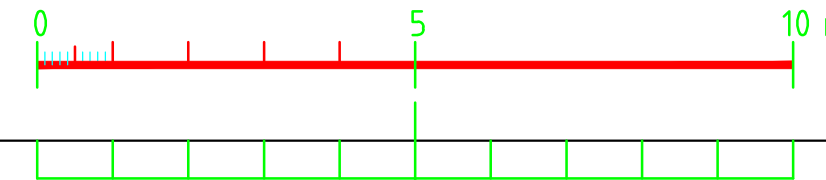


PLAN 2

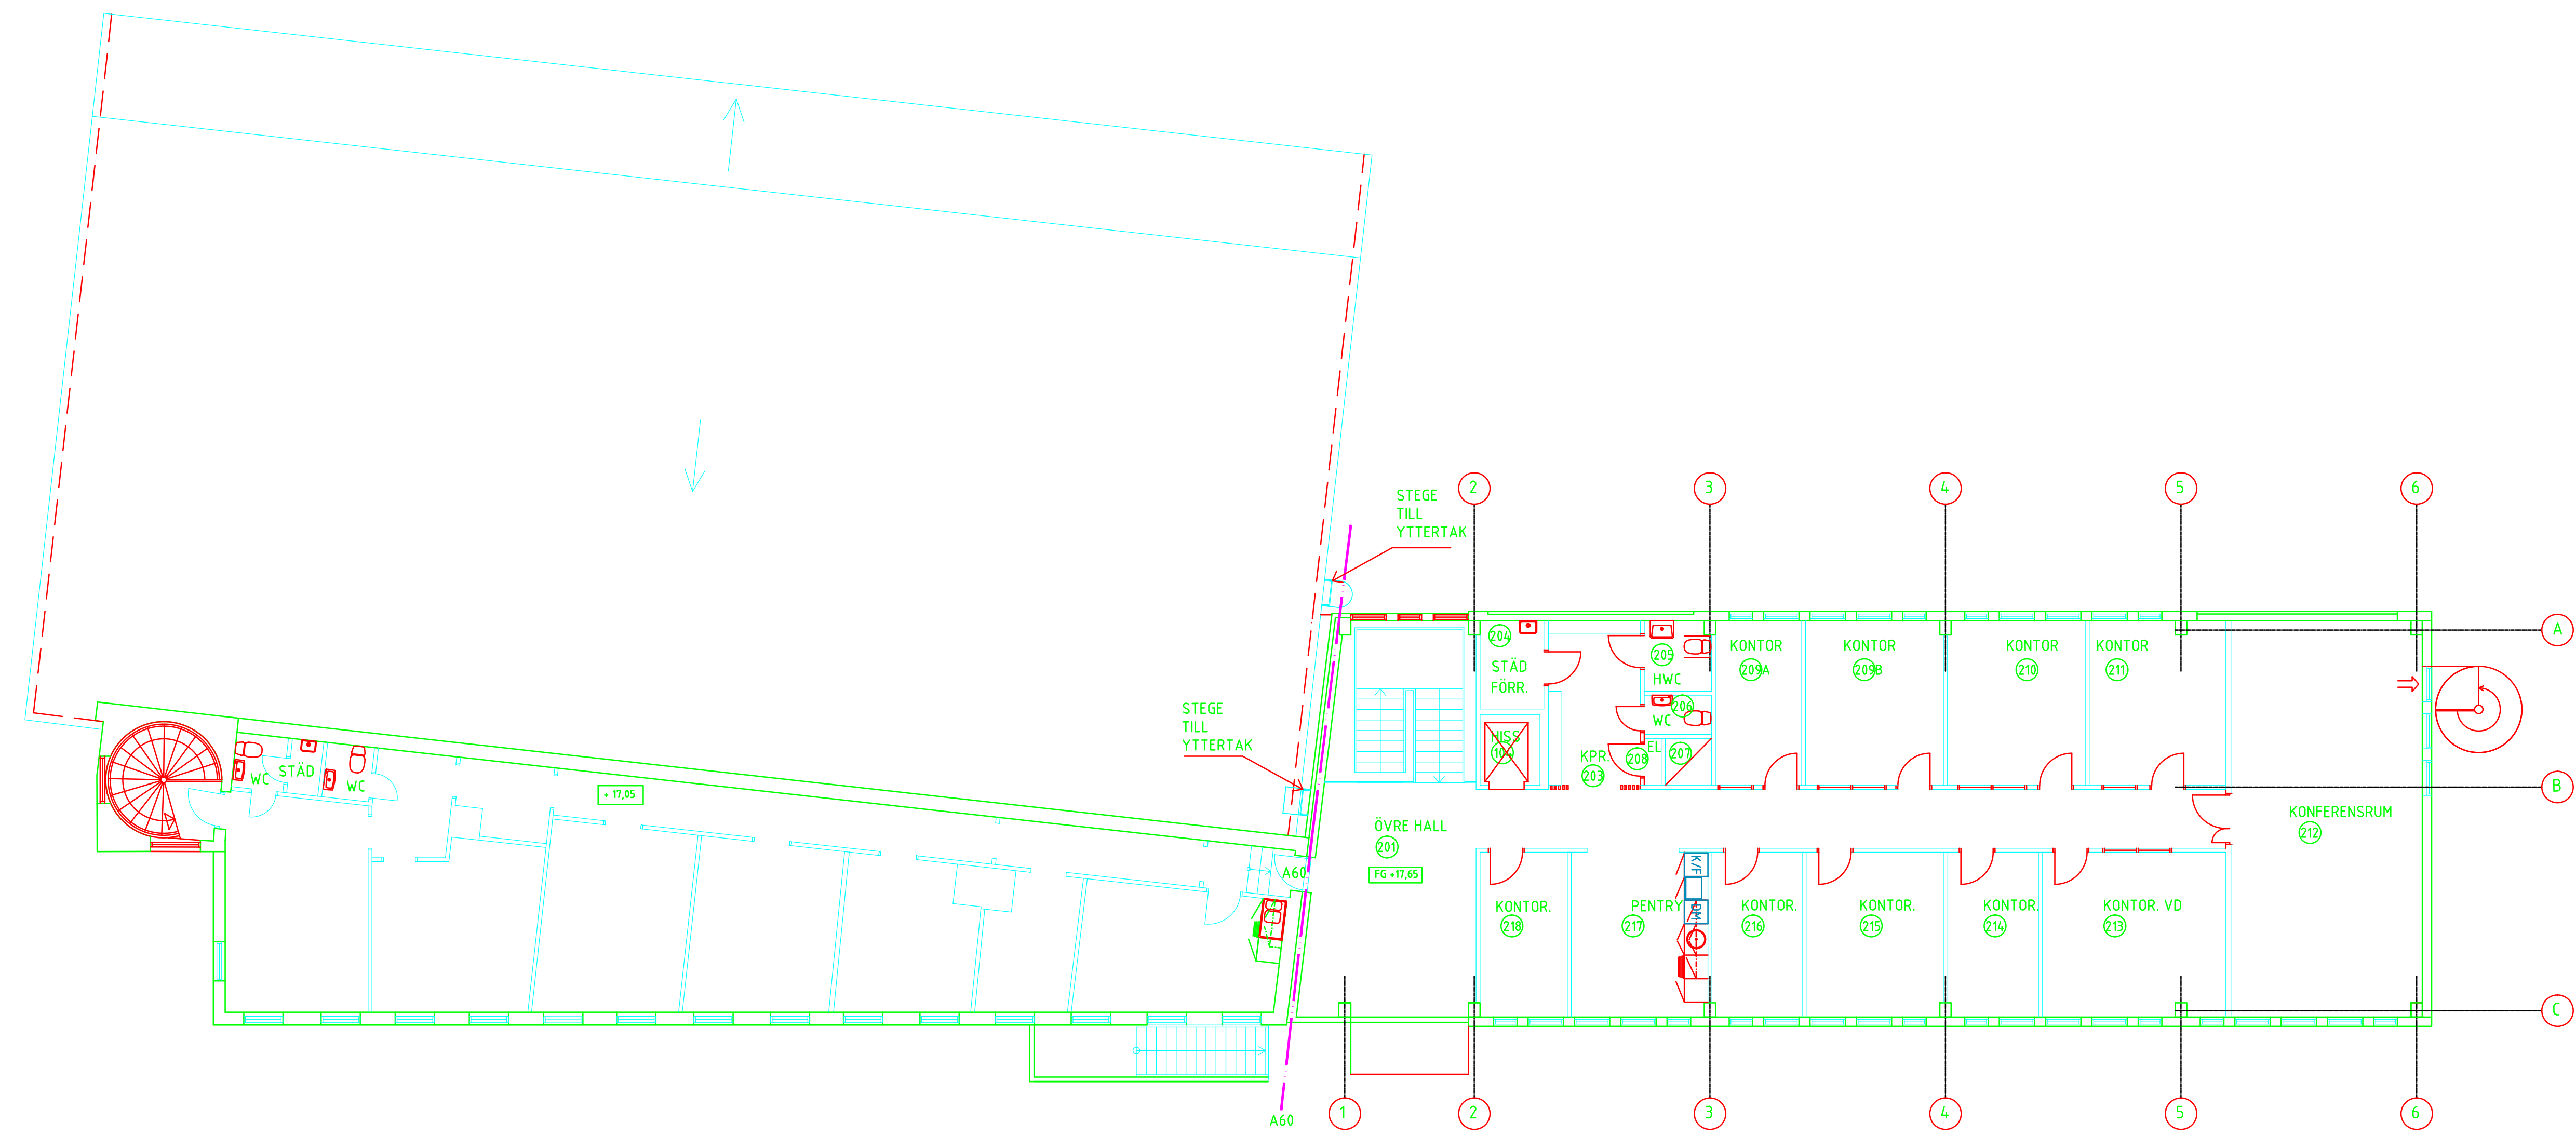

SOM UNDERLAG FÖR DENNA HANDLING GÄLLER TORE REHN KONSTRUKTIONS BYRÅ AB RITNING MED RITN. NR A2 DATERAD 1981-07-06					
BET	ANT	ÄNDRINGEN	AVSER	SIGN	DATUM
		LINKÖPINGS KOMMUN			
		KV. OBOISTEN 2			
		PLAN 2			
RITAD AV, KONSTRUERAD AV MAZ		SKALA 1:100		RITNINGNUMMER A40.3-02	
2011-01-13				ÄNDR BET	

XREF: \A-40\PM_F.dwg

LAGER: SB11

PL0: 2006-04-12 02:09 G:\KLOVERN\7447_OBOISTEN\2\1_RITNINGAR_BYGGNAD\HUS\ARKITEKT\PLANER\A-40\PM\DWG ANDERS ARNELIND