



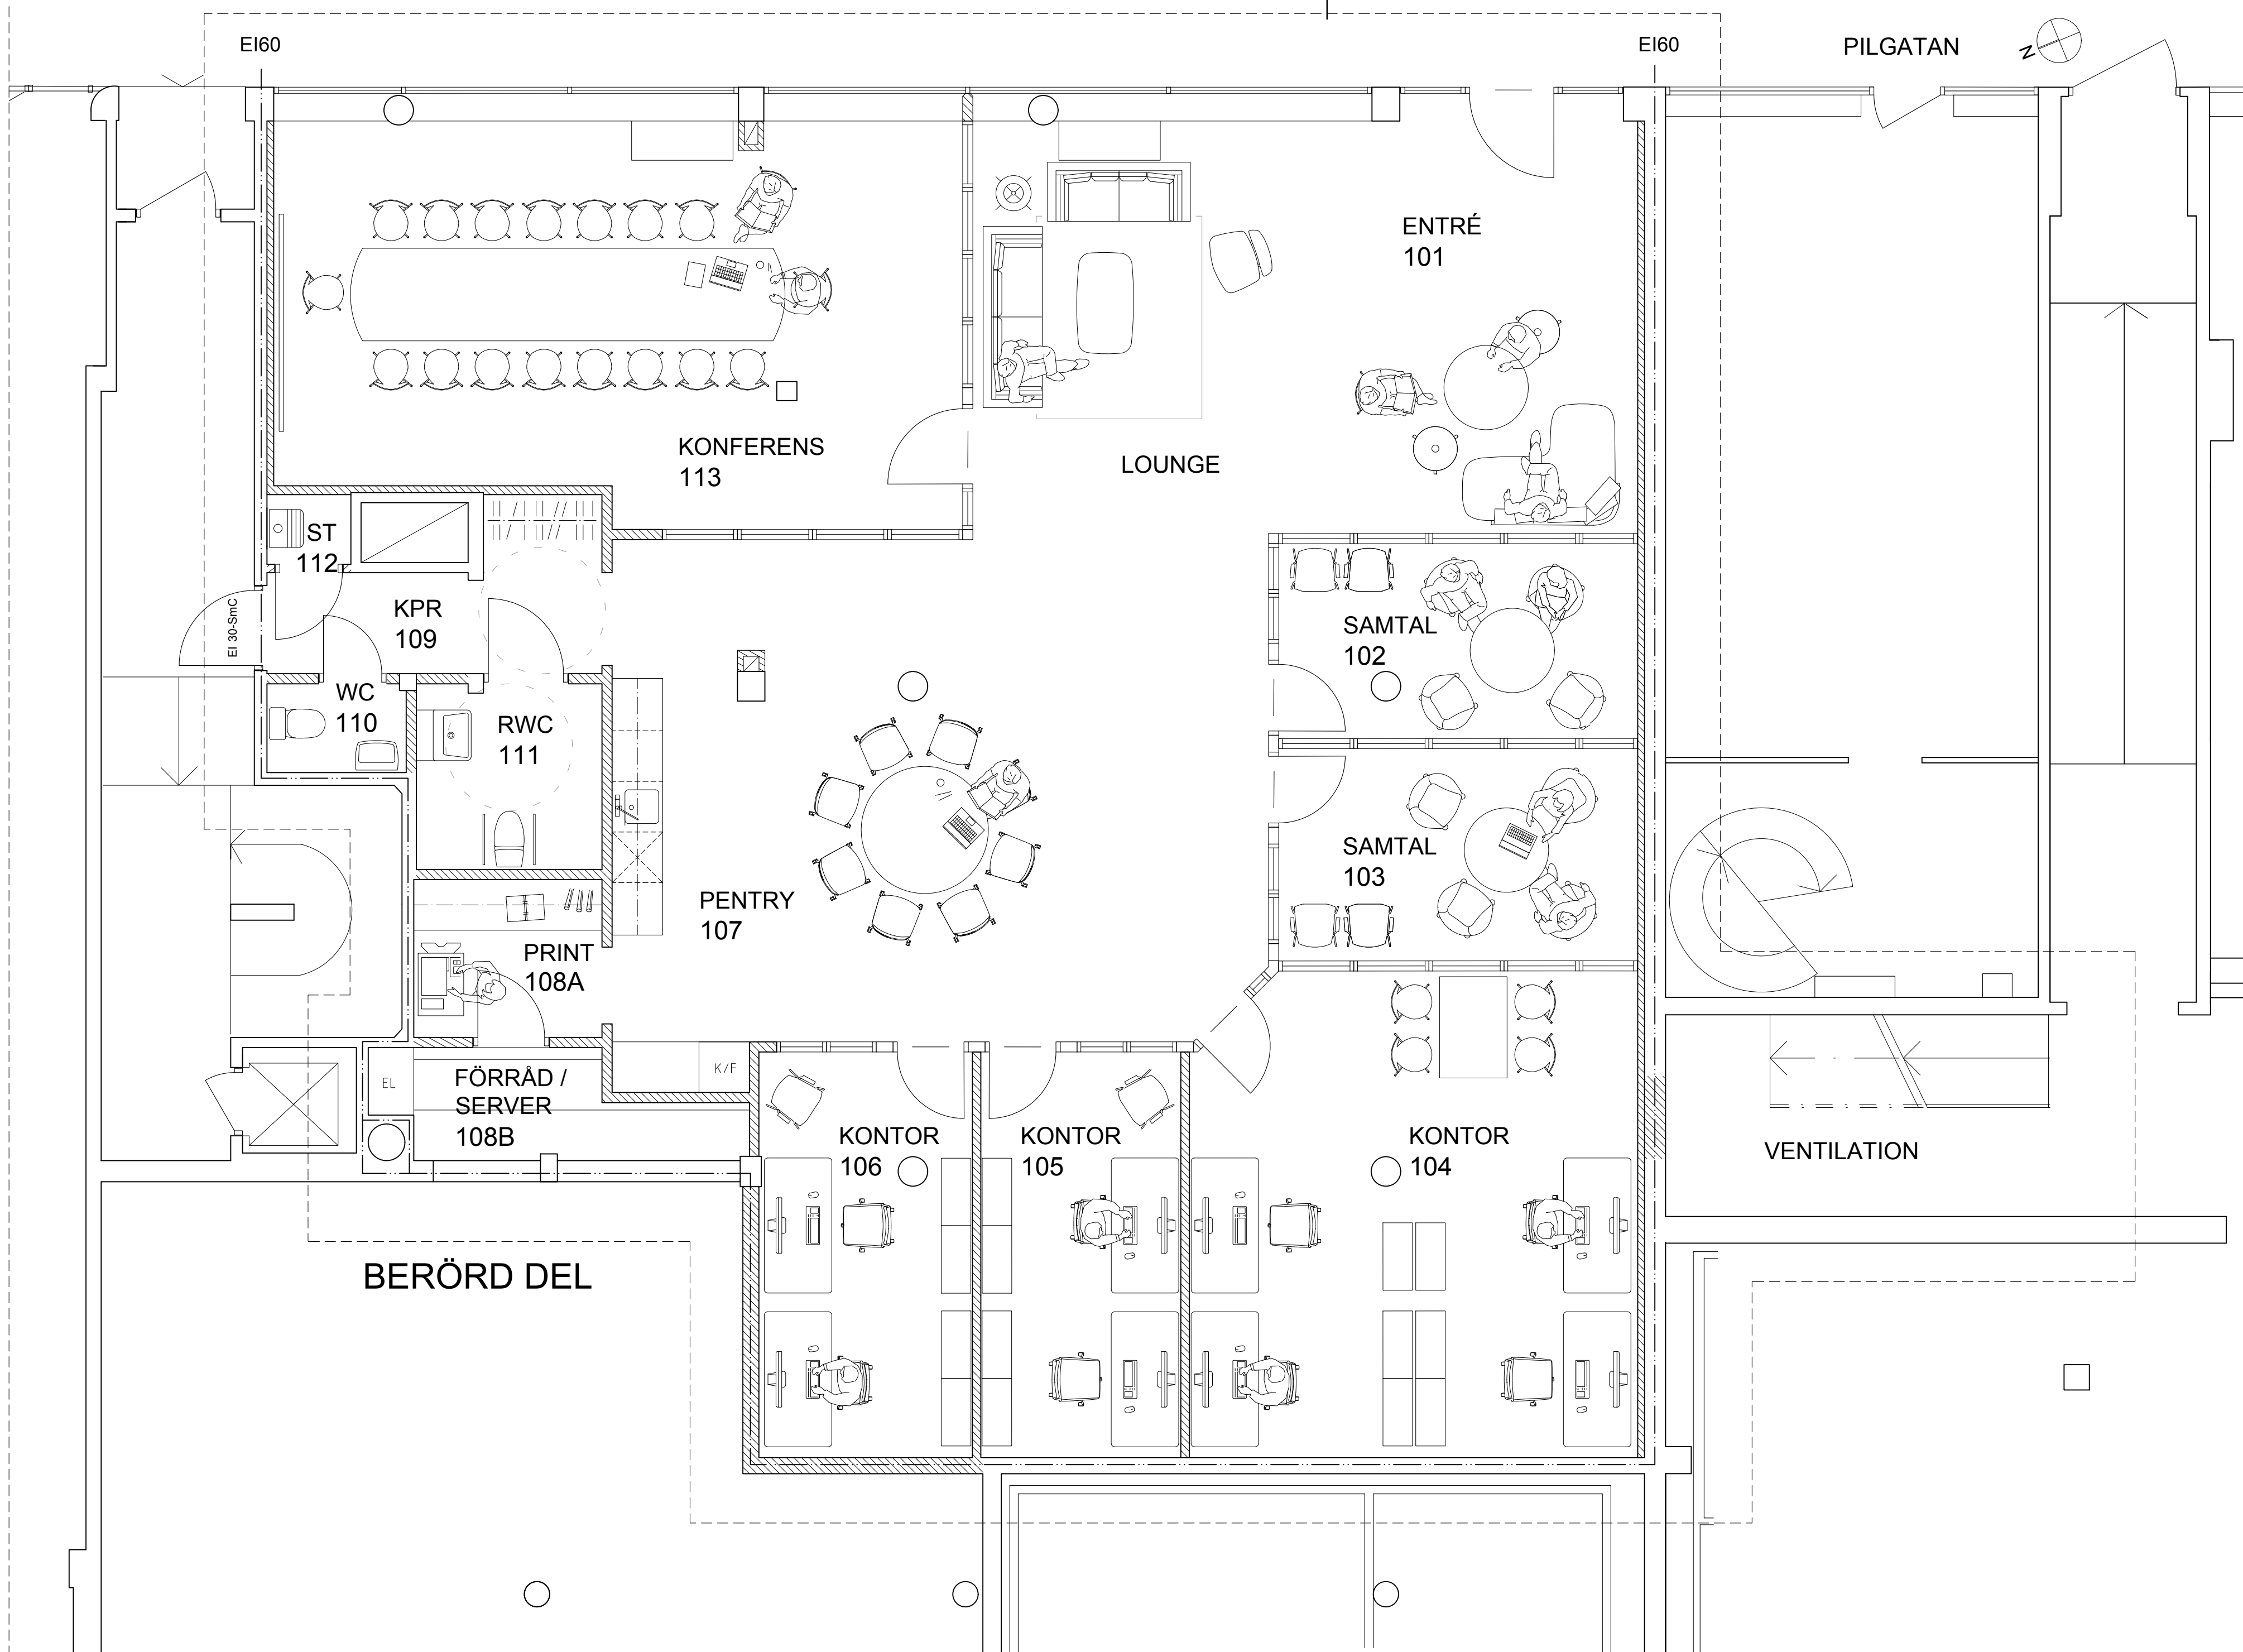

BRANDCELLSGRÄNS EI 60

UTSNITT UR BOTTENPLAN

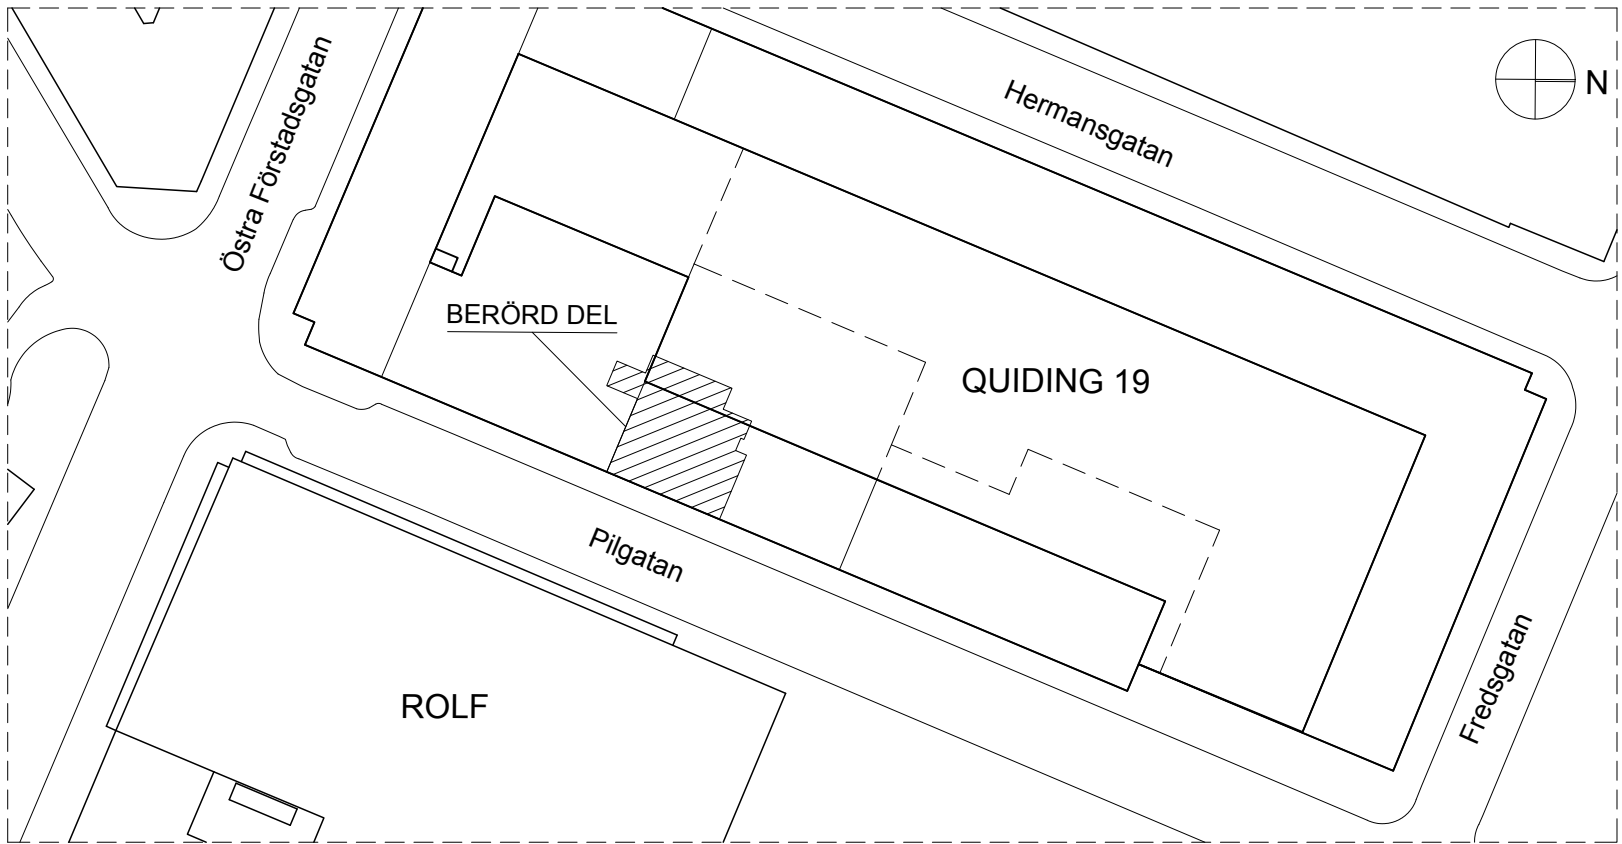

ORIENTERINGSFIGUR



BET	ANT	ÄNDRINGEN AVSER	DATUM	SIGN
BYGGHANDLING				
QUIDING 19, MALMÖ MALMÖ KOMMUN				
WENNSTRÖM & LUNDQUIST ARKITEKTER				
Akelius				
PROJEKTNUMMER	RITAD / KONSTRUERAD AV		HANDLÄGGARE	
	AL		KW	
DATUM	ANSVARIG			
2018-03-05	KARL WENNSTRÖM			
HUMANUS UTBILDNING SYD AB OMBYGGNAD AV KONTOR				
MÖBLERINGSPLAN				
SKALA (A1 / A3)	RITNINGNUMMER		BET	
1:50 / 1:100	A-40.9-111			