


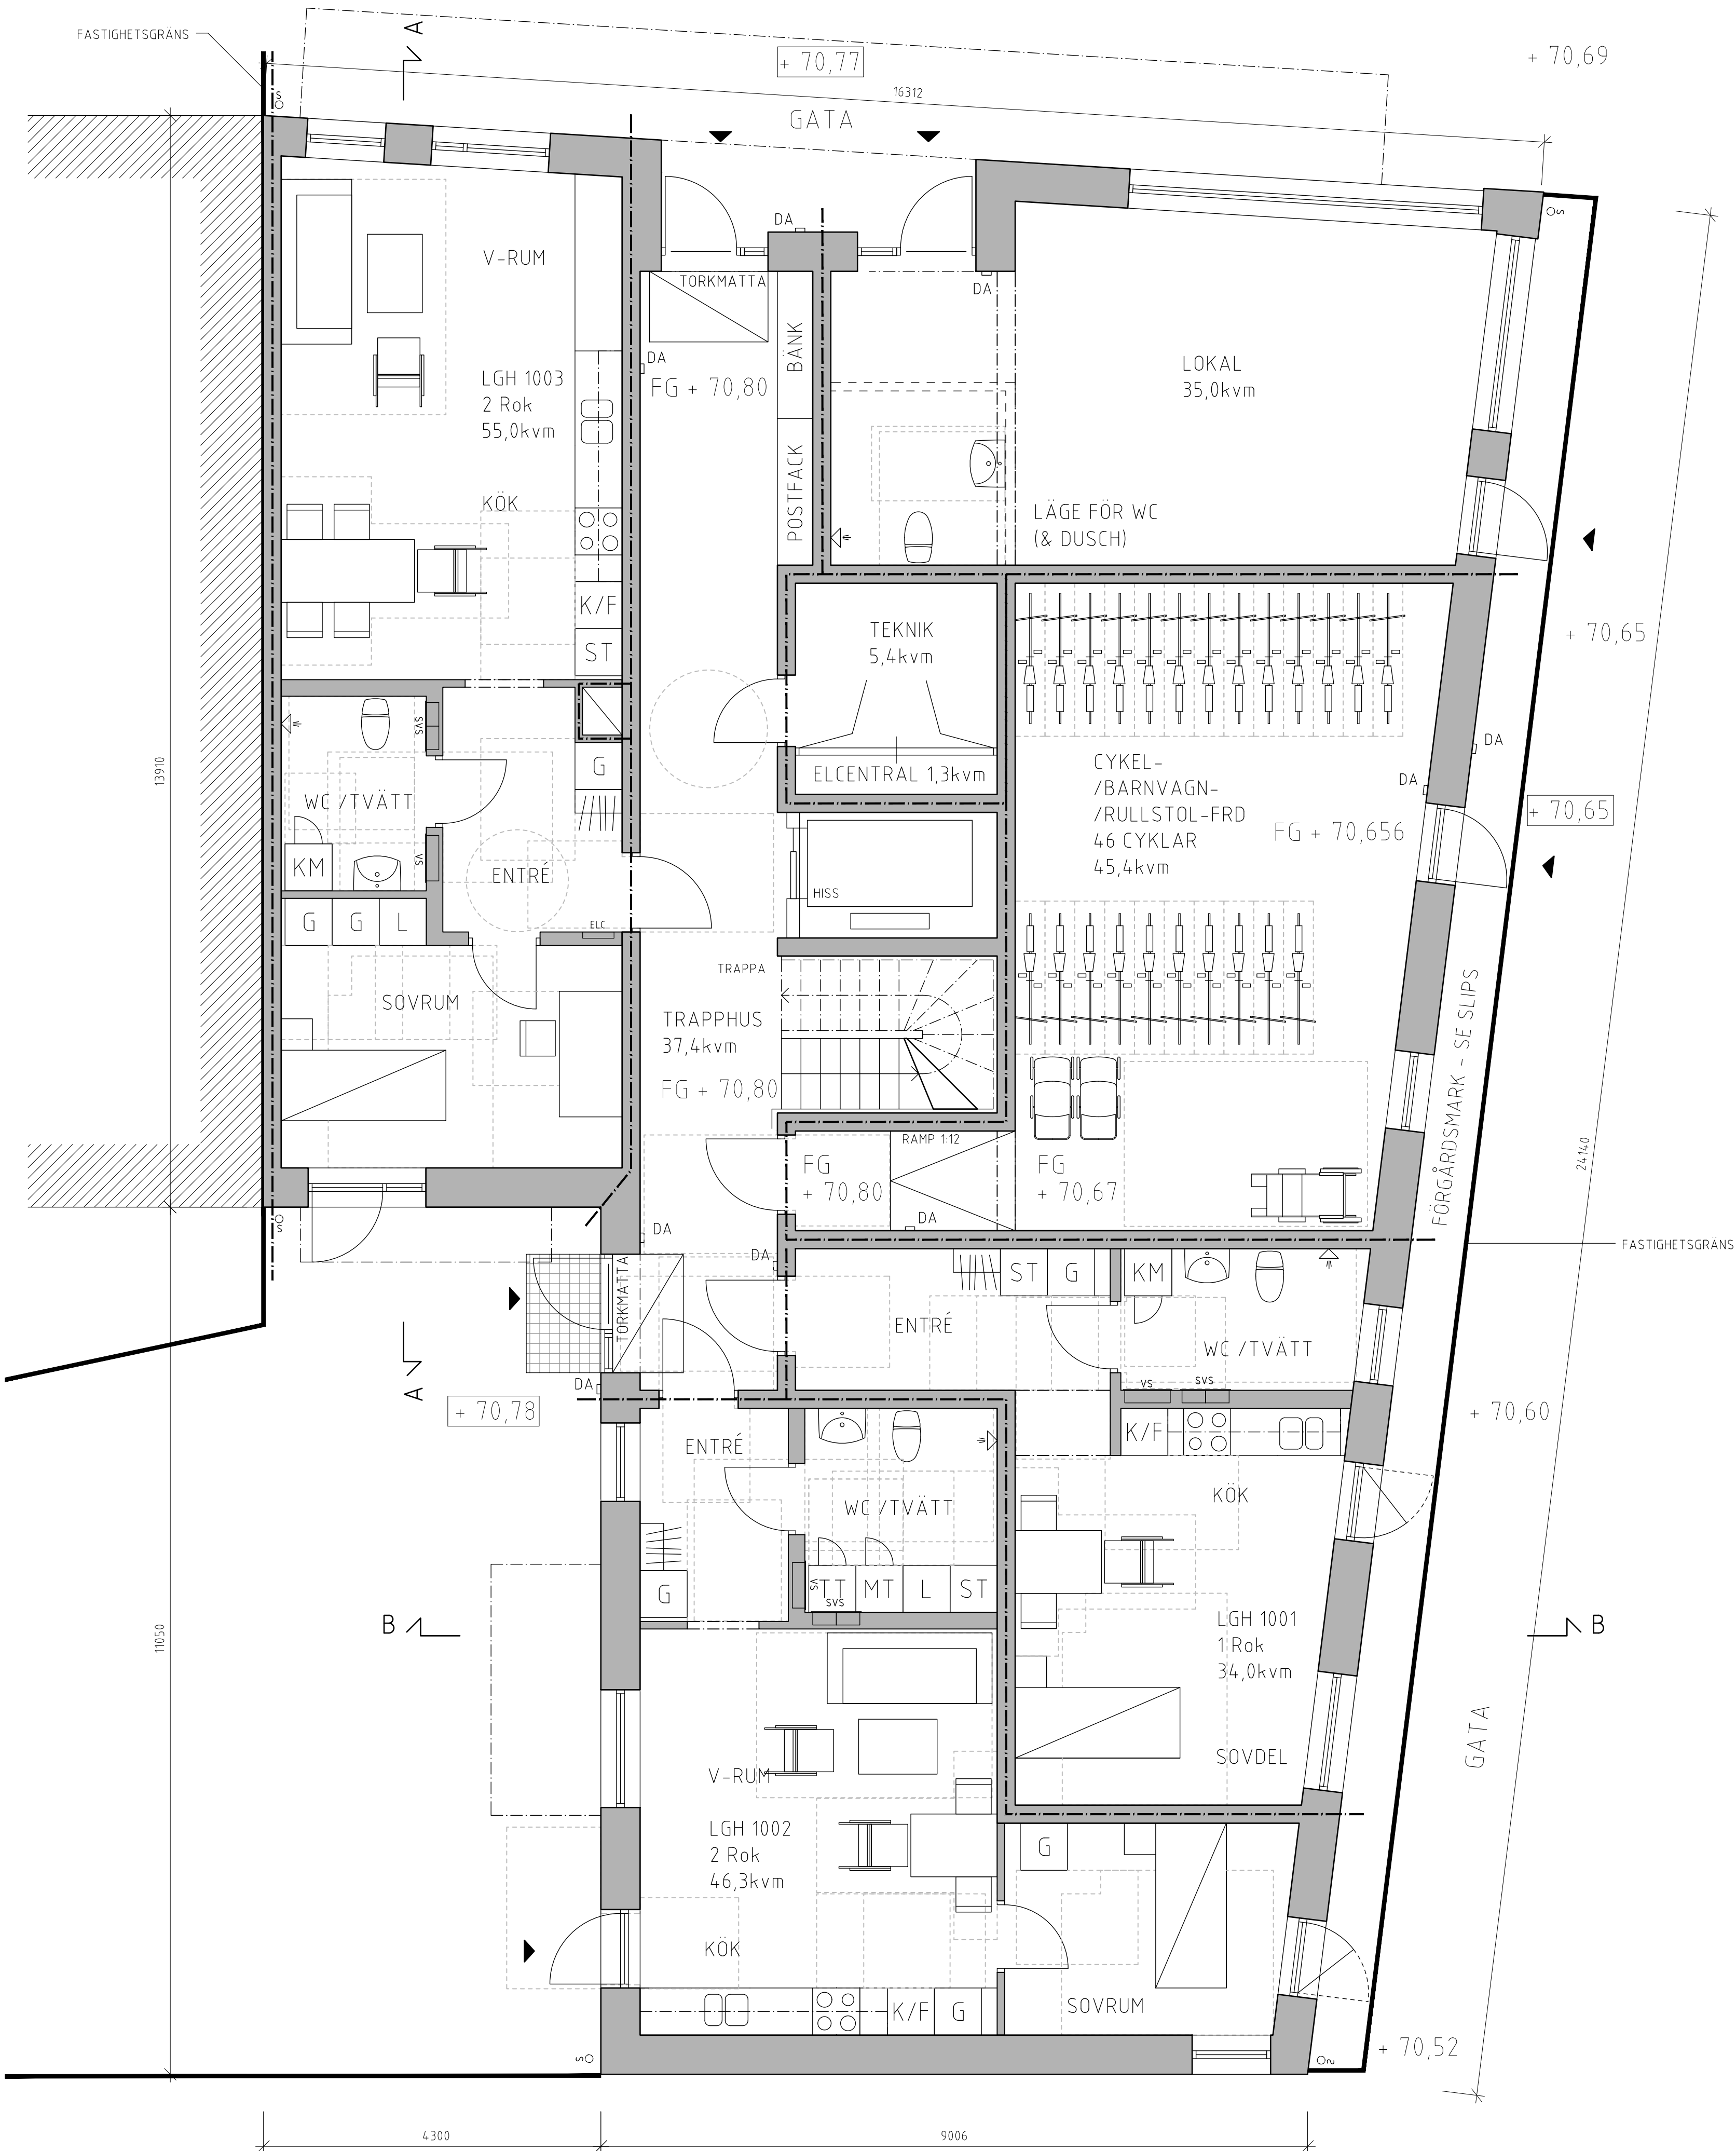

FÖRKLARINGAR

ALLA MÅTT ANGES I MILLIMETER.
HÖJDER ANGES I METER

ÖPNINGSBARA FÖNSTERPARTIER REDOVISAS I
FASADER.

+ 00,00 PLUSHÖJD ENLIGT VÄGPROJEKTERING

+ 00,00 PRELIMINÄR PLUSHÖJD BLIVANDE
MARK

FG + 00,00 PLUSHÖJD ÖVER HAVET FÄRDIGT GÖLV

G GARDEROB

ST STÄDSKÅP

L LINNESKÅP

K/F KYL/FRYS

KM KOMBIMASKIN

KLADHÄNGARE

----- FUNKTIONSMÅTT

Ø STUPRÖR

DA DÖRRAUTOMATIK

AVTÖRKNINGSGALLER

VÄDRINGSDÖRR

--- BRANDCELLSGRÄNS EI30

ANMÄRKNINGAR

SAMTLIGA LÄGENHETER PÅ NORMALPLANET HAR
TILLGÅNG TILL EN FULLT TILLGÄNGLIG BALKONG. I
LÄGENHETER OM 2, 3 OCH 4 ROK FINNS ÄVEN EN FRÄNSK
BALKONG.

HYGIENUTRYMME UTFÖRS SÅ ATT DE ENKELT KAN
ANPASSAS TILL EN PERSON SOM ANVÄNDER RULLSTOL
ELLER RULLATOR.

HISS FÖRSES MED LEDSTÅNG OCH PANELER PÅ EN HÖJD
SOM KAN NÄS AV SÅVAL STÅENDE SOM FRÅN
RULLSTOL.

FÖRGÅRDSMARK AVGRÄNSAS MOT GÅNGFARTSGATA
MED TEX AVVIKANDE STRUKTUR ELLER FÄRG I
MARKBELÄGGNINGEN.


FÖRHANDSKOPIA 200702

FÖRHANDSKOPIA 200609

BET	ANT	ÄNDRINGEN AVSER	DATUM	SIGN
-----	-----	-----------------	-------	------

BYGGLOVHANDLING

ORIENTERINGSFIGUR

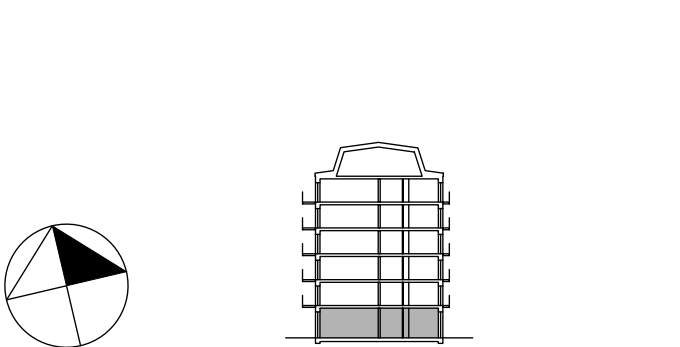

HEIMSTADEN

A	SÖNNSJÖ ARKITEKT KONTOR AB TEL: 0709-600 554 E-MAIL: mikael@sonnsjo.se
K	
V	
E	
L	
M	
P	

UPPDRAG NR	RITAD AV F. REPPEN	HANDLÄGGARE M. SÖNNSJÖ
DATUM 20XXXX	ANSVARIG M. SÖNNSJÖ	PROJEKTTNR

PROJEKTNAMN
KV-ITERATIONEN-10

PLANRITNING - ENTRÉPLAN

SKALA 1:50 (A1) 1:100 (A3)	NUMMER A-40.1-101	I BET
----------------------------------	----------------------	-------

FÖRKLARINGAR

ALLA MÅTT ANGES I MILLIMETER.
HÖJDER ANGES I METER

ÖPPNINGSBART PARTI.
VARIERANDE STORLEK.

VILTFÖRBAND

LIGGANDE STAPELFÖRBAND

1. INFÄRGAD BETONG. KULÖR: OCKRA/SANDGUL LIKA TEGEL.

2. TEGELFASAD I LIGGANDE VILTFÖRBAND. SANDGUL STEN.
SANDGUL FOG. EXAKTA KULÖRER ENLIGT SENARE
BESKRIVNING.
FASADLIV PÅ PARTIER MED LIGGANDE VILTFÖRBAND ÄR
INDRAGET 30MM FRÅN FASADLIV I BETONG.

3. TEGELFASAD I LIGGANDE STAPELFÖRBAND. KULÖR OCH
MATERIAL: SE PUNKT 2.
FASADLIV PÅ PARTIER MED LIGGANDE STAPELFÖRBAND ÄR
INDRAGET 60MM FRÅN FASADLIV I BETONG.

4. TAKFOT I INFÄRGAD BETONG. GESIMSRÄNNA. KULÖR: SE
PUNKT 1.

5. TAK I FALSAD PLÅT. KULÖR: GRÅ ZINKMAGNESIUM.
TYP: LINDAB MAGESTIC.

6. STUPRÖR. KULÖR: GRÅ ZINKMAGNESIUM.
TYP: LINDAB MAGNESTIC.

7. RÄCKE AV GALVANISERAT STÅL.

8. BALKONGER I BETONG. KULÖR: SE PUNKT 1.

9. GLASAT ENTRÉPARTI. KARMAR I EK.

10. BELYSNING VID ENTRÉ.

11. FÖNSTERDÖRR BOTTENVÅNING.

12. TAKINSPEKTIONSÖRR. GLASAD.

13. INDRAG AV FASAD I SOCKELVÅNING. TEGELFASAD I
LIGGANDE STAPELFÖRBAND. KULÖR OCH MATERIAL: SE
PUNKT 2.

14. ELEMENTSKARV I HORIZONTELLA BETONGELEMENT.

15. HÖRNPELARE I TEGEL I BYGGNADENS ENTRÉPLAN.
BETONAS MED EN LIVFÖRSKJUTNING OM 30MM UTANFÖR
FASADLIVET PÅ DEN INFÄRGADE BETONGEN. DESSA 30MM
LIGGER UTANFÖR FASTIGHETSGRÄNS.


ÖVRIGT:
-EVENTUELLA ELEMENTSKARVAR DÖLJS I FASADENS
LIVFÖRSKJUTNINGAR. HORIZONTELLA SKARVAR DÖLJS I DE
HORIZONTELLA BETONGELEMENTENS UNDER- ELLER
OVANKANT. VERTIKALA SKARVAR DÖLJS I MÖTET MELLAN
TEGELPARTIER OCH FÖNSTER OCH DÖRRÖPPNINGAR.
-FÖNSTERKARMAR UTFÖRS I NATURANODISERAD ALUMINIUM.
-ENTRÉPARTIER OCH BUTIKSFÖNSTER I ENTRÉPLAN UTFÖRS
MED EK-KÄRM.
-VENTILATIONSHUVAR OCH TAKSÄKERHET. KULÖR OCH
MATERIAL: GALVANISERAT STÅL.
-PLÅTARBETEN: KULÖR: GRÅ ZINKMAGNESIUM.
TYP: LINDAB MAGESTIC.

FÖRHANDSKOPIA 200702

FÖRHANDSKOPIA 200609

BET	ANT	ÄNDRINGEN AVSER	DATUM	SIGN
-----	-----	-----------------	-------	------

BYGGLOVHANDLING

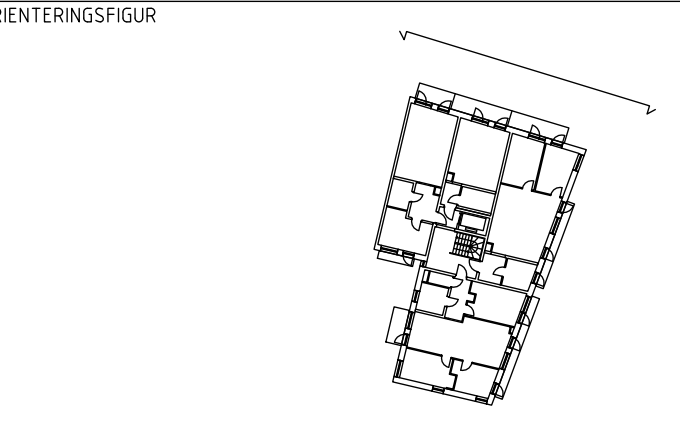

HEIMSTADEN

A	SÖNNSJÖ ARKITEKTKONTOR AB TEL: 0709-600 554	E-MAIL: mikael@sonnssjo.se
K		
V		
E		
L		
M		
P		

UPPDRAG NR	RITAD AV F. REPPEN	HANDLAGGARE M. SÖNNSJÖ
DATUM 20XXXXX	ANSVARIG M. SÖNNSJÖ	PROJEKTKNTR

PROJEKTNAMN
KV-ITERATIONEN-10

FASAD - NORR

SKALA 1:50 (A1) 1:100 (A3)	NUMMER A-40.3-001	I BET
----------------------------------	----------------------	-------



FORMAT I A3 = HALVSKALA



FÖRKLARINGAR

ALLA MÅTT ANGES I MILLIMETER.
HÖJDER ANGES I METER

ÖPPNINGSBART PARTI.
VARIERANDE STÖRLEK.

VILTFÖRBAND

LIGGANDE STAPELFÖRBAND

1. INFÄRGAD BETONG. KULÖR: ÖCKRA/SANDGUL LIKA TEGEL.

2. TEGELFASAD I LIGGANDE VILTFÖRBAND. SANDGUL STEN.
SANDGUL FÖG. EXAKTA KULÖRER ENLIGT SENARE
BESKRIVNING.
FASADLIV PÅ PARTIER MED LIGGANDE VILTFÖRBAND ÄR
INDRAGET 30MM FRÅN FASADLIV I BETONG.

3. TEGELFASAD I LIGGANDE STAPELFÖRBAND. KULÖR OCH
MATERIAL: SE PUNKT 2.
FASADLIV PÅ PARTIER MED LIGGANDE STAPELFÖRBAND ÄR
INDRAGET 60MM FRÅN FASADLIV I BETONG.

4. TAKFÖT I INFÄRGAD BETONG. GESIMSRÄNNA. KULÖR: SE
PUNKT 1.

5. TAK I FALSAD PLÅT. KULÖR: GRÅ ZINKMAGNESIUM.
TYP: LINDAB MAGESTIC.

6. STUPRÖR. KULÖR: GRÅ ZINKMAGNESIUM.
TYP: LINDAB MAGESTIC.

7. RÄCKE AV GALVANISERAT STÅL.

8. BALKONGER I BETONG. KULÖR: SE PUNKT 1.

9. GLASAT ENTRÉPARTI. KÄRMAR I EK.

10. BELYSNING VID ENTRÉ.

11. FÖNSTERDÖRR BOTTENVÅNING.

12. TAKINSPEKTIONSÖRR. GLASAD.

13. INDRAG AV FASAD I SOCKELVÅNING. TEGELFASAD I
LIGGANDE STAPELFÖRBAND. KULÖR OCH MATERIAL: SE
PUNKT 2.

14. ELEMENTSKARV I HORIZONTALA BETONGELEMENT.

15. HÖRNPELARE I TEGEL I BYGGNADENS ENTRÉPLAN
BETONAS MED EN LIVFÖRSKJUTNING OM 30MM UTANFÖR
FASADLIVET PÅ DEN INFÄRGADE BETONGEN. DESSA 30MM
LIGGER UTANFÖR FASTIGHETSGRÄNS.

ÖVRIGT:
-EVENTUELLA ELEMENTSKARVAR DÖLJS I FASADENS
LIVFÖRSKJUTNINGAR. HORIZONTALA SKARVAR DÖLJS I DE
HORIZONTALA BETONGELEMENTENS UNDER- ELLER
OVANKANT. VERTIKALA SKARVAR DÖLJS I MÖTET MELLAN
TEGELPARTIER OCH FÖNSTER OCH DÖRRÖPPNINGAR.
-FÖNSTERKÄRMAR UTFÖRS I NATURANODISERAD ALUMINIUM.
-ENTRÉPARTIER OCH BUTIKSFÖNSTER I ENTRÉPLAN UTFÖRS
MED EK-KÄRM.
-VENTILATIONSHUVAR OCH TAKSÄKERHET. KULÖR OCH
MATERIAL: GALVANISERAT STÅL.
-PLÅTARBETEN: KULÖR: GRÅ ZINKMAGNESIUM.
TYP: LINDAB MAGESTIC.


FÖRHANDSKOPIA 200702

FÖRHANDSKOPIA 200609

BET	ANT	ÄNDRINGEN AVSER	DATUM	SIGN
-----	-----	-----------------	-------	------

BYGGLOVHANDLING

ORIENTERINGSFIGUR

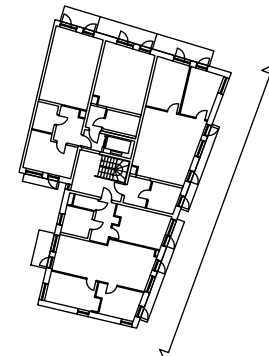

HEIMSTADEN

A	SÖNNSJÖ ARKITEKTKONTOR AB TEL: 0709-600 554	E-MAIL: mikael@sonnsjo.se
K		
V		
E		
L		
M		
P		

UPPDRAG NR	RITAD AV F. REPPEN	HANDLAGGARE M. SÖNNSJÖ
DATUM 20XXXX	ANSVARIG M. SÖNNSJÖ	PROJEKTTNR

PROJEKTNAMN
KV-ITERATIONEN-10


FASAD - ÖST

SKALA 1:50 (A1) 1:100 (A3)	NUMMER A-40.3-002	I BET
----------------------------------	----------------------	-------




FORMAT I A3 = HALVSKALA

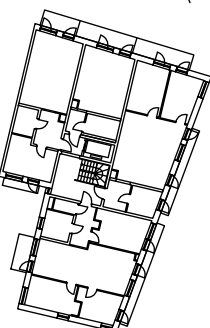

FÖRHANDSKOPIA 200702 -FÖRHANDSKOPIA 200609-				
BET	ANT	ÄNDRINGEN AVSER	DATUM	SIGN
BYGGLOVHANDLING				
ORIENTERINGSGRUPP				
				
HEIMSTADEN				
A	SÖNNISJÖ ARKITEKTKONTOR AB TEL: 0709-600 554 E-MAIL: mikael@sonnsjo.se			
K				
V				
E				
L				
M				
P				
UPPDRAG NR		RITAD AV	HANDLAGGARE	
DATUM		ANSVARIG	M. SÖNNISJÖ	
20XXXX		M. SÖNNISJÖ	PROJEKTKTNR	
PROJEKTNAMN				
KV-ITERATIONEN-10				
ILLUSTRATION - GATUVY I				
SKALA		NUMMER		BET
		A-49.9-001		

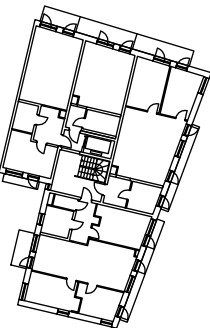

FÖRHANDSKOPIA 200702 FÖRHANDSKOPIA 200609				
BET	ANT	ÄNDRINGEN AVSER	DATUM	SIGN
BYGGLOVHANDLING				
ORIENTERINGSGR				
				
HEIMSTADEN				
A	SÖNNSJÖ ARKITEKTKONTOR AB TEL: 0709-600 554 E-MAIL: mikael@sonnsjo.se			
K				
V				
E				
L				
M				
P				
UPPDRAG NR		RITAD AV F. REPPEN	HANDLAGGARE M. SÖNNSJÖ	
DATUM 20XXXX		ANSVARIG M. SÖNNSJÖ	PROJEKTKTNR	
PROJEKTNAMN KV-ITERATIONEN-10				
ILLUSTRATION - GATUVY II				
SKALA		NUMMER A-49.9-002		I BET