


Byggnadsnämnden i Ystad den 14 JUN 1966, S 116

Sven Carlqvist

DNR 1^o KV DEN
660081 * 14 JUN 1966
BYGGNADSNÄMNDEN
YSTAD

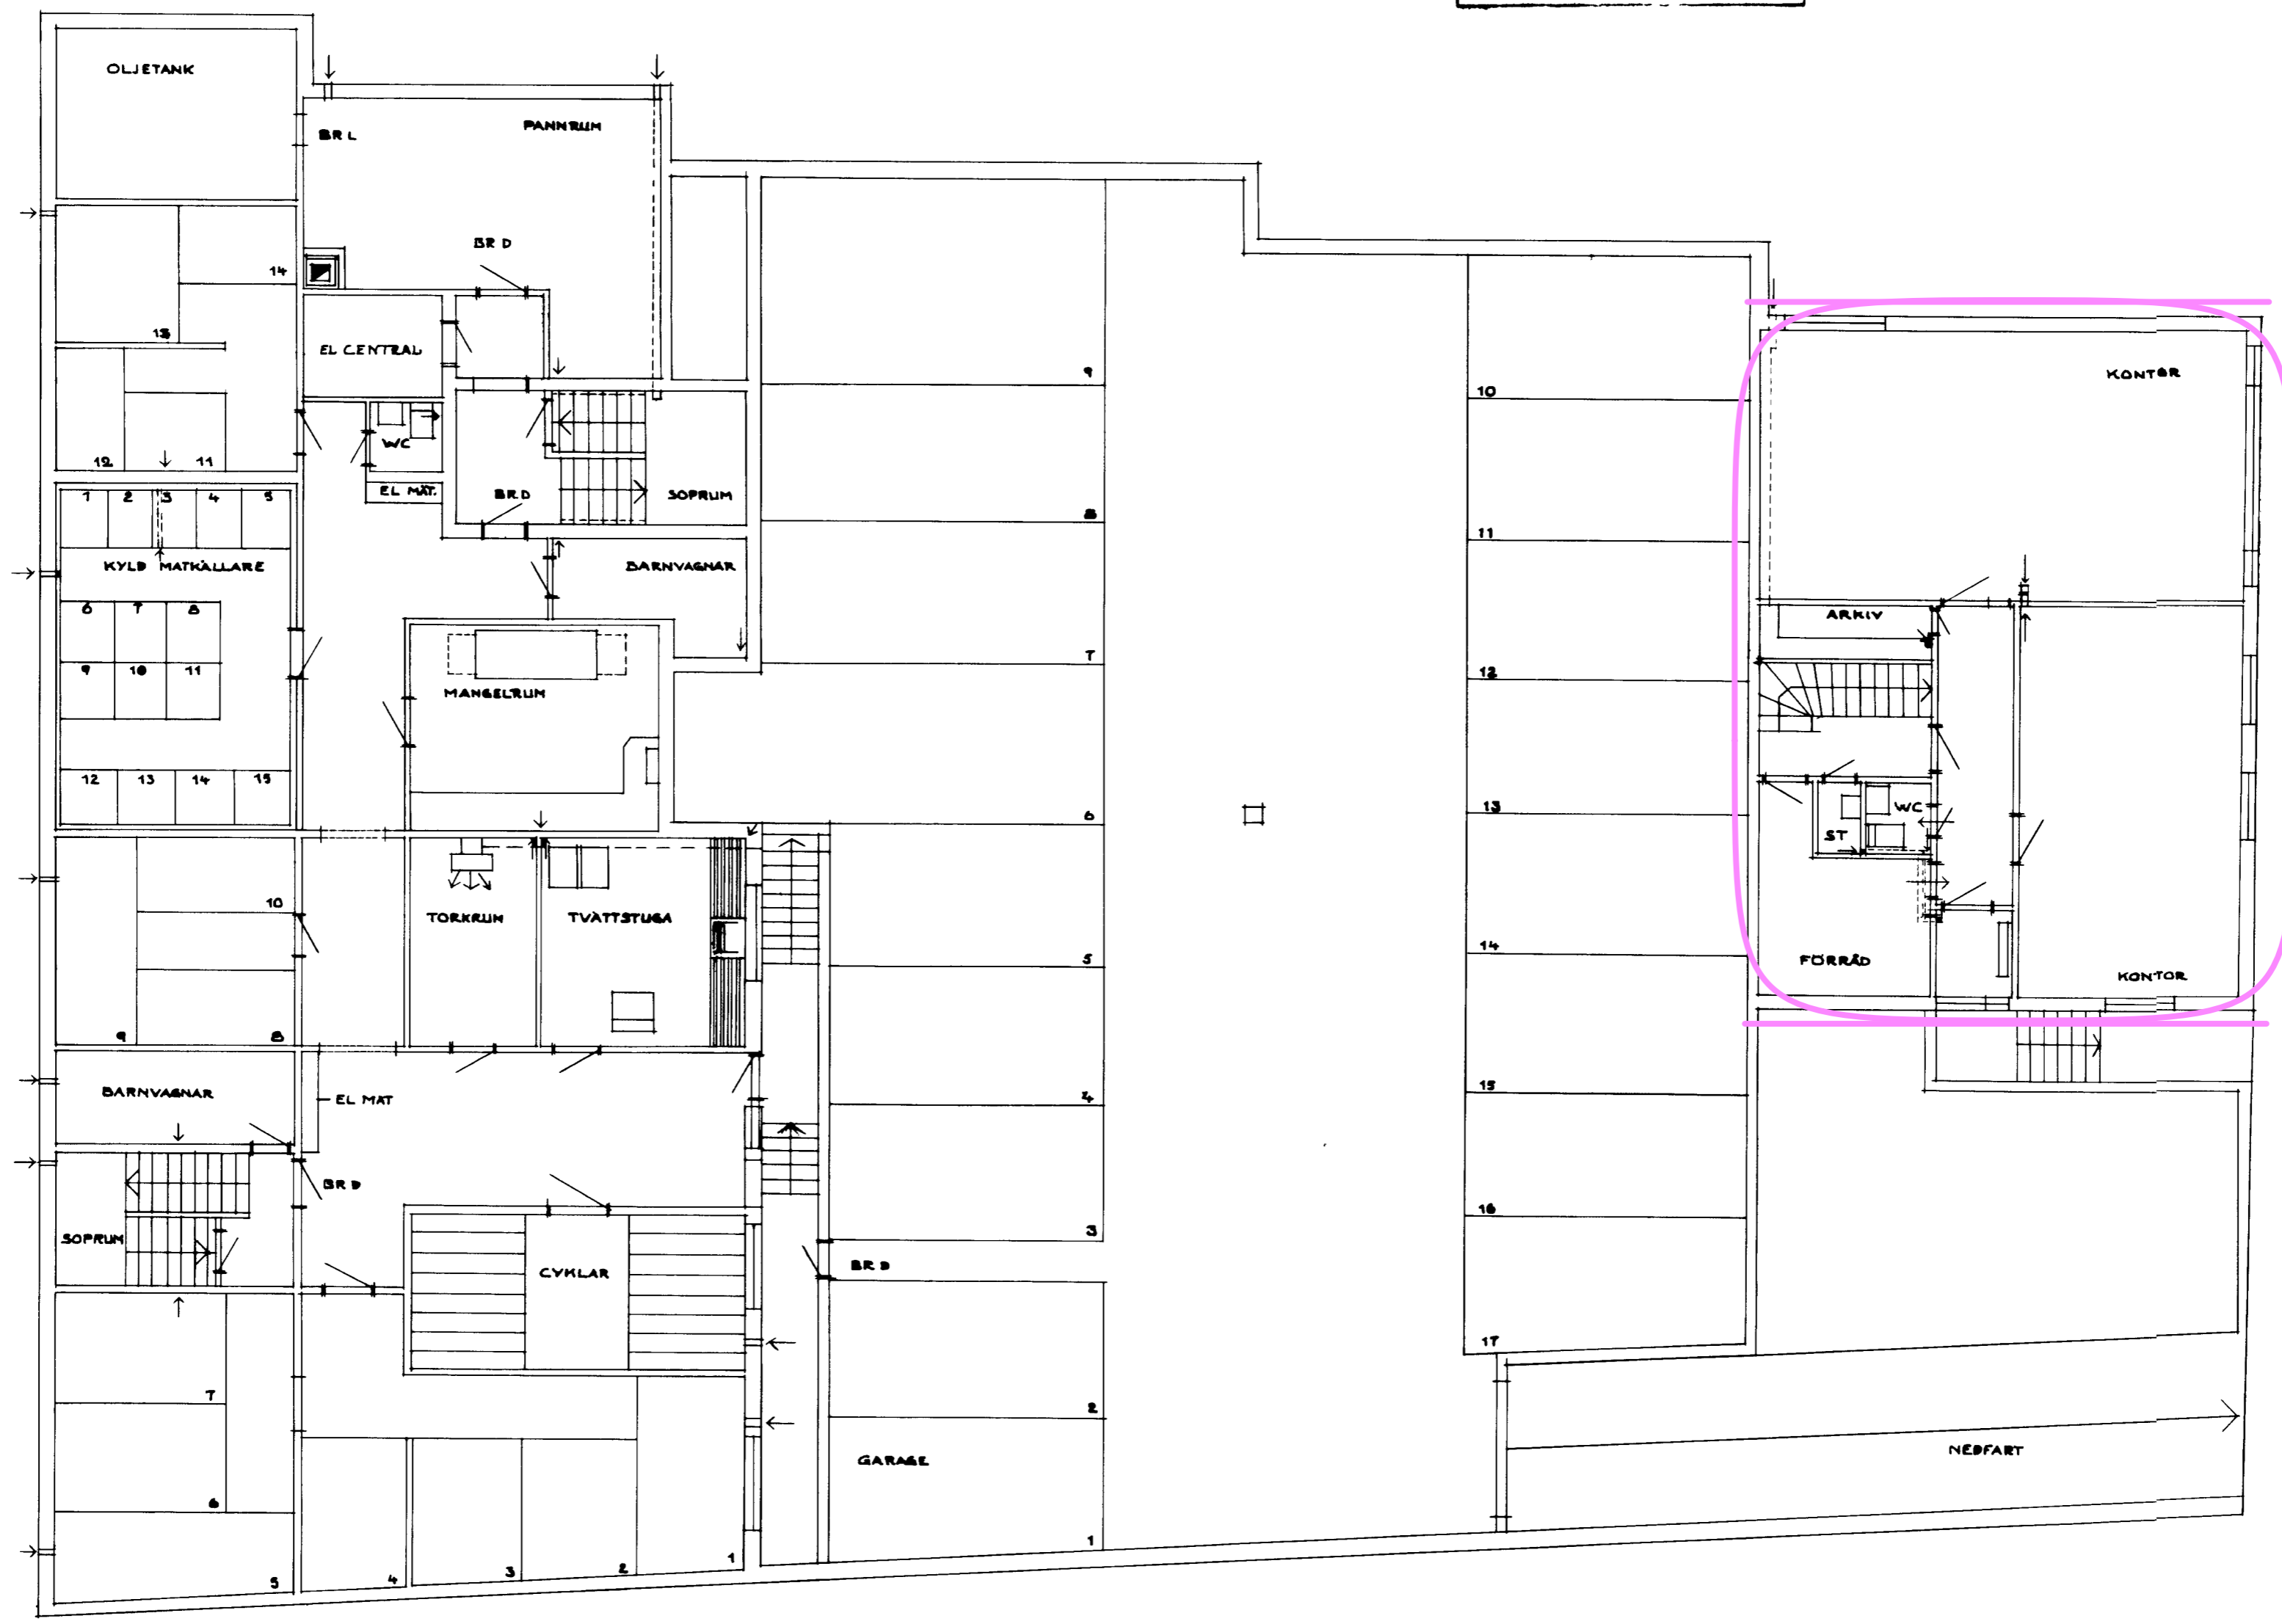

KÄLLARPLAN

00010740

BYGGNADSNÄMNDENS
ARKIV
1966 69a.

FÖRSLAG TILL NYBYGGNAD Å TOMT
NR 4 I KV XESTRE YSTAD
I SKALA 1 100
YSTAD D 30 6 1965
P. Melin