Beijershus 2, Hagstorpsg. 15

MALMÖ STADSBYGGNADSNÄMND
Beslut By 1431 lit. —
godkänd i delegation
2007-09-20

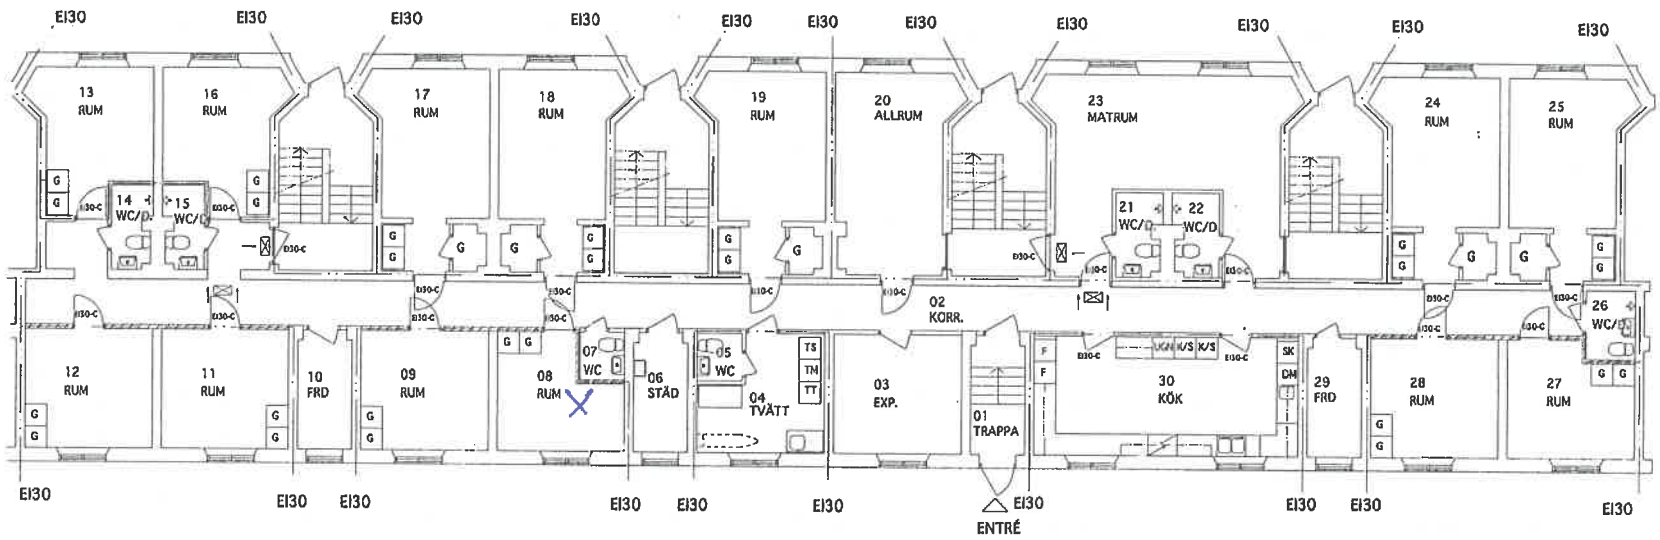

DEL AV BOTTENPLAN BYGGNAD A

MALMÖ STADSBYGGNADSNÄMND
STADSBYGGNADSKONTORET
2007-06-05
Dnr. 07-2058

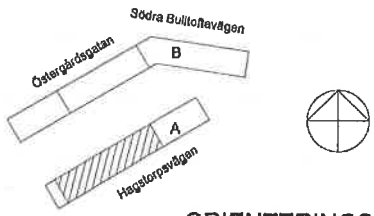

ORIENTERINGSFIG.

REV	ANT	AVSEENDE ÄNDRAD	SIGN	DATUM

HUVUDHANDLING

KV. ÖSTERHUS 1, MALMÖ

ARKITEKT AXEL CARLSSON AB
Rosthillavägen 5A, 211 47 Malmö
Tel 040-751 10 Fax 040-30 88 70

UPPDRAG NR	INTAGAV	HANDLÄGGARE
0309	MH	BORIS WALL
DATUM	ANSVARIG	
MALMÖ 2007-06-01		

BYGGNAD A

DEL AV BOTTENPLAN
OMB. AV SKOLDAGHEM TILL KORTTIDSBOENDE

SKALA	NUMMER	REV
1:100 (A3F)	A00-01-04	