



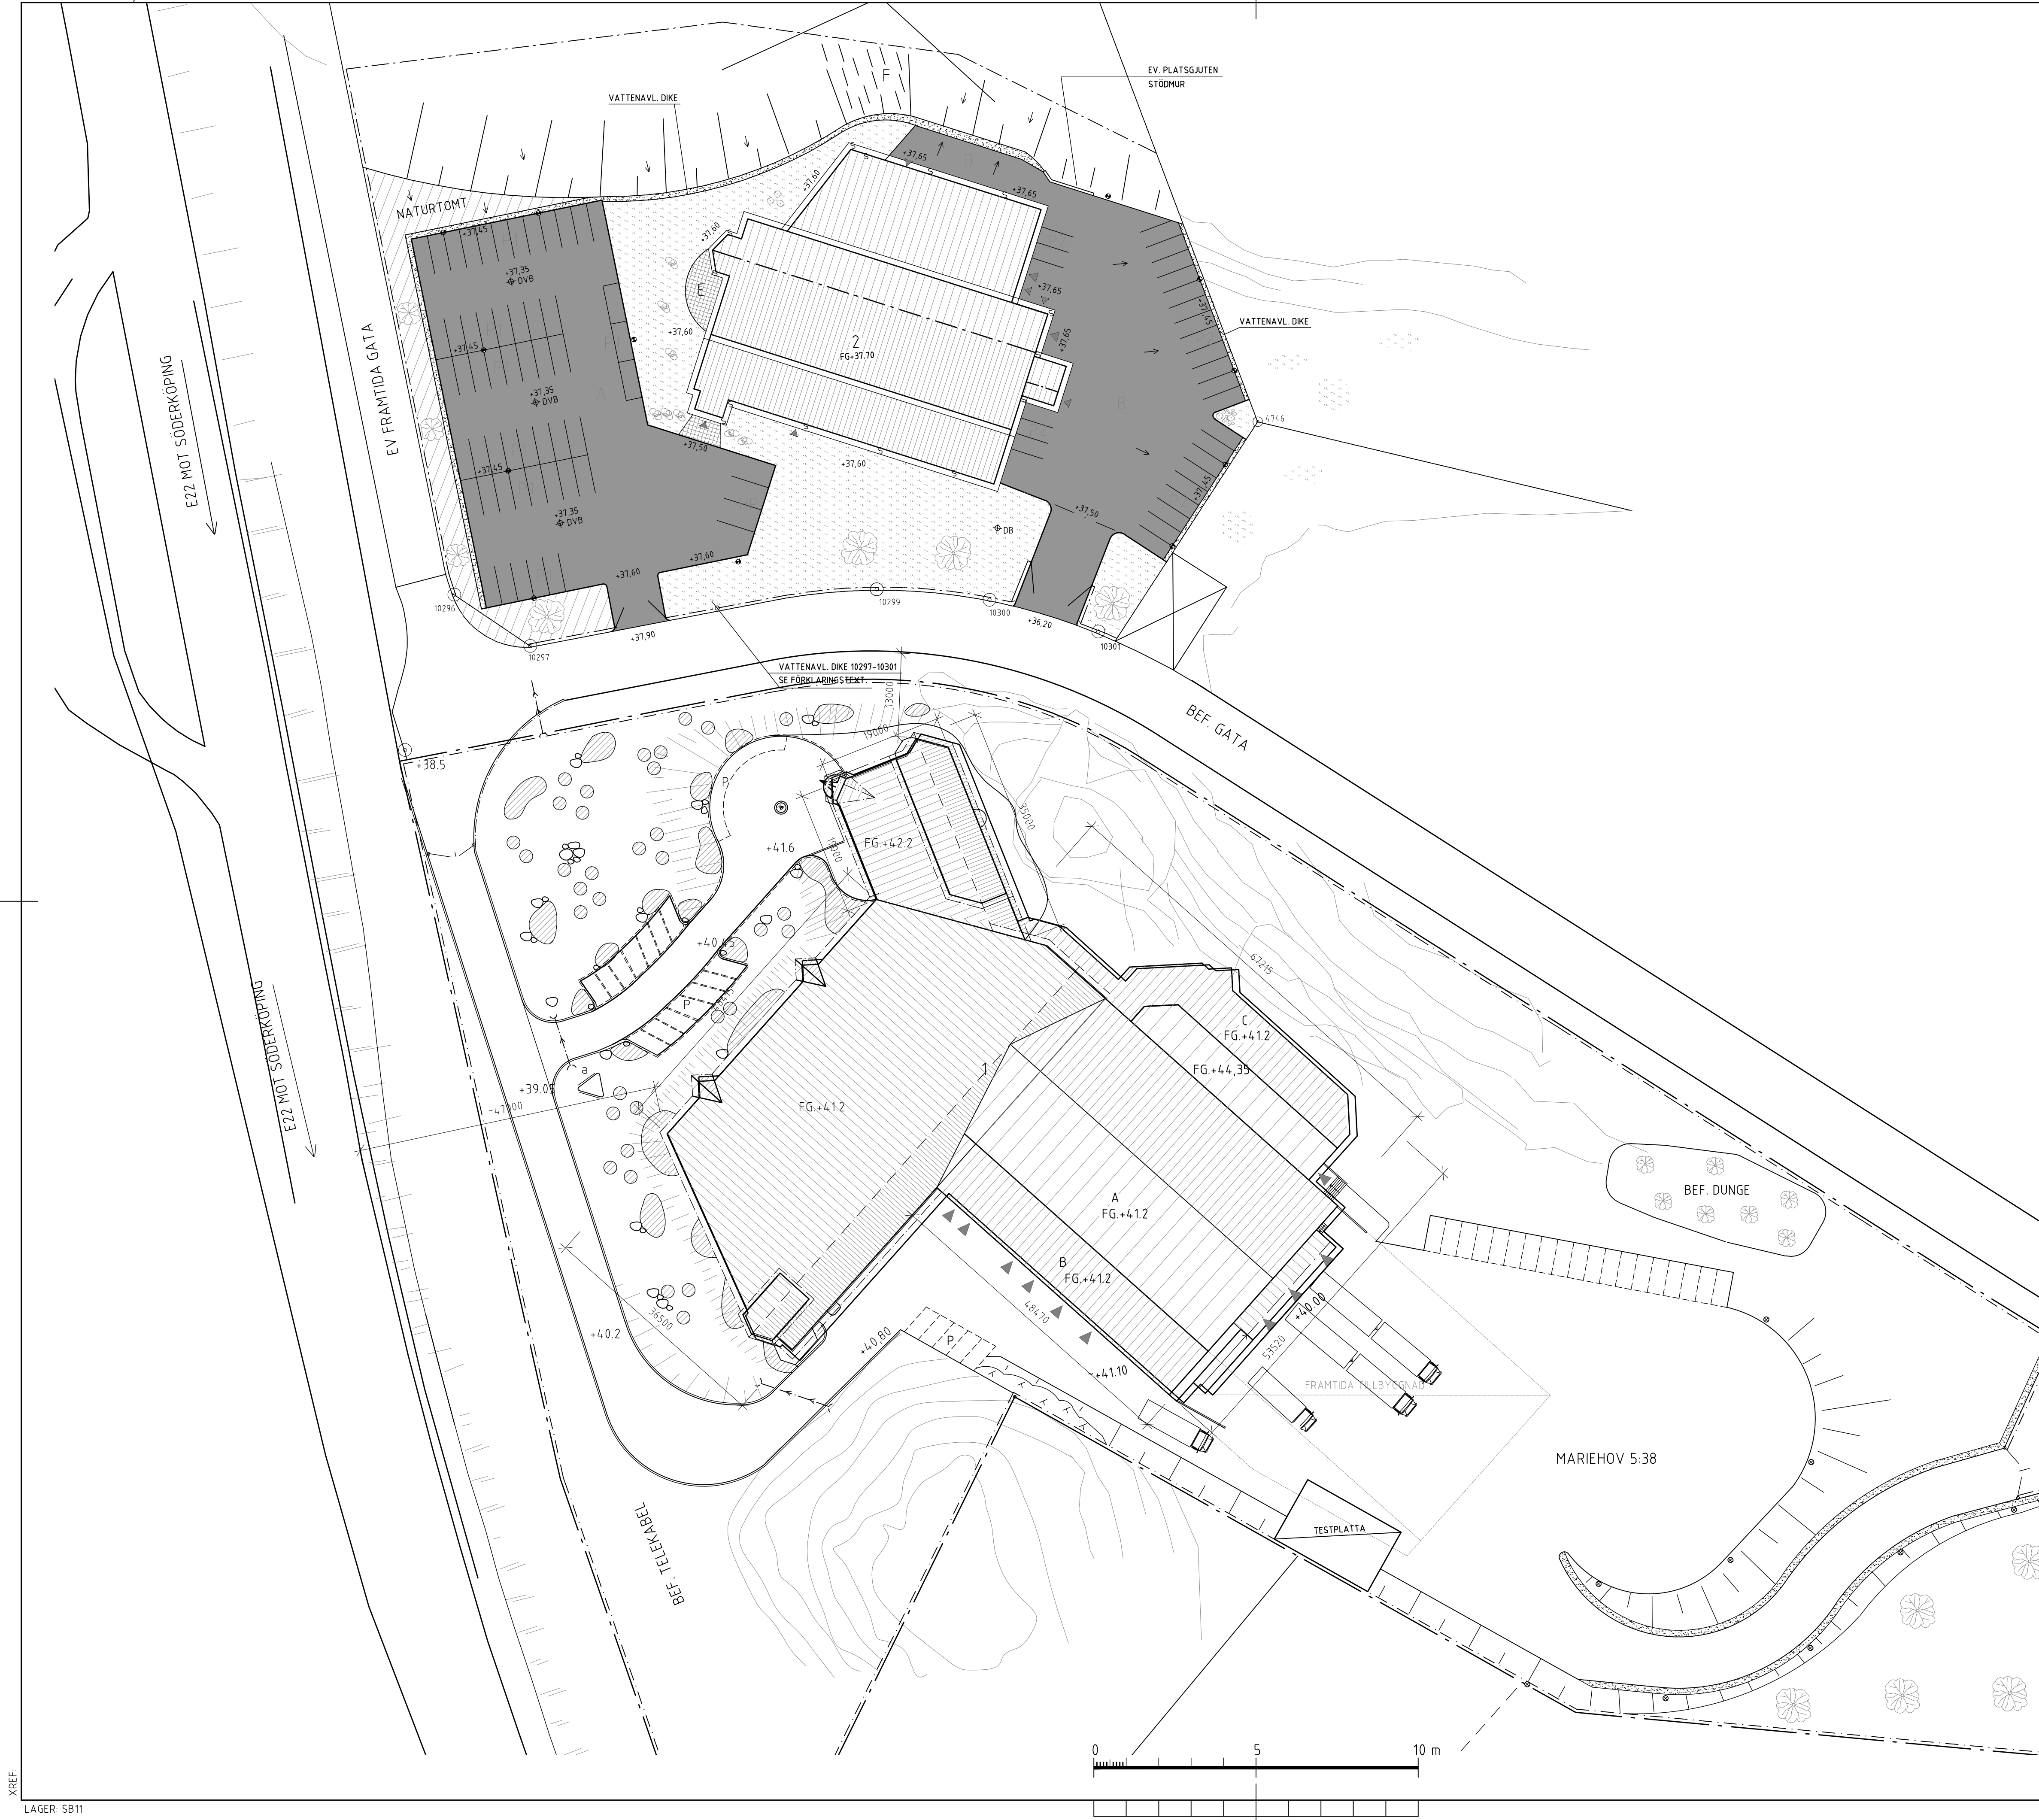

PRINCIPIELL SITUATIONSPLAN
SAMTLIGA BYGGNADER HTC

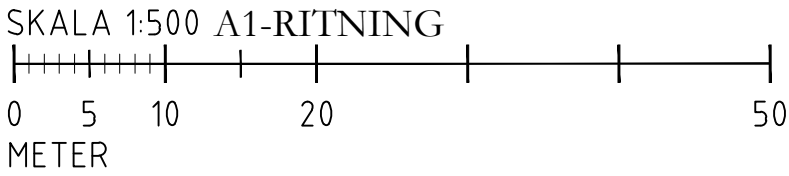

UNDERLAG 2014-02-18

REV	ANT	REVIDERINGEN	AVSER	SIGN	DATUM
		DEL AV MARIEHOV 5:26 SÖDERKÖPINGS KOMMUN NYBYGGNAD UTVECKLINGSBYGGNAD SITUATIONSPLAN			
G. Adolfsgatan 13 602 28 Norrköping		Tel 011-13 85 51 Fax 011-18 66 51 info@hbkab.se			
		SKALA 1500 (A1)			
RITAD KONST		CE		RITN. NR S2	
NORRKÖPING		2014-02-18		ARB.-NR 06038	