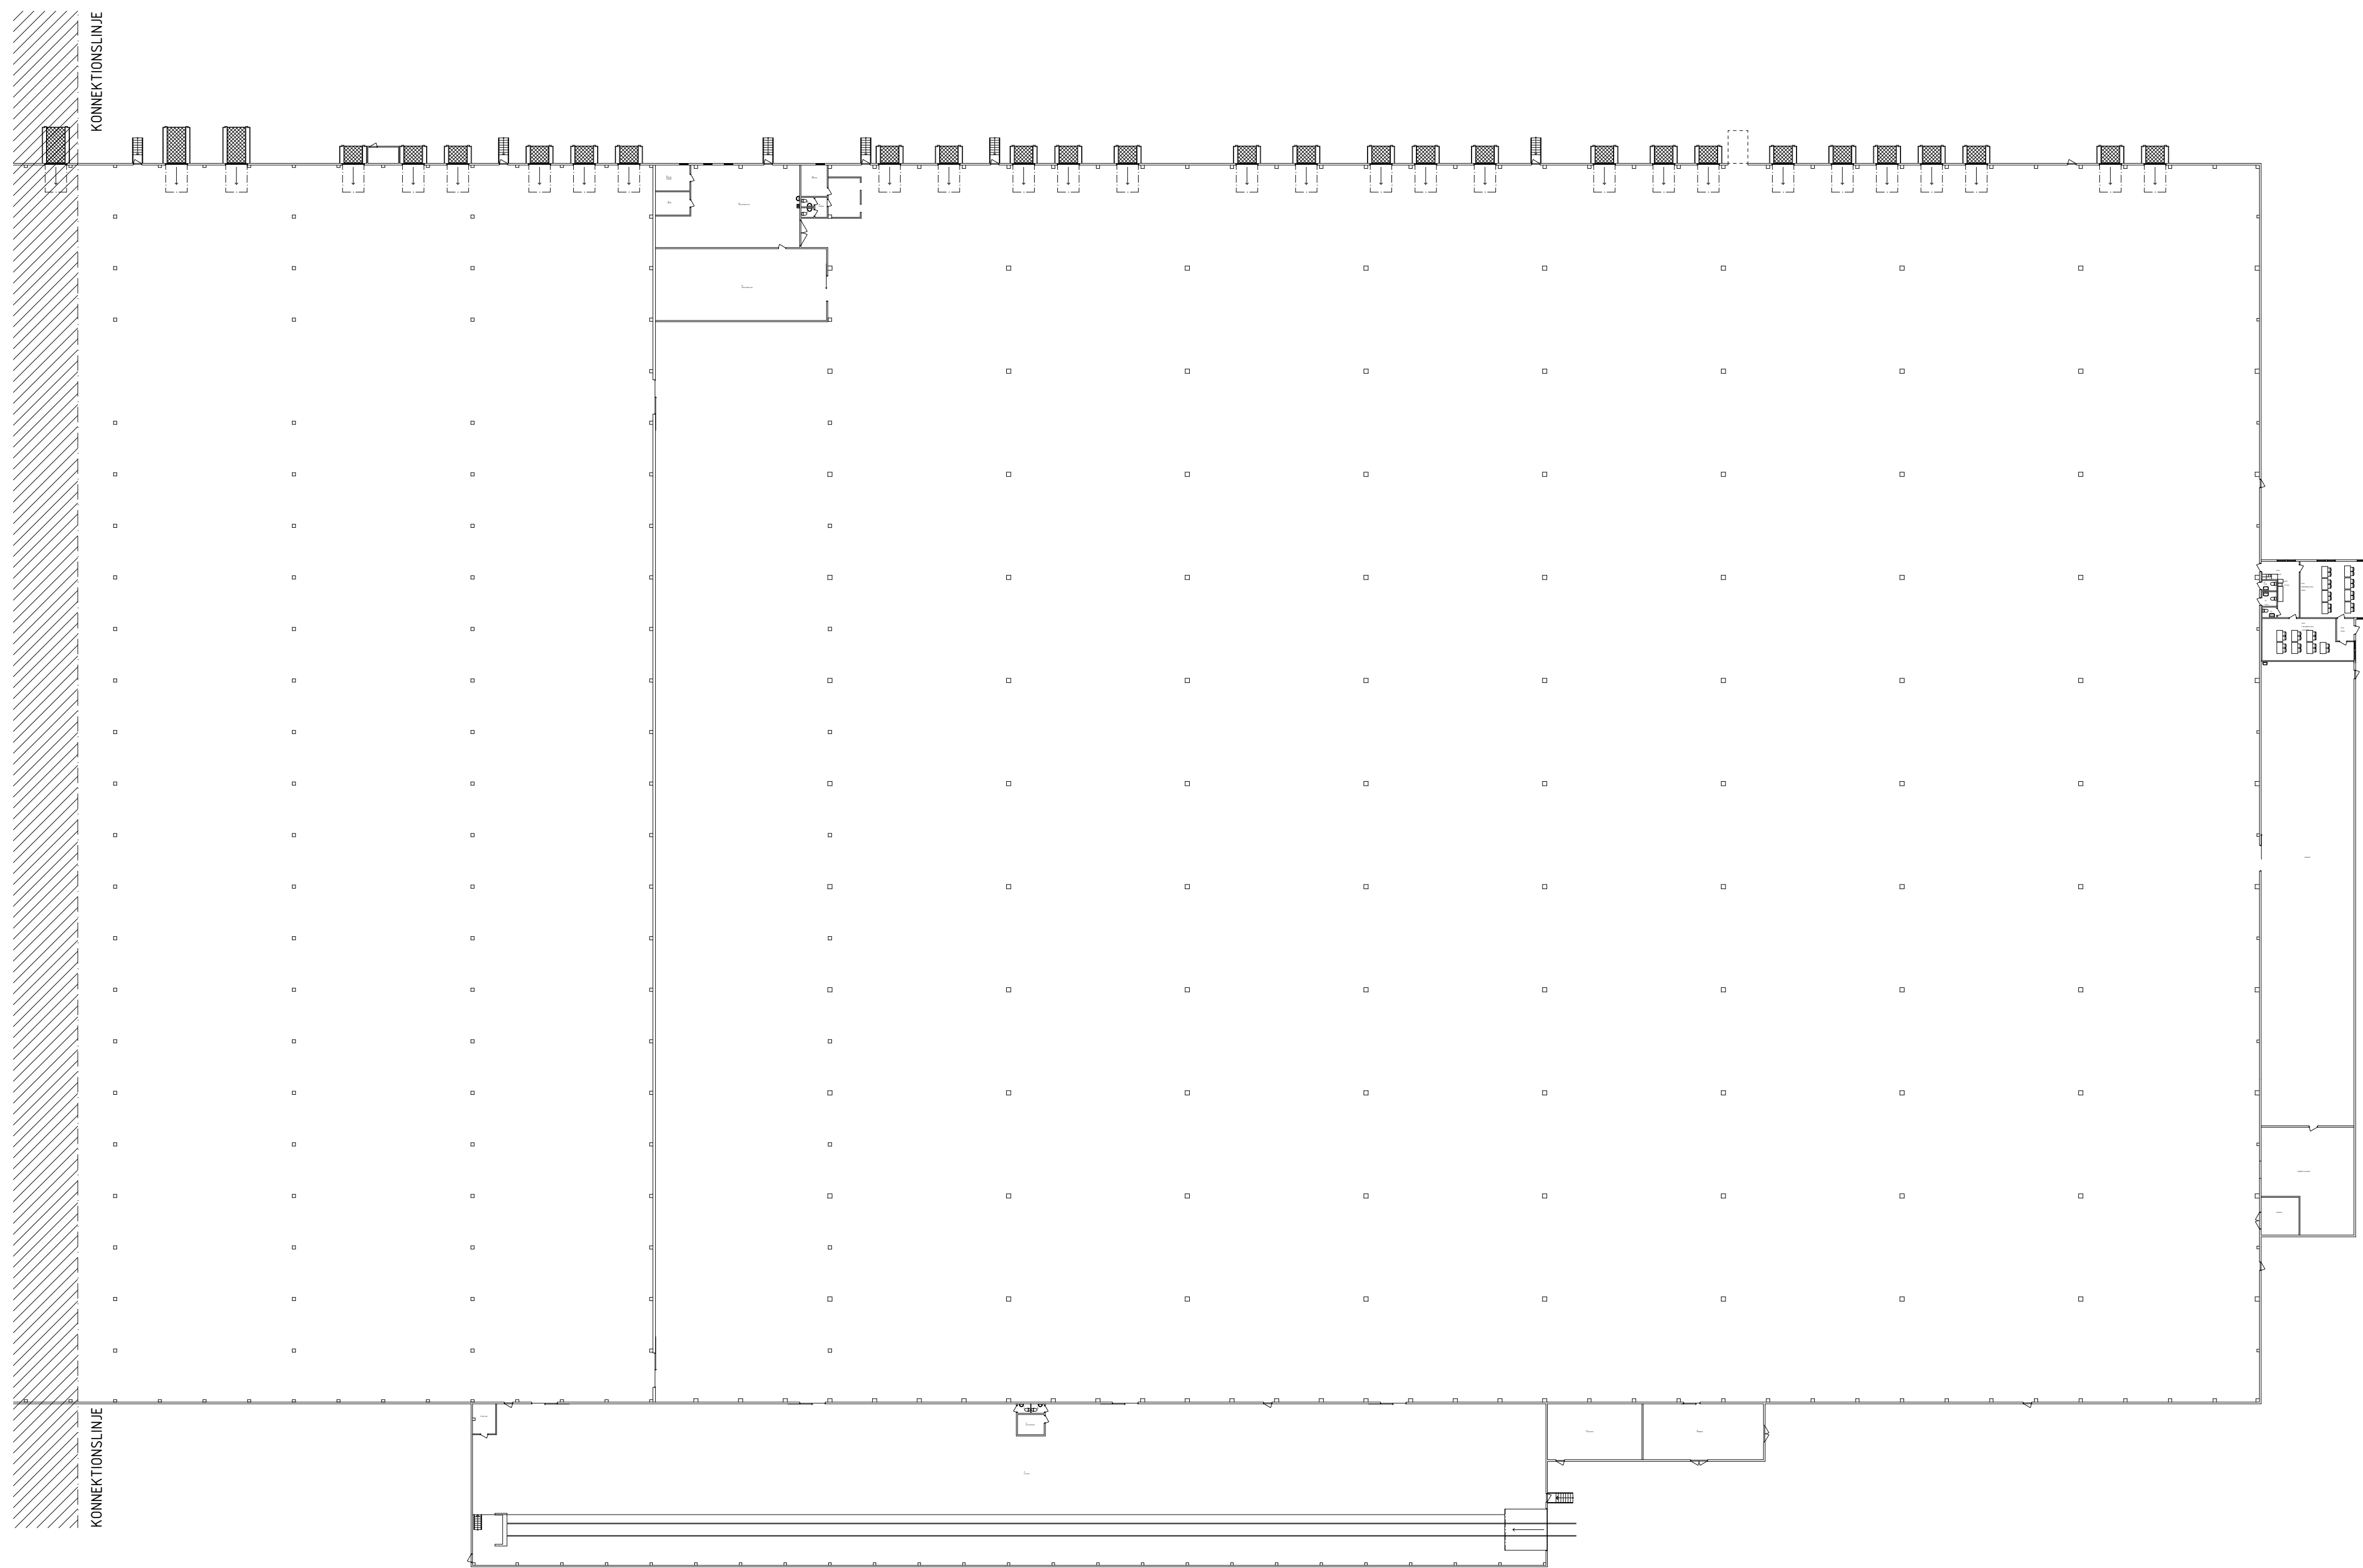


2023-06-29

BET	ÄNDRING AVSER	DATUM	Sign.
GRANSKNINGSHANDLING			
KV. FLAHULT 21:37 JÖNKÖPINGS KOMMUN			
CDC GRINDSTUGAN DE HUS 1 HUS 3 N			
A	☒ Enter Arkitektur AB	TEL: 010 - 48 48 300	
K			
E			
VS			
V			
M			
SK			
UPPDRAG NR	RYTAD AV	HANDLAGGARE	
23003	JHt	LEg. SAn	
DATUM	ANSVARIG		
	SAn		
HUS 3 ÖVERSIKTSPLANER PLAN 1, DEL 2			
SKALA AT 1:500	NUMMER A-40-1-021	BET	