


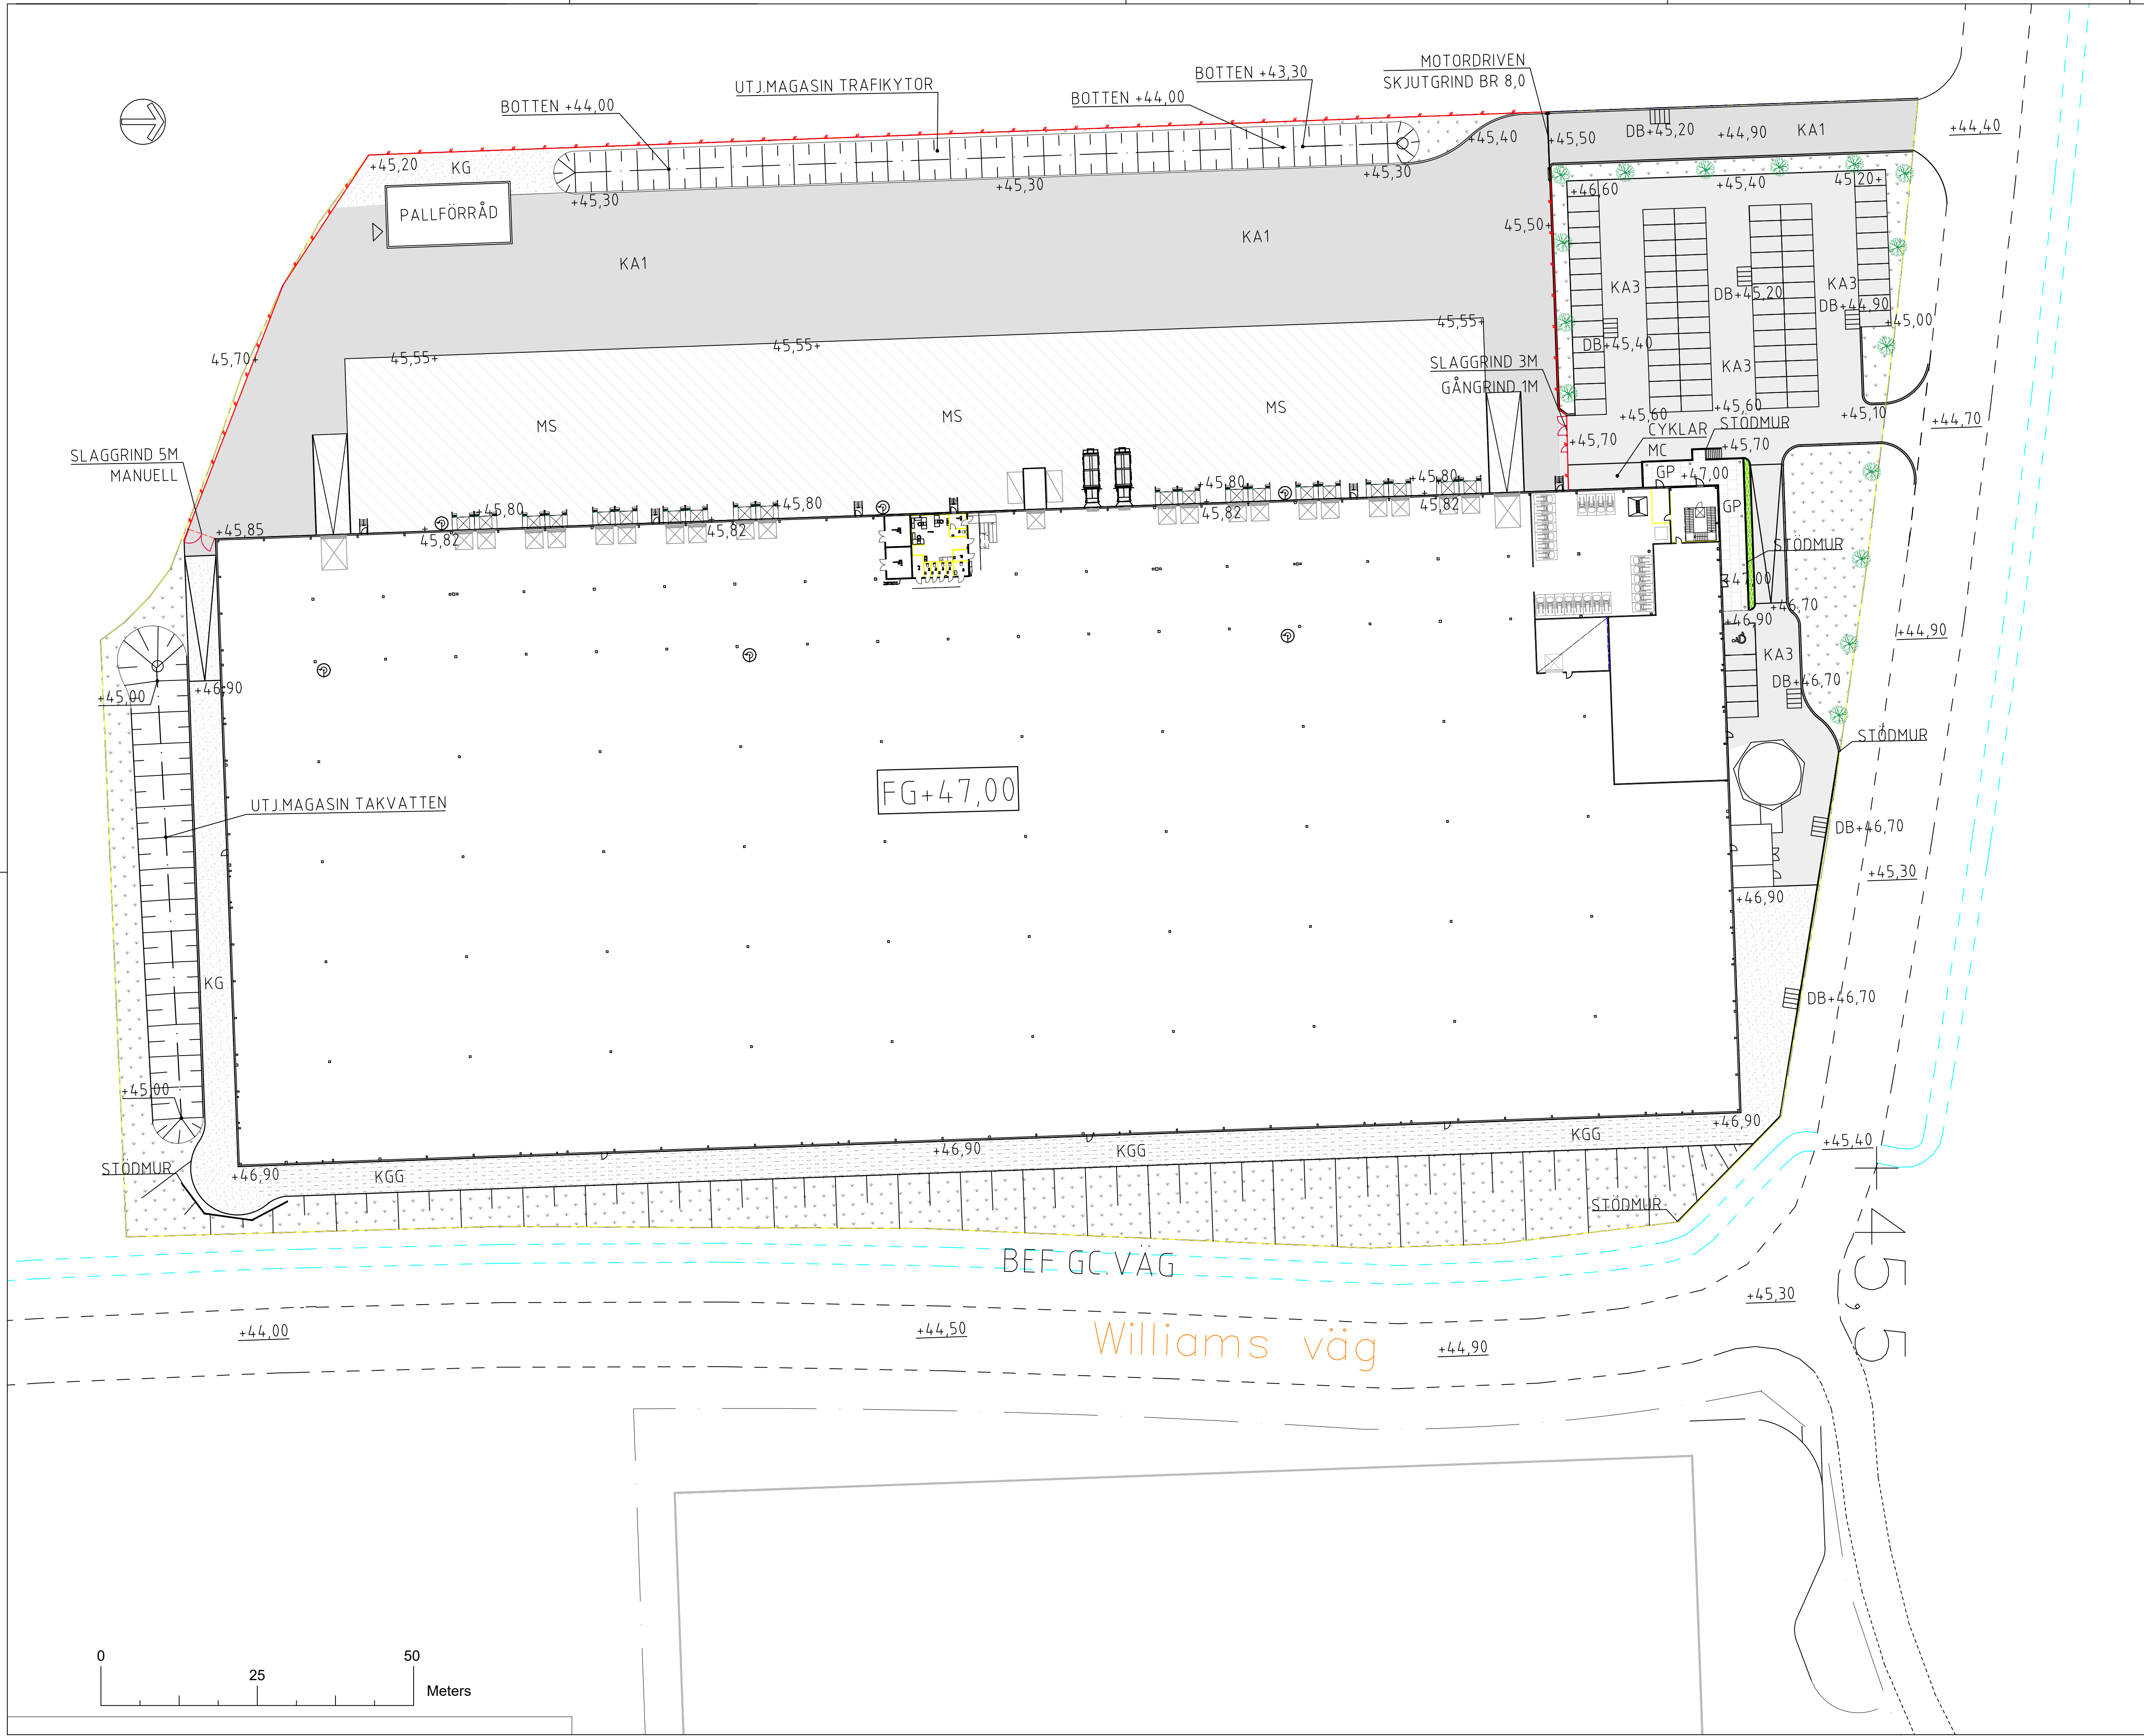

- FÖRKLARINGAR
- KA1 KÖRYTA ASFALT TUNG TRAFIK
 - KA3 KÖRYTA ASFALT PERSONBILSTRAFIK
 - MS KÖRYTA MARKSTEN
 - KG KÖRYTA GRUS
 - KGG KÖRYTA GRUS GRÄSSÄDD
 - GRÄSYTA
 - PLANTERINGSYTA
 - GP PLATTYTA
 - STÄNGSEL
 - KANTSTEN
 - TRÄD
 - +45,30 BEF HÖJD
 - +46,70 PROJEKTERAD HÖJD
 - DB+00,00 DAGVATTENBRUNN

BET	ANT	ÄNDRINGEN AVSER	SIGN	DATUM
PROJEKT				
Projekt: GELP2108				
ÄNDAMÅL				
BYGGHANDLING				
BESKRIVNING				
MARKPLANERINGSPLAN				
FASTIGHETSBETECKNING				
Del av Kjula-Blacksta 1:5				
BSGR Projektutveckling AB Box 1258 501 12 Borås Tel. 0703-33 17 65				
RITAD/KONSTR AV			DATUM	
OL/JL/FJ			2022-12-06	
KOMMENTAR				
DENNA RITNING ERSÄTTER FÖLJANDE				
SKALA		RITNUMMER		REV
1:500 (A1)		M-10.1-101		•