



TAKHÖJD CA 2,8 DÄR EJ ANNAT
ANGIVITS

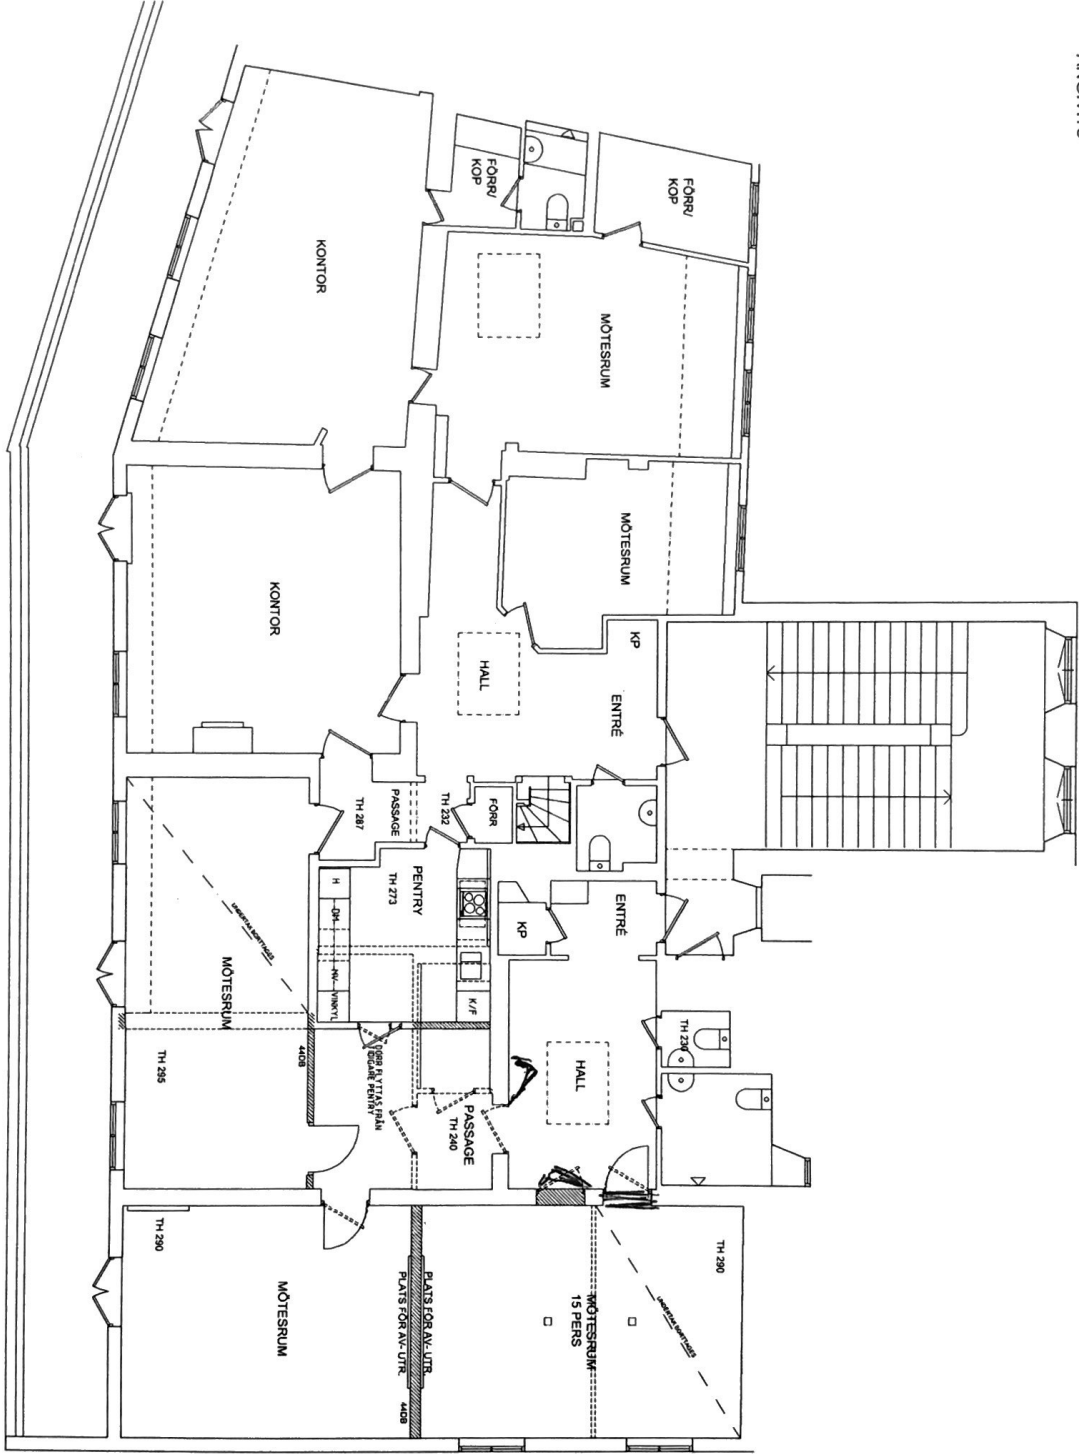

FÖRKLARINGAR

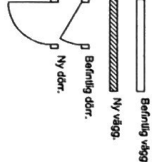

FÖRESKRIFTER

OMMÅLAS NCS S 1002-Y50R
BELYSNINGSARMATUR I TAK TAGES BORT, SP
OCH MÅLAS

PASSAGE

HÖGRE GOLVNYA BILAS BORT
PARKETTGOLV LÄGS IN
VÄGGAR MÅLAS NCS S 1000-Y50R

PENTRY

KLINIKER PÅ GOLV
VÄGGAR MÅLAS I NCS S 1002-Y50R
INREDNING ENL. PENTRYRITNING

LUDKRAV

KONFERENSRUM 44 DB

HÄNVISNINGAR
PENTRY A37-01-001

ART	AVT	INOMRÄDD AVSEER	DATUM	SKALA
BYGGHANDLING				
ERNEHOLM & HASKEL				
ODD FELLOW				
HYRESGÄSTANPASSNING				
VÄSTRA				
TRÄDGÅRDSGATAN 11 A				

Sundell Arkitekter
FÖRBYGGNINGS

27.02.15
2006-02-08
JAN SANDERSON

PLAN 4TR

1:100 A30-01-001

EXTERNA REFERENSER:
Sundell
