



STEF. BIGNAD

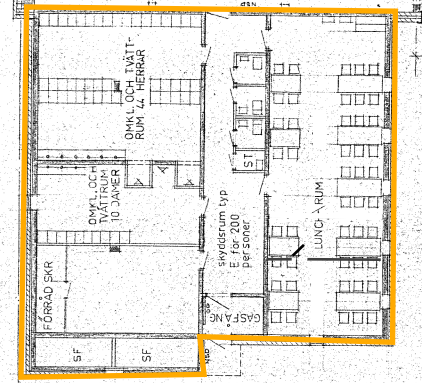

HULTSFREDS KONTOR
 26. 02. 79
 Skisser
 Byggnads
 Hultsfred
 Hultsfred

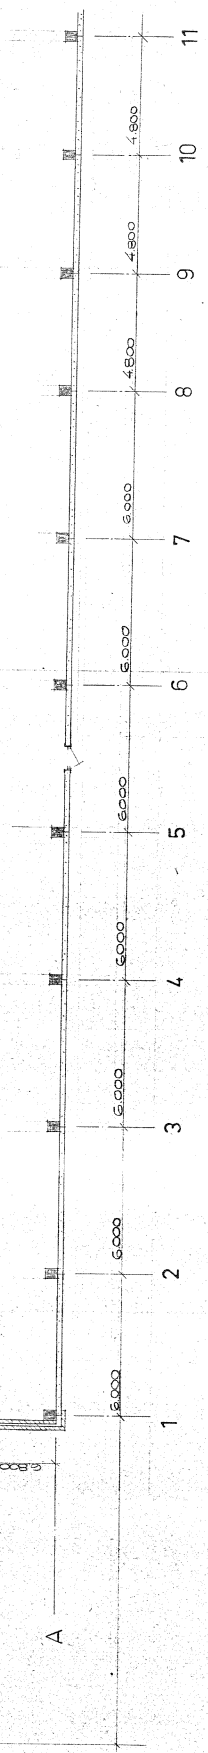

Tillståndshandläggaren
 Hultsfred
 26. 05. 79
 Hultsfred

| Reg. Ant. | Registrationsnummer | Slips | Datum |
|-----------|---------------------|-------|-------|
| | | | |


J&W
 Skogsägarnas Industri AB
 Hultsfreds-Hus

PLAN DEL 1 OCH SKYDDSRUM
 SKALA 1:100
 7438 56
 K09:1

